

# MAPA SYTUACYJNO-WYSOKOŚCIOWA MAPA DO CELÓW PROJEKTOWYCH

Skala 1:500

Woj.: kujawsko-pomorskie

Powiat: inowrocławski

Jednostka ewidencyjna: 040704\_2 Inowrocław

Obręb: 0043 Tupadły KM 1

J. rejestrowa: G255 KW - 19187

Dz. nr 160/2 Powierzchnia: 0,3900 ha

Właściciel: Gmina Inowrocław

Władający: Gminny Zakład Komunalny Inowrocław z siedzibą w Kruśliwcu

Układ współrzędnych : "1965"

Poziom odniesienia: Kronsztadt 60

Mapa: 365.131.212; 365.131.221

Ks. rob.: 01/107/17

ID 6640.3006.2017

Nie wyklucza się istnienia w terenie innych nie wykazanych w niniejszej mapie urządzeń podziemnych, które nie były zgłoszone do inwentaryzacji lub o których brak jest informacji w Instytucjach branżowych

Mapę wykonano bez ustalania obciążeń gruntowych

Granice na mapie naniesiono metodą digitalizacji mapy ewidencyjnej

## USŁUGI GEODEZYJNE

Piotr Głęboczyk

88-110 Jacewo ul. Świerkowa 30  
tel. 606-225-725  
NIP 556-139-60-50 REGON 091344125

## GEODETA

Piotr Głęboczyk  
Upr. 15161

## STACJA INOWROCLAWSKI

Wzrost: 1,75 m, ciężar ciała: 75 kg, data ważenia: 10.12.2017 r.

Wzrost: 1,75 m, ciężar ciała: 75 kg, data ważenia: 10.12.2017 r.

## PROJEKT ZAGOSPODAROWANIA DZIAŁKI

skala 1:500

### ZESTAWIENIE POWIERZCHNI:

Powierzchnia działki: 3900,00 m<sup>2</sup>

Powierzchnia zabudowy: ~ 312,98 m<sup>2</sup>

- zakres opracowania : 166,98 m<sup>2</sup> (bez zmian)

- pozostała część zespołu budynków: ~ 146,00 m<sup>2</sup>

Istniejące utwardzenie terenu: ~ 496,00 m<sup>2</sup>

- do demontażu: ~ 310,00 m<sup>2</sup>

- do pozostawienia: ~ 186,00 m<sup>2</sup>


Projektowane utwardzenie terenu: ~ 482,00 m<sup>2</sup>

Powierzchnia zielona: ~ 2'919,02 m<sup>2</sup>

Powierzchnia zabudowy: 8,03%

Powierzchnia biologicznie czynna: 74,84%

	istniejące utwardzenie /płyty betonowe/
	istniejące utwardzenie /płyty betonowe/ przeznaczone do demontażu
	projektowane utwardzenie / kostka brukowa wieloelementowa gr. 10cm, kolor szary/
	zespół budynków Uzdatniania Wody
	projektowana przebudowa wraz ze zmianą sposobu użytkowania budynku na świetlicę wiejską
	zielen
	zakres opracowania
	projektowane ogrodzenie betonowe h= 2,0 m
	projektowany hydrant
	granica działki
	miejsce parkingowe
	wejścia oraz wjazdy

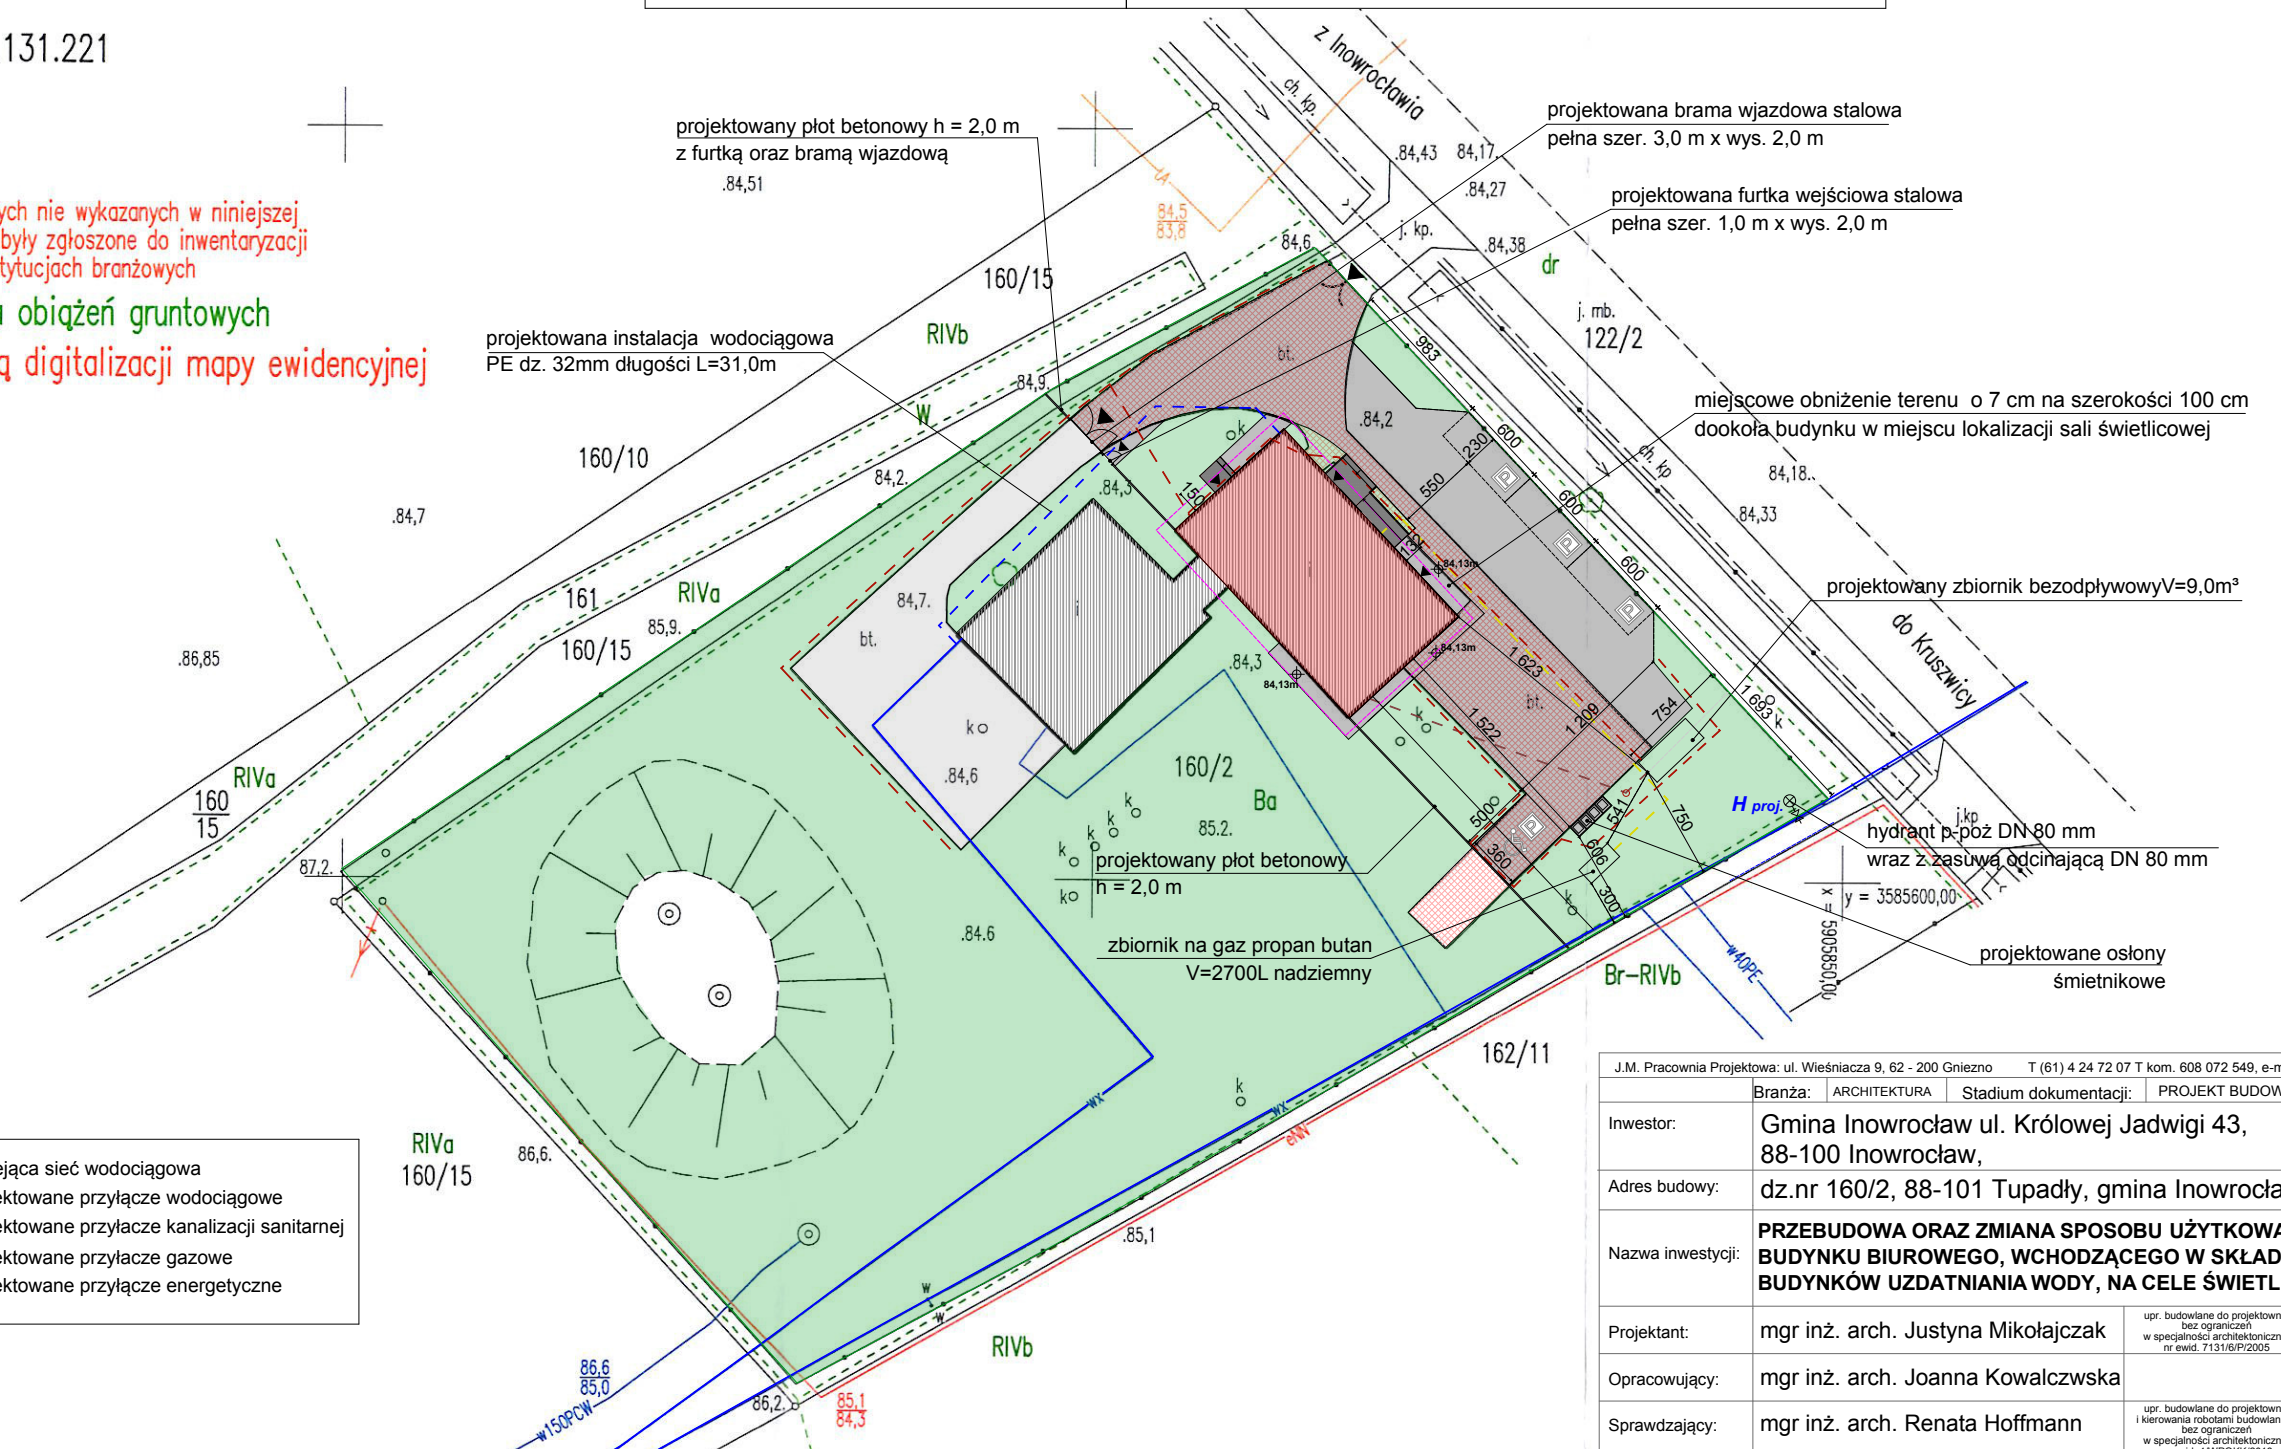

	Istniejąca sieć wodociągowa
	Projektowane przyłącze wodociągowe
	Projektowane przyłącze kanalizacji sanitarnej
	Projektowane przyłącze gazowe
	Projektowane przyłącze energetyczne

J.M. Pracownia Projektowa: ul. Wesoła 9, 62 - 200 Gniezno	T (61) 4 24 72 07 T kom. 608 072 549, e-mail j.m_pracownia@op.pl
Branża: ARCHITEKTURA	Stadium dokumentacji: PROJEKT BUDOWLANO-WYKONAWCZY
Inwestor:	Gmina Inowrocław ul. Królowej Jadwigi 43, 88-100 Inowrocław,
Adres budowy:	dz.nr 160/2, 88-101 Tupadły, gmina Inowrocław
Nazwa inwestycji:	PRZEBUDOWA ORAZ ZMIANA SPOSOBU UŻYTKOWANIA CZĘŚCI BUDYNKU BIUROWEGO, WCHODZĄCEGO W SKŁAD ZESPOŁU BUDYNKÓW UZDATNIANIA WODY, NA CELE ŚWIETLICY WIEJSKIEJ
Projektant:	mgr inż. arch. Justyna Mikołajczak
Opracowujący:	mgr inż. arch. Joanna Kowalczyńska
Sprawdzający:	mgr inż. arch. Renata Hoffmann
Treść rysunku:	PROJEKT ZAGOSPODAROWANIA DZIAŁKI
Data opracowania	14.12.2017
nr rysunku	A - 1
skala	1:500