


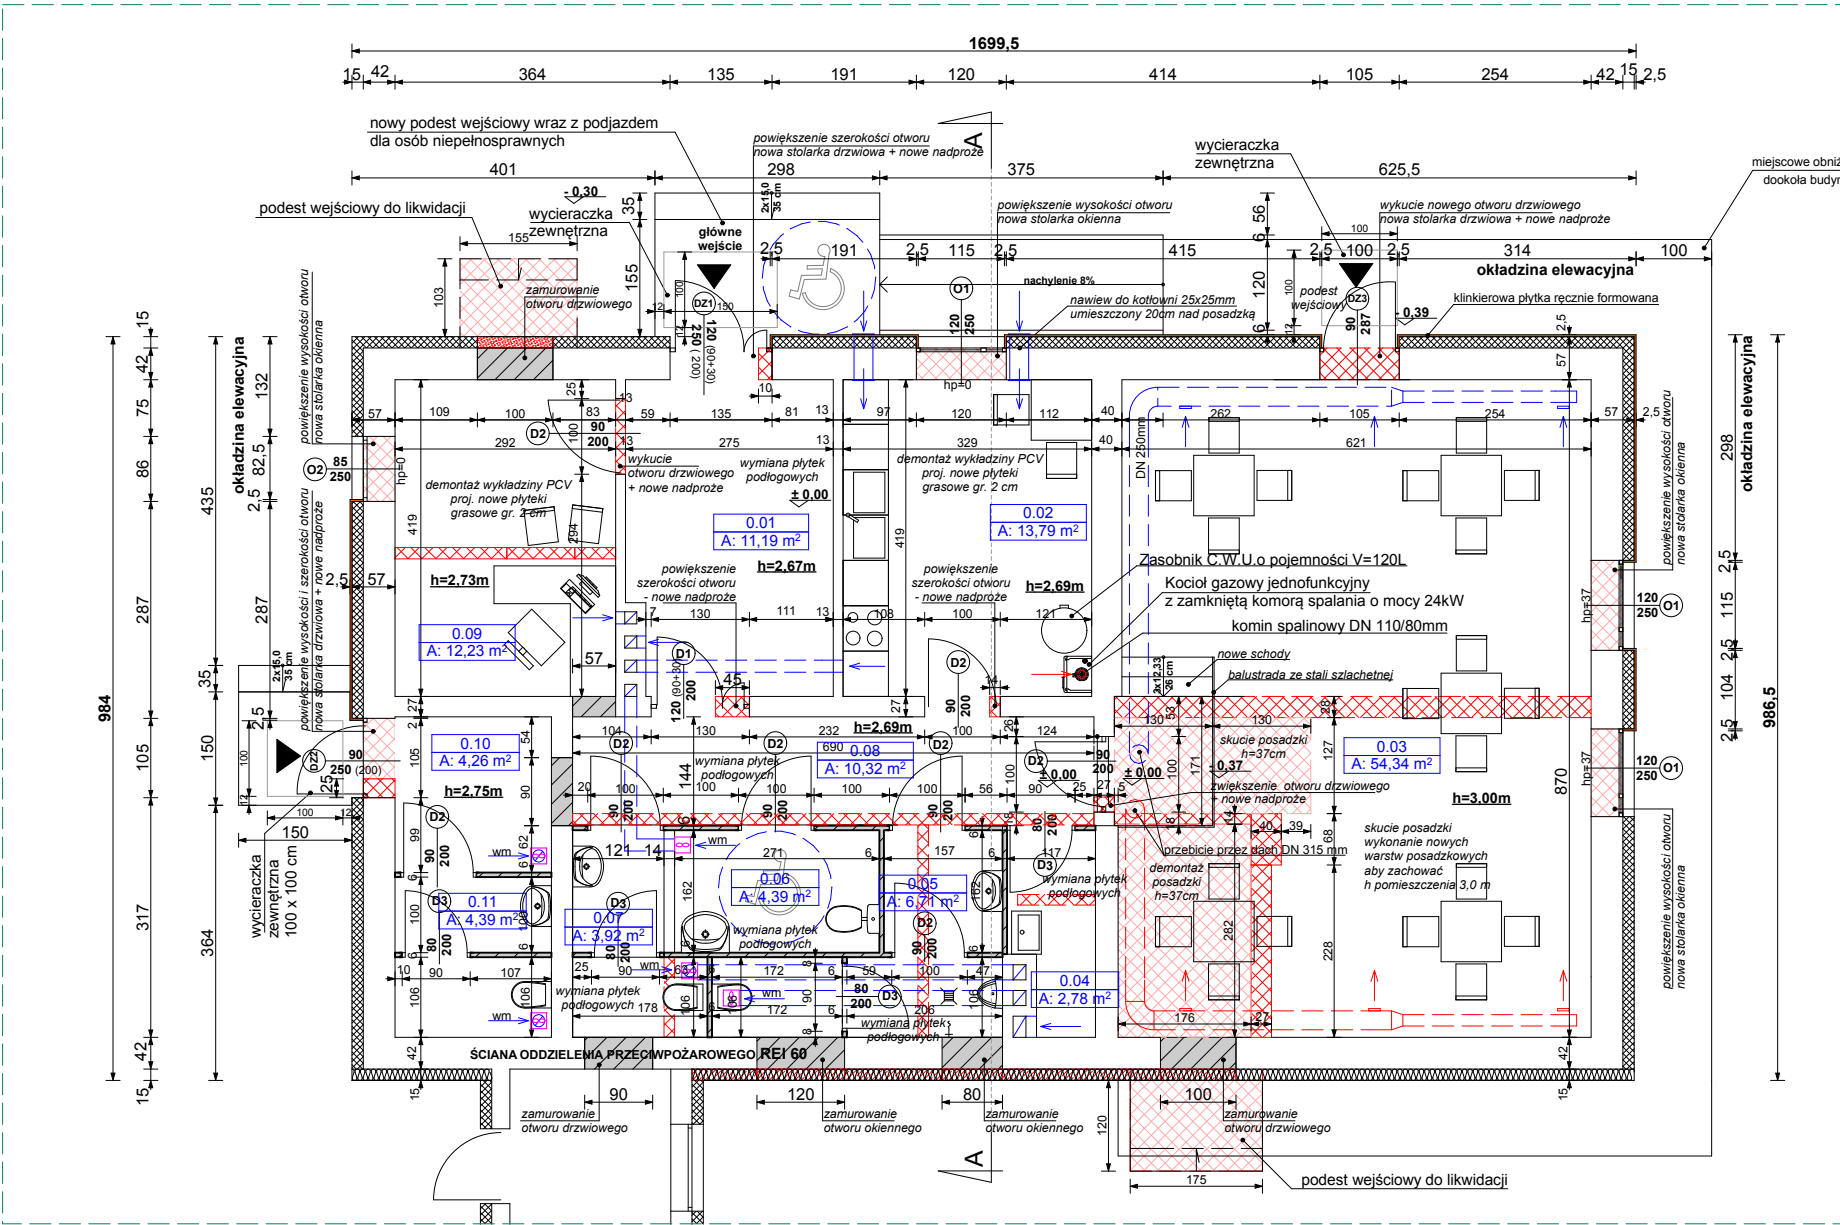

ZAKRES OPRACOWANIA



ZESTAWIENIE POWIERZCHNI UŻYTKOWEJ		
0.01.	wiatrołap	11,19
0.02.	zaplecze kuchenne + kotłownia	13,79
0.03.	świetlica	54,33
0.04.	pom. gospodarcze	2,78
0.05.	toaleta męska	5,98
0.06.	toaleta dla osób niepełnosprawnych	4,39
0.07.	toaleta damska	3,92
0.08.	korytarz	10,32
0.09.	biuro	12,23
0.10.	pom. techniczne	4,26
0.11.	toaleta	4,39
RAZEM:		127,58m ²

LEGENDA:	
	ELEMENTY BUDOWLANE ISTNIEJĄCE
	ELEMENTY BUDOWLANE DO WYMUROWANIA
	ELEMENTY BUDOWLANE DO WYBURZENIA
	OCIEPLENIE ISTNIEJĄCE
	OCIEPLENIE PROJEKTOWANE styropian gr. 15 cm
	OCIEPLENIE PROJEKTOWANE wełna mineralna gr. 15 cm

J.M. Pracownia Projektowa: ul. Wieśnacza 9, 62 - 200 Gniezno T (61) 4 24 72 07 T kom. 608 072 549, e-mail jm_pracownia@op.pl					
	Branża:	ARCHITEKTURA	Stadium dokumentacji:	PROJEKT BUDOWLANO-WYKONAWCZY	
Inwestor:	Gmina Inowrocław ul. Królowej Jadwigi 43, 88-100 Inowrocław,				
Adres budowy:	dz.nr 160/2, 88-101 Tupadły, gmina Inowrocław				
Nazwa inwestycji:	PRZEBUDOWA ORAZ ZMIANA SPOSOBU UŻYTKOWANIA CZĘŚCI BUDYNKU BIUROWEGO, WCHODZĄCEGO W SKŁAD ZESPOŁU BUDYNKÓW UZDATNIANIA WODY, NA CELE ŚWIETLICY WIEJSKIEJ				
Projektant:	mgr inż. arch. Justyna Mikołajczak			upr. budowlane do projektowania bez ograniczeń w specjalności architektonicznej nr ewid. 71316/P/2005	
Opracowujący:	mgr inż. arch. Joanna Kowalcwska				
Sprawdzający:	mgr inż. arch. Renata Hoffmann			upr. budowlane do projektowania i kierowania robotami budowlanymi bez ograniczeń w specjalności architektonicznej nr ewid. 4/WPKOK/2016	
Treść rysunku:	RZUT PRZYZIEMIA				
Data opracowania	14.12.2017	nr rysunku	A - 2	skala	1:100