

MIEJSCOWY PLAN ZAGOSPODAROWANIA PRZESTRZENNEGO
NA OBSZARZE GMINY INOWROCŁAW W CZĘŚCI OBRĘBU GEODEZYJNEGO
BALCZEWO

SKALA 1 : 1 000

ZALĄCZNIK NR 1
DO UCHWAŁY NR VIII/52/2013
RADY GMINY INOWROCŁAW
Z DNIA 22.08.2013r.

PLAN SPORZĄDZIŁ
WÓJT GMINY INOWROCŁAW

PRZEWODNICZĄCA
RADY GMINY INOWROCŁAW
Krystyna Wysocka

MAPA SYTUACYJNO-WYSOKOŚCIOWA
SKALA 1 : 1000

Wojew. : kujawsko-pomorskie

Powiat : inowrocławski

Gmina : Inowrocław

Wieś : Balczewo

Ks. rob. : 01/72/2013

KERG : 1754/2013

Mapa 365.114.212


Układ współrzędnych "1965"

Poziom odniesienia : "Kronsztadt 60"


MAPA WYKONANA BEZ USTALENIA OBCIĄŻEŃ GRUNTOWYCH.

Mapa wykonana w terenie
dotychczas nie wykonanych w niniejszej
mapie urządzeń podziemnych, które
nie były ogłoszone do inwentaryzacji.

WYRYS ZE STUDIUM UWARUNKOWAŃ I KIERUNKÓW
ZAGOSPODAROWANIA PRZESTRZENNEGO
GMINY INOWROCŁAW

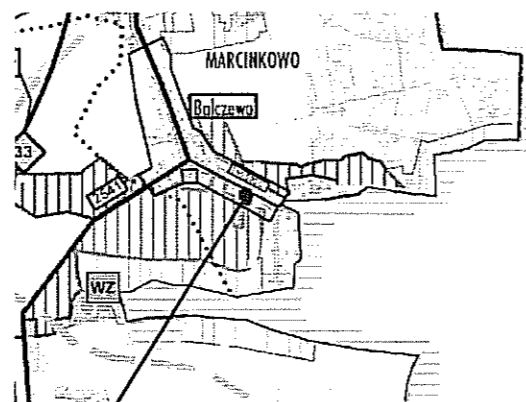

TEREN OBJĘTY MIEJSCOWYM PLANEM
ZAGOSPODAROWANIA PRZESTRZENNEGO

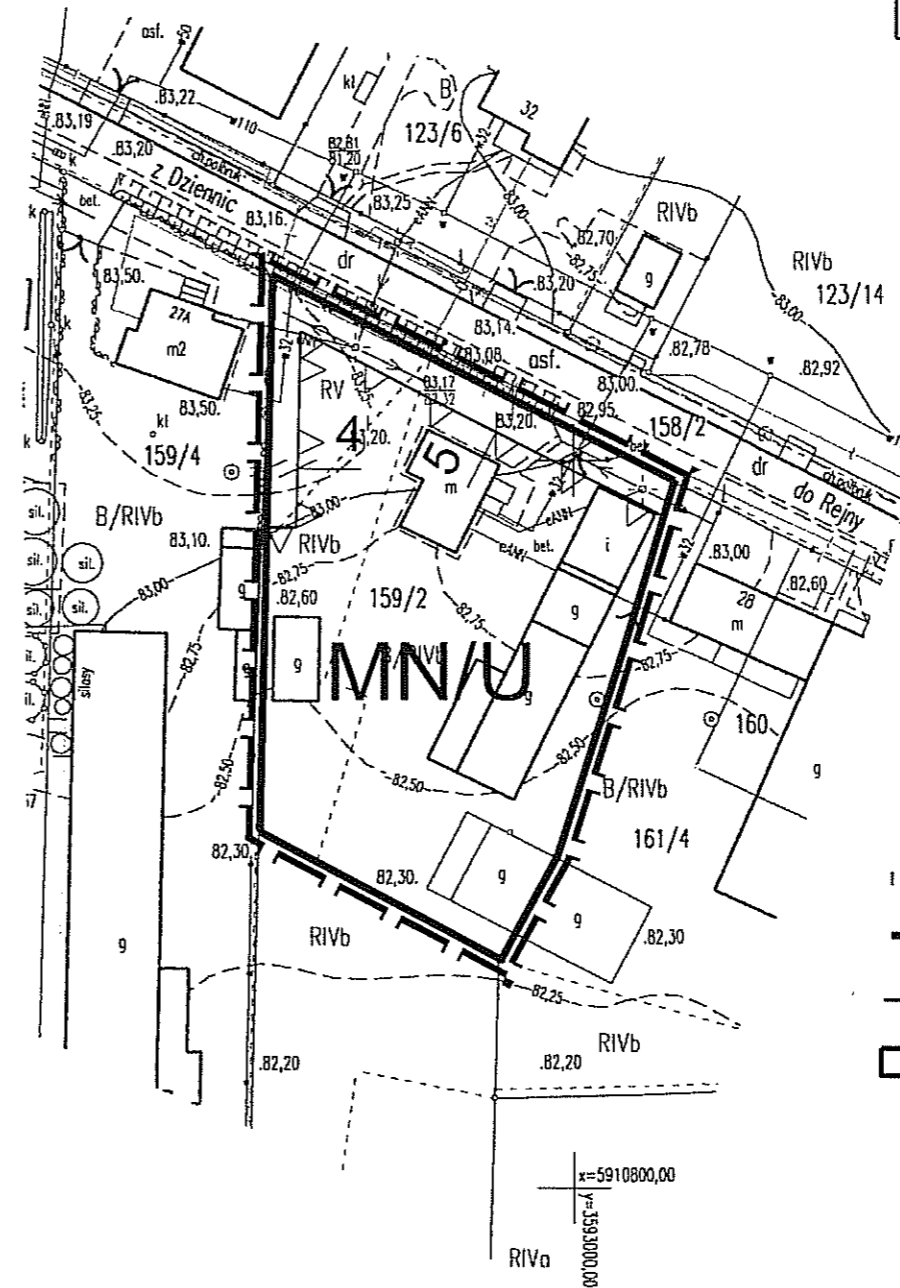

OZNACZENIA

- GRANICA OBSZARU OBJĘTEGO PLANEM
- LINIE ROZGRANICZAJĄCE TERENY O RÓŻNYM PRZEZNACZENIU LUB RÓŻNYMI ZASADAMI ZAGOSPODAROWANIA
- NIEPRZEKACZALNE LINIE ZABUDOWY
- MN/U** TERENY ZABUDOWY MIESZKANIOWEJ JEDNORODZINNEJ Z DOPUSZCZENIEM ZABUDOWY USŁUGOWEJ

USŁUGI GEODEZYJNE
Piotr Głępczyk
88-100 Inowrocław, Jacewo 65
tel. 355-33-63, 0606-225-725
NIP 556-130-60-50 REGON 091344125

GEODETA
Piotr Głępczyk
Upr.15461

STAROSTWO POWIATOWE - POWIATOWY OŚRODEK DOKUMENTACJI
GEODEZYJNEJ I KARTOGRAFICZNEJ W INOWROCŁAWIU
W obszarze oznaczonym linią c.c.k.s.c.
dokonano aktualizacji treści mapy zasadniczej.
Dokumenty z pomiaru uzupełniającego przyjęto
do zasobu powiatowego w dniu1.2.08.2013.....
Niniejsza mapa może służyć do celów projektowych.
Projektowane obiekty budowlane wymagające
pozwolenia na budowę podlegają wytyczeniu
i inwentaryzacji powykonawczej przez jednostki
uprawnione do wykonania prac geodezyjnych.
Inowrocław, 1.2.08.2013.....
(data) (imię i nazwisko, podpis, stanowisko
służbowe osoby upoważnionej)

z up. STAROSTY
Tomasz Gruszczyński
PODINSPEKTOR
w Wydziale Geodezji, Kartografii
Katastru i Gospodarki Nieruchomościami:



STAROSTWO POWIATOWE
w Inowrocławiu
Powiatowy Zespół
Uzgodnienia Dokumentacji Projektowej
1

2013-08-07