


Załącznik Nr 1a
do uchwały Nr XIII/99/2015
Rady Gminy Inowrocław
z dnia 21 grudnia 2015 roku

SKALA 1 : 5 000

PRZEMODNICZKA
RADY GMINY INOWROCŁAW
Krzysztof Wyszczek

GRANICA OBSZARU OBJĘTEGO PROJEKTEM PLANU

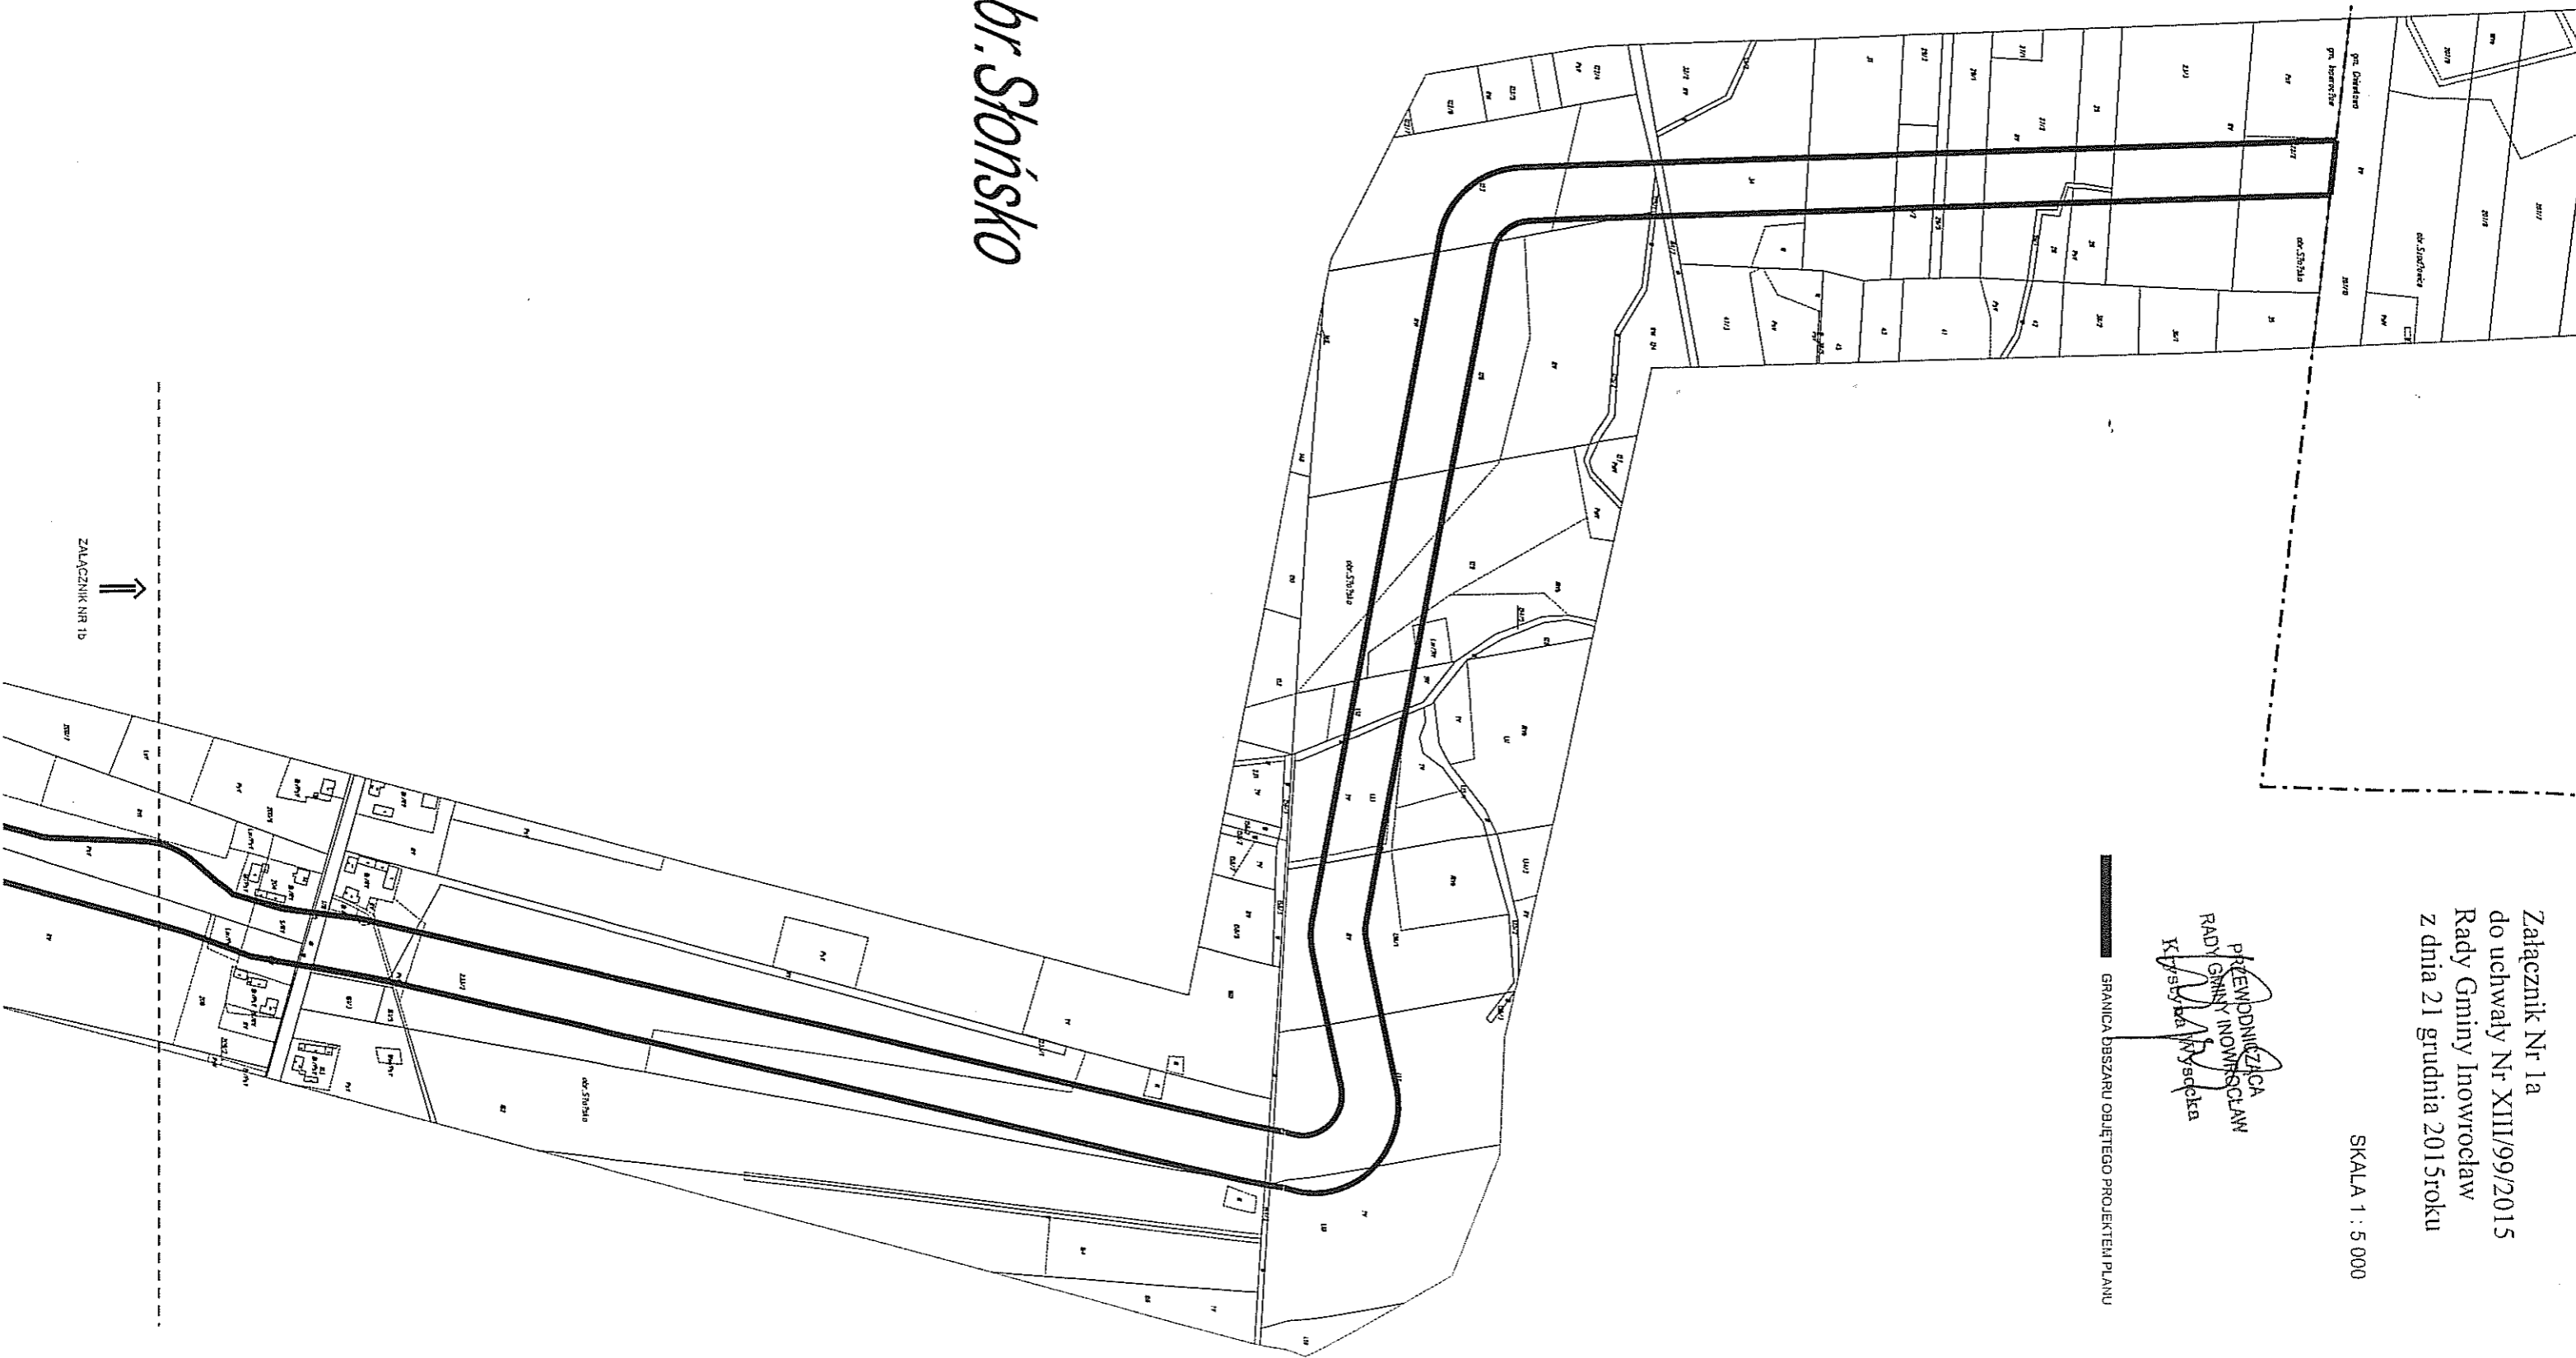

obr. Stońsko

ZALĄCZNIK NR 1b
⇨