
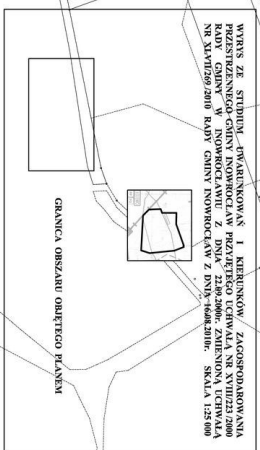


MIEJSCOWY PLAN ZAGOSPODAROWANIA PRZESTRZENNEGO NA OBSZARZE GMINY INOWROCŁAW W CZĘŚCI MIEJSCOWOŚCI ŁOJEWO

SKALA 1:2000

ZALĄCZNIK NR 1
DO UCHWAŁY NR XXVII/236/2013
RADY GMINY INOWROCŁAW
Z DNIA 24 CZERWCA 2013 R.

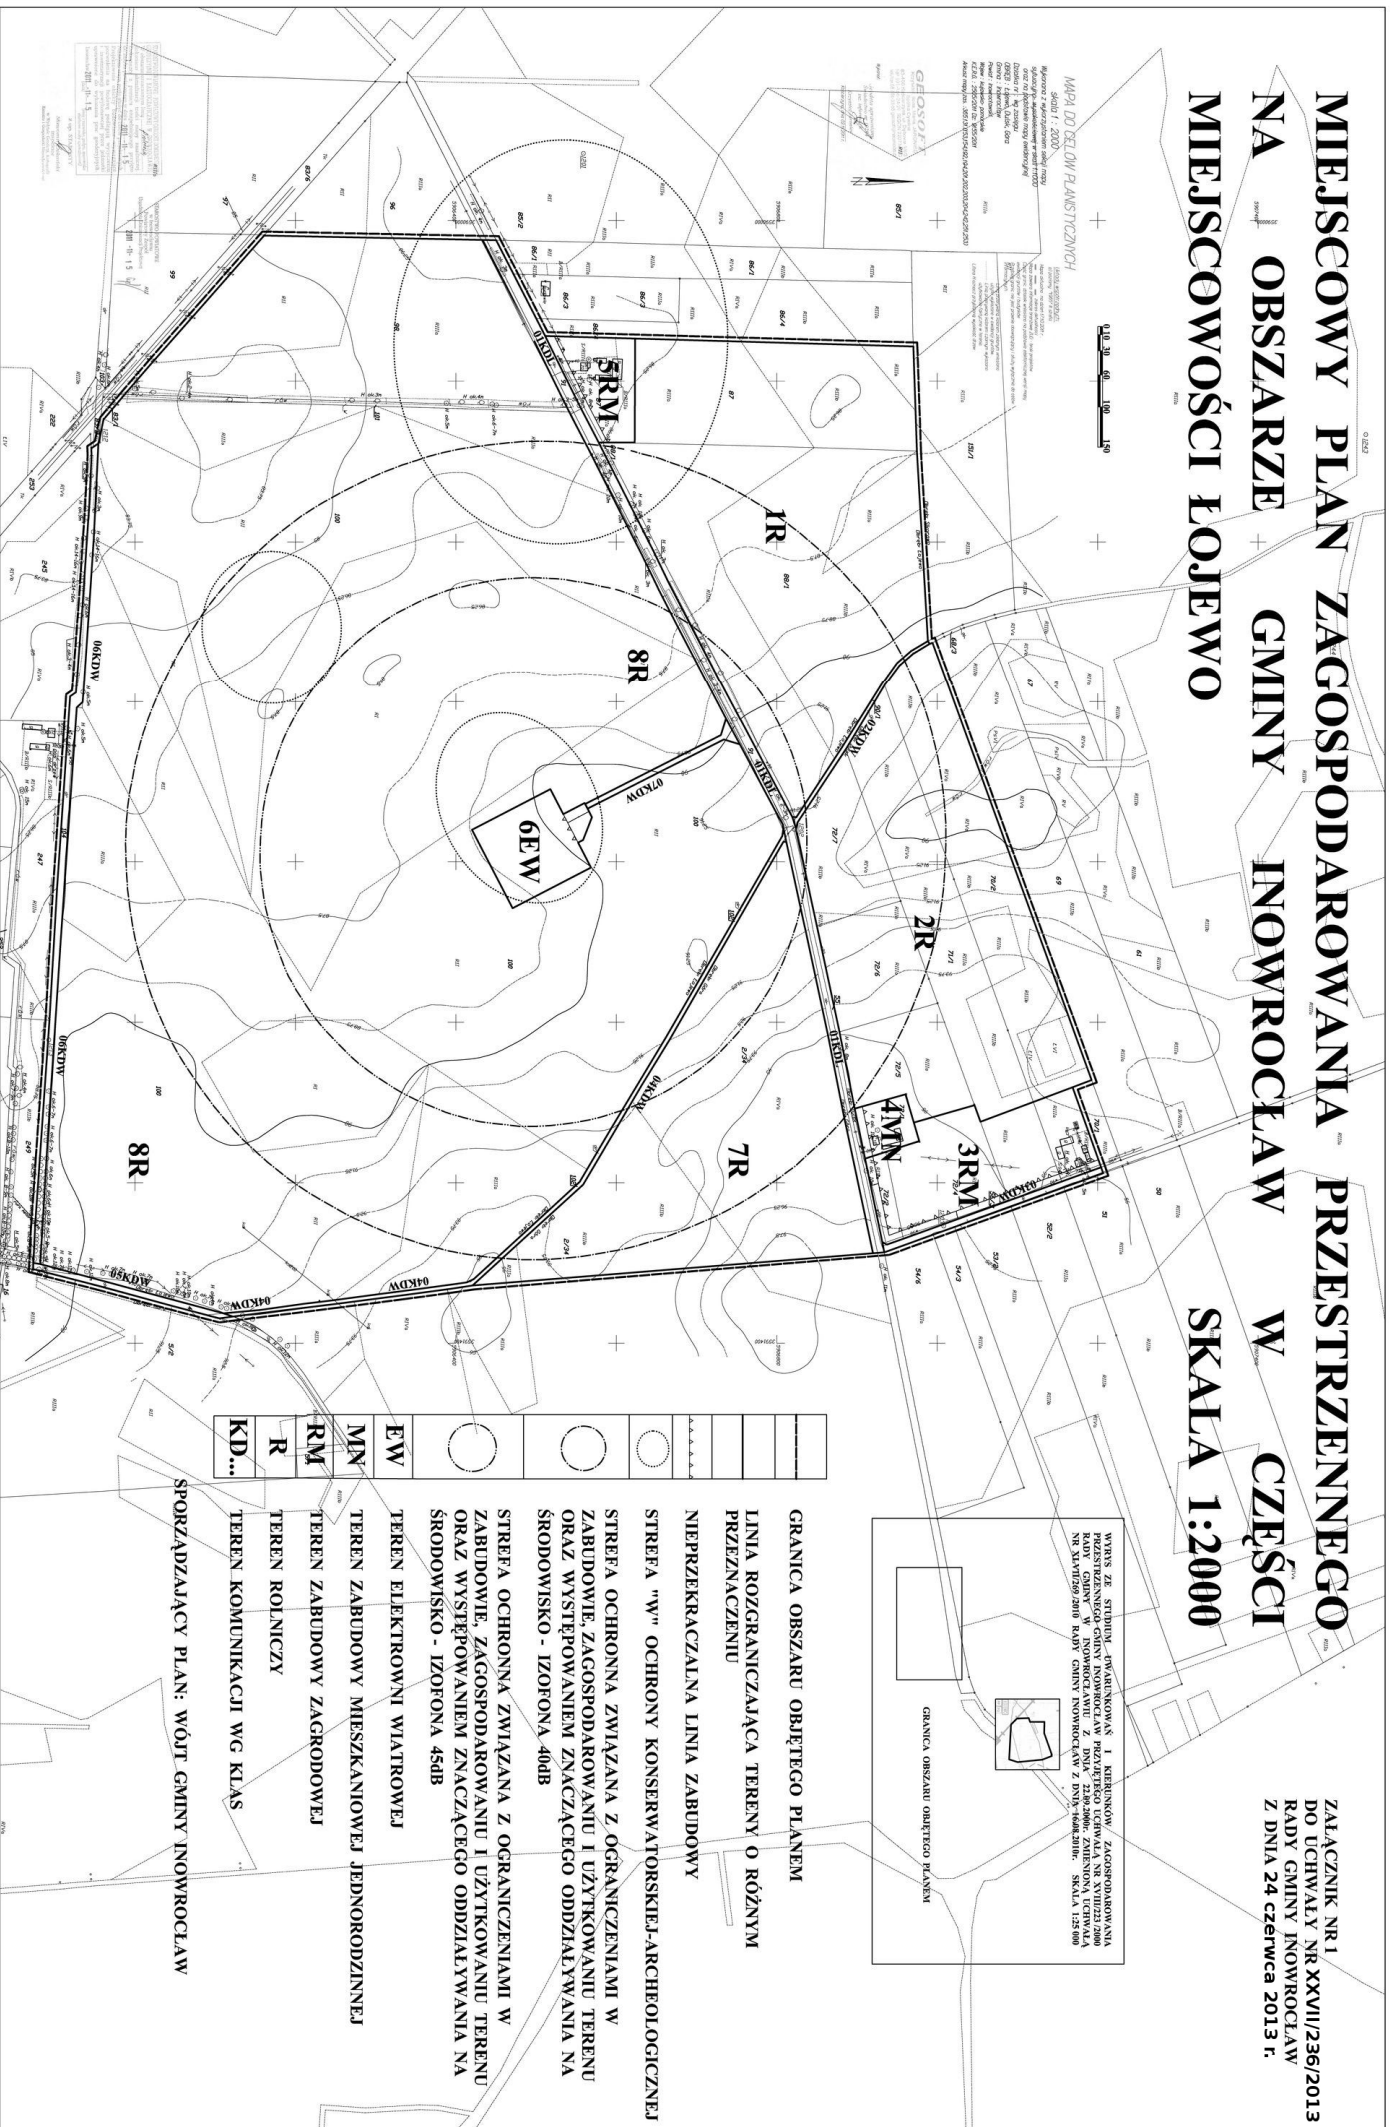

WYRYS ZE STUDIUM... I KIERUNKOWY ZAGOSPODAROWANIA PRZESTRZENNEGO GMINY INOWROCŁAW...
NADZORCA: DR inż. J. DZIUBA
SKALA 1:50 000

	GRANICA OBSZARU OBJĘTEGO PLANEM
	LINIA ROZGRANICZAJĄCA TERENY O RÓŻNYM PRZEZNACZENIU
	NIEPRZEKRACZALNA LINIA ZABUDOWY
	STREFA "W" OCHRONY KONSERWATORSKIEJ-ARCHEOLOGICZNEJ
	STREFA OCHRONNA ZWIĄZANA Z OGRANICZENIAMI W ZABUDOWIE, ZAGOSPODAROWANIU I UŻYTKOWANIU TERENU ORAZ WYSTĘPOWANIEM ZNACZĄCEGO ODDZIAŁYWANIA NA ŚRODOWISKO - IZOFOŃA 40dB
	STREFA OCHRONNA ZWIĄZANA Z OGRANICZENIAMI W ZABUDOWIE, ZAGOSPODAROWANIU I UŻYTKOWANIU TERENU ORAZ WYSTĘPOWANIEM ZNACZĄCEGO ODDZIAŁYWANIA NA ŚRODOWISKO - IZOFOŃA 45dB
	TEREN ELEKTROWNI WIATROWEJ
	TEREN ZABUDOWY MIESZKANIOWEJ JEDNORODZINNEJ
	TEREN ZABUDOWY ZAGRODOWEJ
	TEREN ROLNICZY
	TEREN KOMUNIKACJI WG KLAS
	KD...

SPORZĄDZAJĄCY PLAN: WÓJT GMINY INOWROCŁAW