

UCHWAŁA NR XX/146/2012  
RADY GMINY INOWROCLAW

z dnia 12 września 2012 r.


**w sprawie przystąpienia do sporządzenia miejscowego planu zagospodarowania przestrzennego na obszarze Gminy Inowrocław w części obrębu geodezyjnego Jacewo**

Na podstawie art. 18 ust. 2 pkt 5 ustawy z dnia 8 marca 1990 r. o samorządzie gminnym (Dz. U. z 2001 r. nr 142, poz. 1591 ze zm.<sup>1</sup>) oraz art. 14 ust. 1, 2 i 4 ustawy z dnia 27 marca 2003 r. o planowaniu i zagospodarowaniu przestrzennym (Dz. U. z 2012 r. poz. 647) uchwała się, co następuje:

§ 1. Przystąpić do sporządzenia miejscowego planu zagospodarowania przestrzennego na obszarze Gminy Inowrocław w części obrębu geodezyjnego Jacewo, w granicach określonych na załączniku graficznym do niniejszej uchwały.

§ 2. Wykonanie uchwały powierza się Wójtowi Gminy Inowrocław.

§ 3. Uchwała wchodzi w życie z dniem podjęcia.

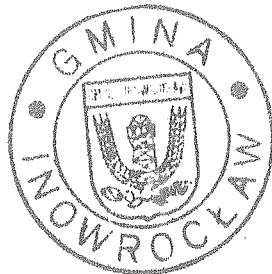

*Przewodniczący  
Rady Gminy Inowrocław*

*[Signature]*  
*Augustyn Korona*

---

<sup>1</sup> Zmiany wymienionej ustawy zostały ogłoszone w Dz. U. z 2002r. Nr 23, poz. 220, Nr 62, poz. 558, Nr 113, poz. 984, Nr 153, poz. 1271 i Nr 214, poz. 1806, z 2003r. Nr 80, poz. 717 i Nr 162, poz. 1568, z 2004r. Nr 102, poz. 1055 i Nr 116, poz. 1759, z 2005r. Nr 172, poz. 1441 i Nr 175, poz. 1457, z 2006r. Nr 17, poz. 128 i Nr 181, poz. 1337, z 2007r. Nr 48, poz. 327, Nr 138, poz. 974 i Nr 173, poz. 1218, z 2008r. Nr 180, poz. 1111 i Nr 223, poz. 1458, z 2009r. Nr 52, poz. 420 i Nr 157, poz. 1241, z 2010r. Nr 28, poz. 142 i poz. 146, Nr 40, poz. 230 i Nr 106, poz. 675, z 2011r. Nr 21, poz. 113, Nr 117, poz. 679, Nr 134, poz. 777, Nr 149, poz. 887 i Nr 217, poz. 1281 oraz z 2012r. poz. 567

**Uzasadnienie**  
**do uchwały nr XX/146/2012**  
**Rady Gminy Inowrocław**  
**z dnia 12 września 2012 r.**

Projekt uchwały przewiduje zmianę sposobu zagospodarowania terenu określonego na załączniku graficznym do uchwały.

Projektowany plan miejscowy umożliwi lokalizację nowej zabudowy mieszkaniowej oraz usług, dla których nie jest wymagane przeprowadzenie oceny oddziaływania na środowisko.

Nowe tereny inwestycyjne pod zabudowę mieszkaniową pozwolą na wzrost liczby ludności i ożywienie miejscowości. Realizacja wymienionych zamierzeń inwestycyjnych podniesie również atrakcyjność Gminy Inowrocław, wzbogaci gamę usług dla jej mieszkańców i pozwoli na stworzenie nowych miejsc pracy.

Projekt uchwały uwzględnia wnioski właścicieli terenów objętych granicami planu.

O przystąpieniu do sporządzenia miejscowego planu zagospodarowania przestrzennego zgodnie z art. 14 ust. 1 ustawy z dnia 27 marca 2003r. o planowaniu i zagospodarowaniu przestrzennym (Dz. U. z 2012 r. poz. 647) rozstrzyga rada gminy w drodze uchwały.

Uchwała Rady Gminy Inowrocław w sprawie przystąpienia do sporządzenia miejscowego planu zagospodarowania przestrzennego na obszarze Gminy Inowrocław w części obrębu geodezyjnego Jacewo rozpocznie tryb formalno - prawny sporządzania planów, stosownie do zapisów powołanej wcześniej ustawy.

Przedmiot i zakres przewidywanych rozwiązań planistycznych jest zgodny z ustaleniami zawartymi w Studium uwarunkowań i kierunków zagospodarowania przestrzennego Gminy Inowrocław przyjętym uchwałą Rady Gminy w Inowrocławiu Nr XVIII/223/2000 z dnia 22 września 2000 r. zmienioną uchwałą Rady Gminy Inowrocław Nr XLVII/269/2010 z dnia 16 sierpnia 2010 r. (art. 14 ust. 5 ustawy o planowaniu i zagospodarowaniu przestrzennym).

W związku z powyższym wywołanie niniejszej uchwały jest uzasadnione.

*Przewodniczący*  
*Rady Gminy Inowrocław*




*Augustyn Korona*

MAPA DO CELÓW INFORMACYJNYCH  
obr. Jacewo 0012: dz. 60  
SKALA 1:5000

STAROSTWO POWIATOWE - POWIATOWY OŚRODEK DOKUMENTACJI  
GEODEZYJNEJ I KARTOGRAFICZNEJ W INOWROCŁAWIU  
Poświadcza się zgodność niniejszego dokumentu  
z oryginałem przyjętym do państwowego zasobu  
geodezyjnego i kartograficznego  
*7ca.8031/12*  
(nazwa organu przechowującego oryginał)

STAROSTWO POWIATOWE - POWIATOWY OŚRODEK DOKUMENTACJI  
GEODEZYJNEJ I KARTOGRAFICZNEJ W INOWROCŁAWIU  
Reprodukowanie, rozpowszechnianie  
i rozprowadzanie niniejszego dokumentu  
wymaga zezwolenia, o którym mowa w art. 18  
ustawy z dnia 17 maja 1989 r. - Prawo geo-  
dezyjne i kartograficzne (Dz. U. Nr 30  
poz. 163, z późniejszymi zmianami).  
**Inowrocław**  
(miejsce wystawienia)

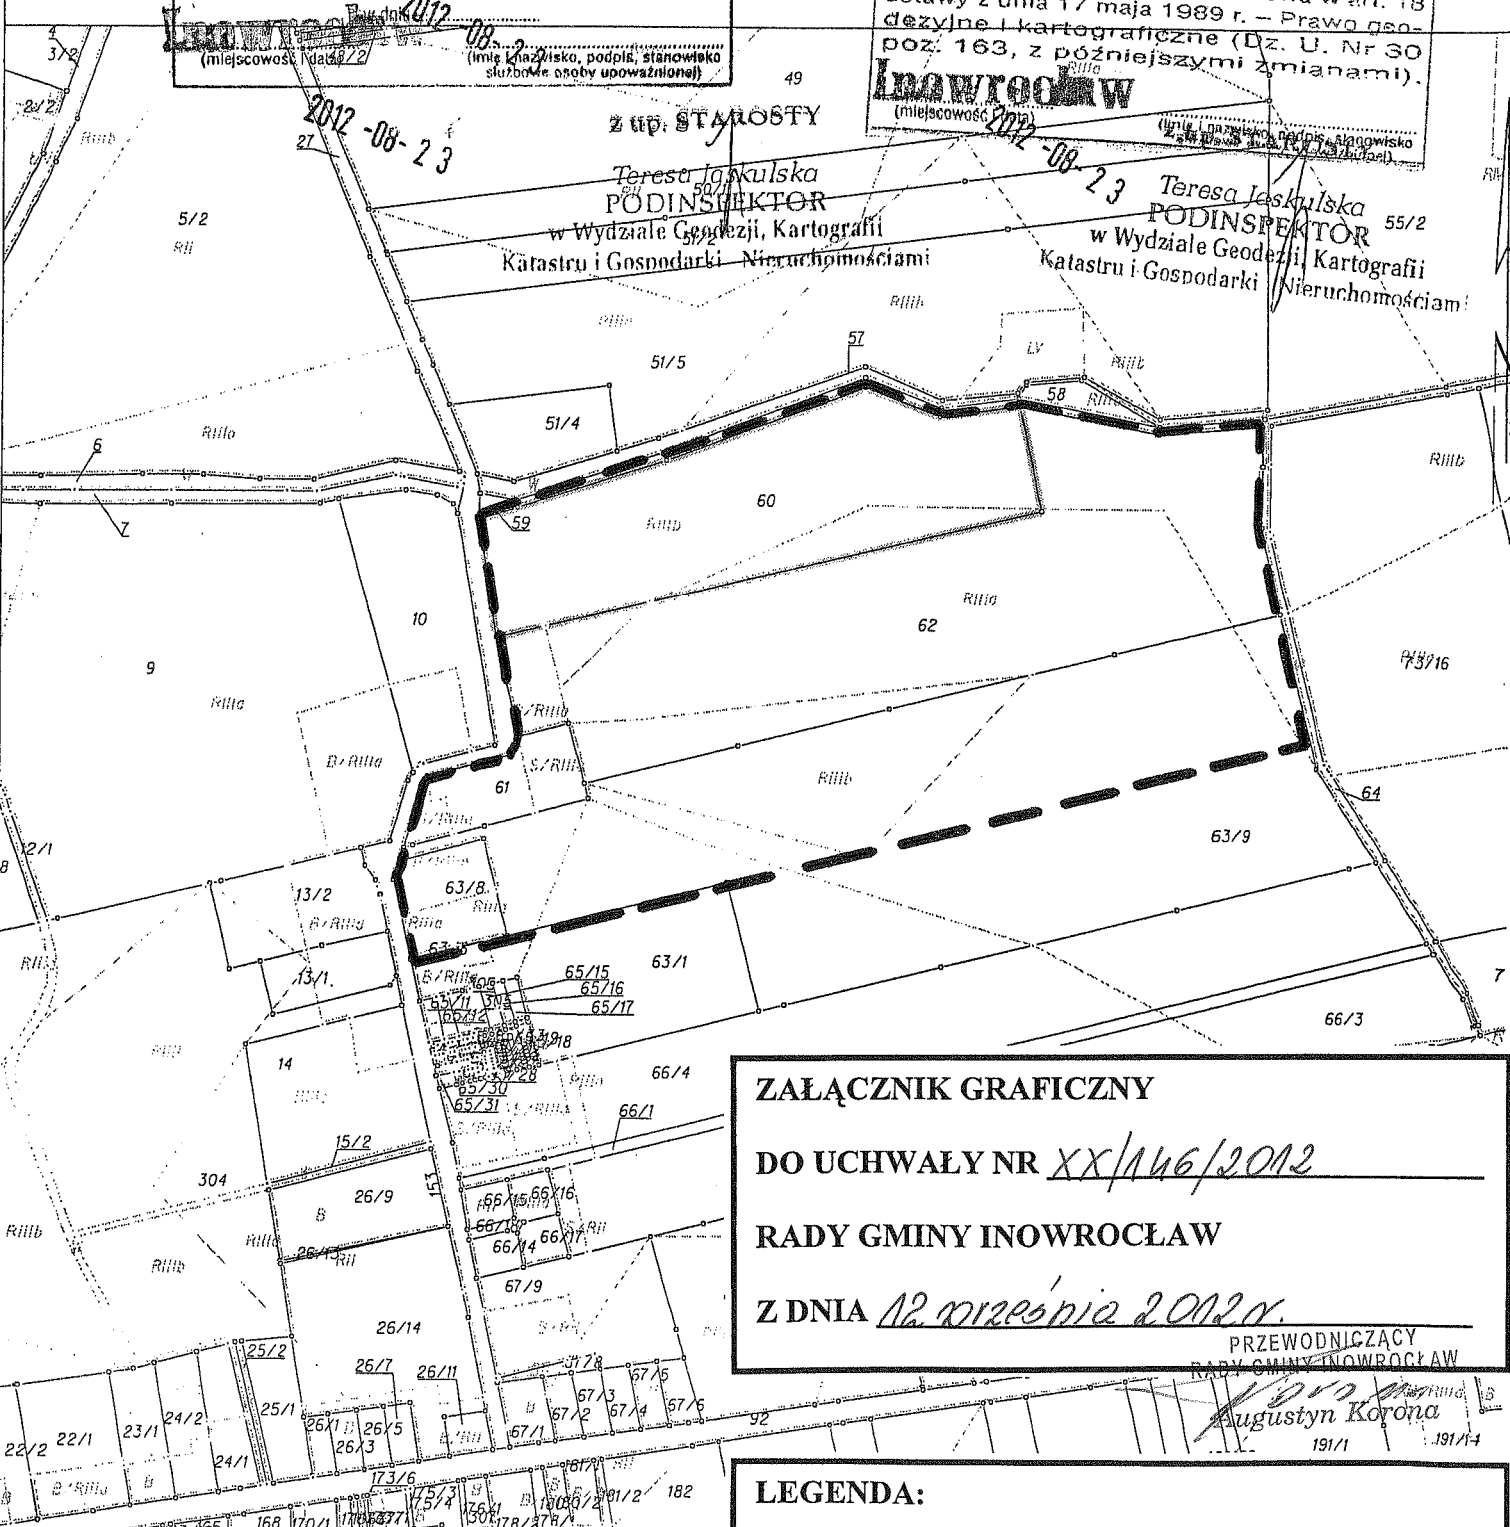

ZALĄCZNIK GRAFICZNY  
DO UCHWAŁY NR *XX/146/2012*  
RADY GMINY INOWROCŁAW  
Z DNIA *12 września 2012 r.*  
PRZEWODNICZĄCY  
RADY GMINY INOWROCŁAW  
*Augustyn Korona*  
191/1 191/4

LEGENDA:  
— granice obszaru opracowania miejscowego  
planu zagospodarowania przestrzennego