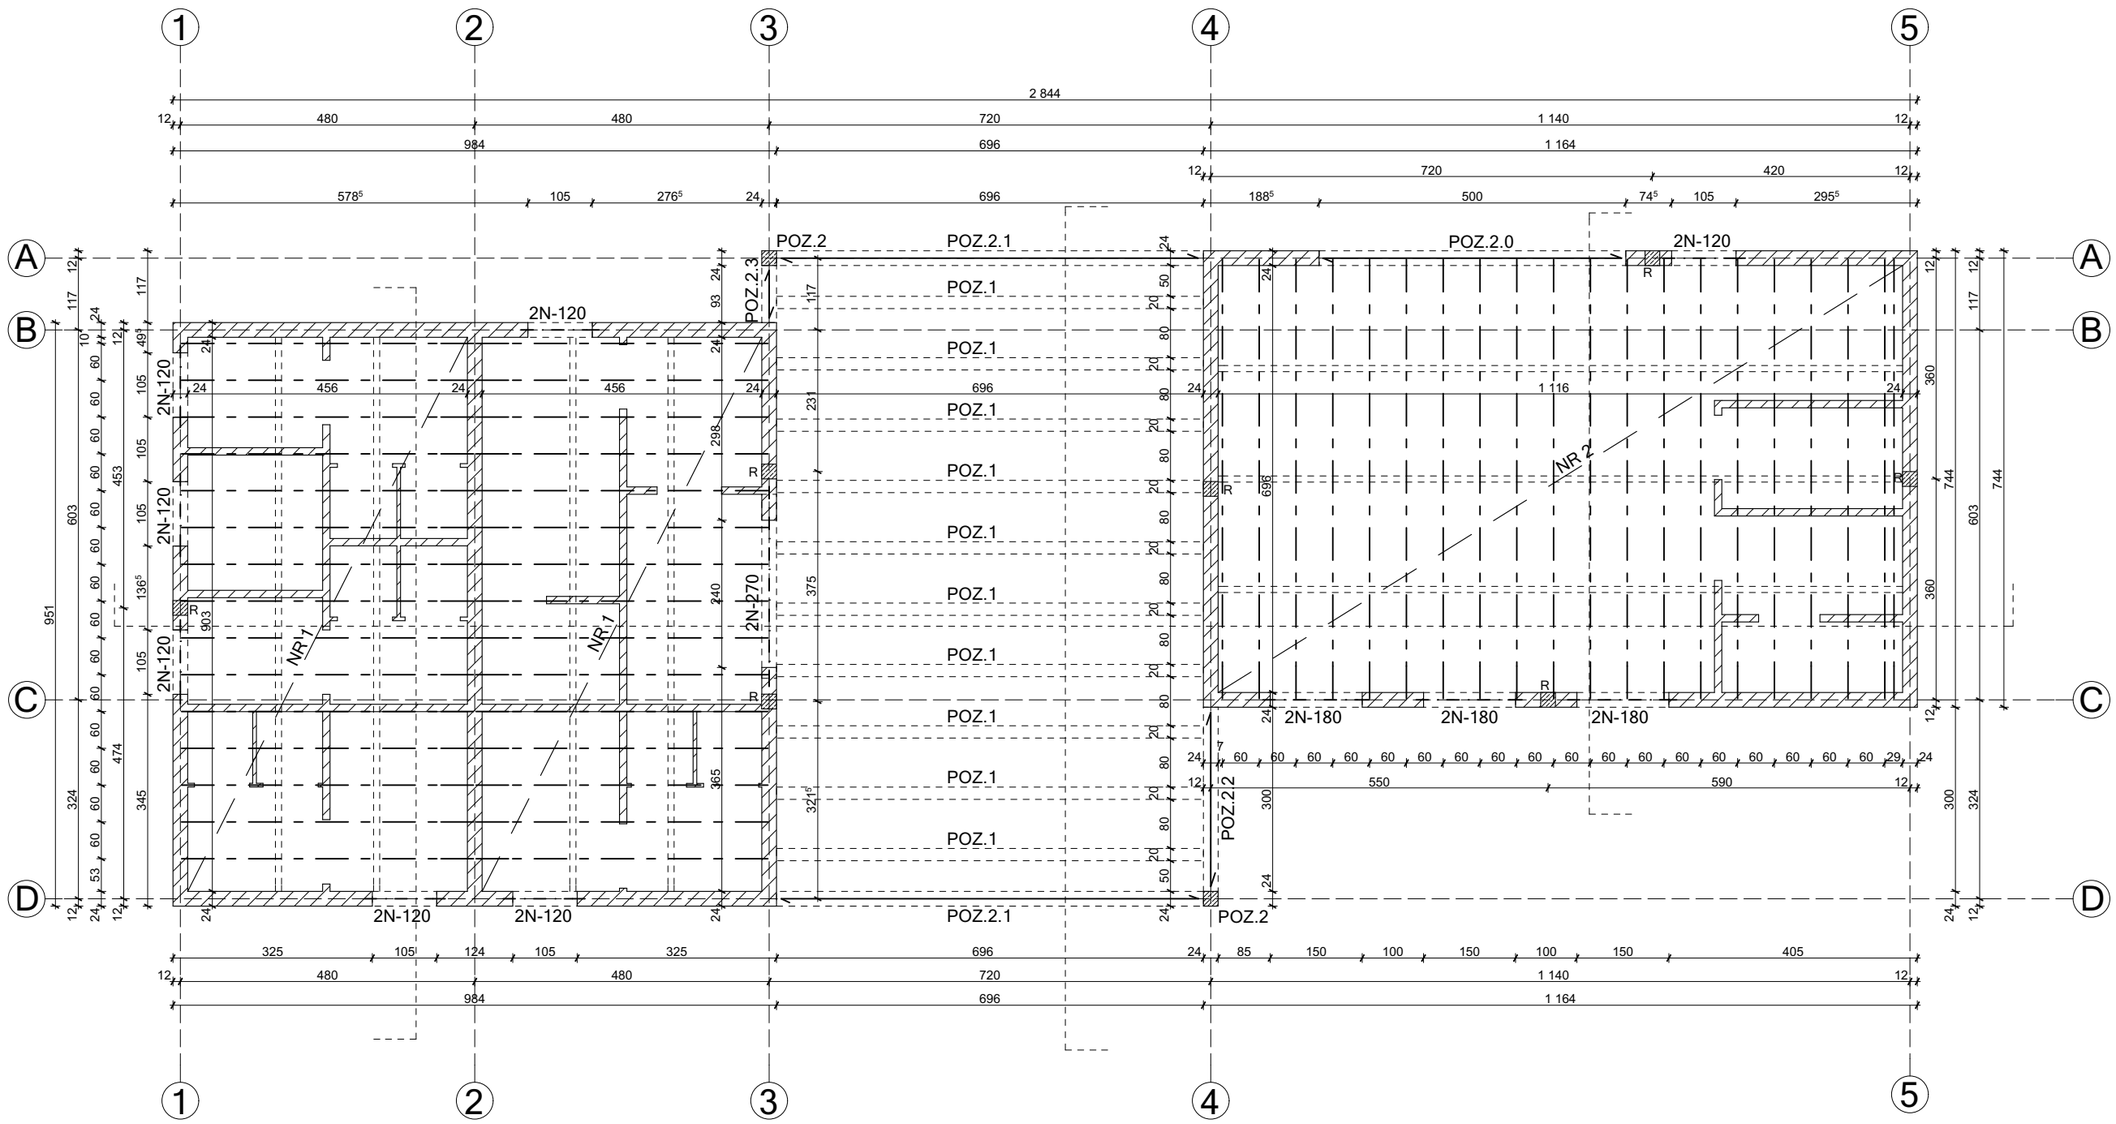

ELEMENTY KONSTRUKCYJNE
Stal A-0, A-IIIN, Beton B-20

STROP GĘSTOŻEBROWY TERIVA 4,0/1 gr. 24cm
belki

nr	rozpiętość	ilość
1	480	30 szt.
pustaki		~ 550 szt.

STROP GĘSTOŻEBROWY TERIVA 4,0/2 gr. 30cm
belki

nr	rozpiętość	ilość
2	720	20 szt.
pustaki		~ 550 szt.

ŻEBRO ROZDZIELCZE
Szer. 10 cm - 2∅16 i ∅6 co 20 cm
WIEŃCE
W 24x30cm, pręty podłużne 4∅12, strzemiona ∅6 co 20 cm,
w narożnikach dodatkowo zagięte 4∅12 po 1 m
NADPROŻE STRUNOBETONOWE

Nr	dł.	ilość
N-120	120	14 szt.
N-180	210	6 szt.
N-270	240	2 szt.

NADPROŻE BRAMOWE ŻELBETOWE
POZ.2.0 - 24x50 cm, zbr. dołem 5∅16 i górą 2∅16, strz.∅6 co 10 i 32 cm
PODCIĄGI ŻELBETOWE
POZ.2.1 - 24x30 cm, zbr. dołem 3∅16 i górą 2∅16, strz.∅6 co 16 cm
POZ.2.2 - 24x30 cm, zbr. dołem 2∅16 i górą 2∅16, strz.∅6 co 18 cm
POZ.2.3 - 24x30 cm, zbr. dołem 2∅12 i górą 2∅12, strz.∅6 co 18 cm
RYGIEL ŻELBETOWY
POZ.1 - 20x30 cm, zbr. dołem 3∅16 i górą 2∅16, strz.∅6 co 16 cm
SŁUPY ŻELBETOWE
POZ.2 - 24x24 cm, zbr. 4∅16, strz.∅6 co 20 cm
WIEŃCE
W 24x25 cm, pręty podłużne 4∅12, strz. ∅6 co 20 cm,
w narożnikach dodatkowo zagięte 4∅12 po 1 m
RDZENIE ŻELBETOWE
R - 24x25cm, pionowo 4∅16, strz. ∅6 co 20 cm,

RODZAJ NADPROŻA

PREFABRYKOWANE

ŻELBETOWE

UWAGI:
1. WSZELKIE ZMIANY W PROJEKCIE NALEŻY NIEZWŁOCZNIE KONSULTOWAĆ Z AUTOREM PROJEKTU
2. UWAGI I OPISY ZAMIESZCZONE W CZĘŚCI OPISOWEJ STANOWIĄ INTEGRALNĄ CZĘŚĆ OPRACOWANIA.
3. PRZED PRZYSTĄPIENIEM DO PRAC NALEŻY SPRAWDZIĆ WSZYSTKIE WYMIARY Z NATURY.

ANDRZEJ
KACZMAREK
PRACOWNIA PROJEKTOWA
62-200 GNIEZNO, UL. DABROWSKIEGO 21/3 TEL. KOM. 606442509

	Branża: KONSTRUKCJA	Stadium dokumentacji: PROJEKT BUDOWLANY			
Inwestor:	Urząd Gminy Inowrocław 88-100 Inowrocław ul. KrólowejJadwigi 43				
Adres budowy:	62-200 Łojewo, dz. nr. ewid. 195/14 i 195/15				
Nazwa inwestycji:	Budynek Ośrodka Sportu				
Projektant:	mgr inż. Andrzej Kaczmarek	upr. budowlane w specjalności konstrukcyjno - budowlanej nr ewid. 333/85/Pw			
Sprawdzający:	inż. bud. Stefan Miliński	upr. budowlane bez ograniczeń w specjalności inżynieryjno - konstrukcyjnej nr ewid. 143/75/Pw			
Treść rysynku:	RZUT KONSTRUKCJI PRZYZIEMIA				
Data opracowania:	15 listopada 2017	Nr rysunku	K-02	Skala	1:100