MAPA WYKONANA BEZ USTALENIA OBCIĄŻEŃ GRUNTOWYCH.

MAPA SYTUACYJNO-WYSOKOŚCIOWA DO CELÓW PROJEKTOWYCH

Skala 1:500

Woj.: kujawsko-pomorskie
Powiat: inowrocławski
Gmina: Inowrocław
Obręb: Łojewo KM 3
Miejscowość: Łojewo
Działka 195/4 .KW – 32177 . Jedn. rejestr. G178 . Powierzchnia 0,5400 ha.
Działka 195/5 .KW – 48806 . Jedn. rejestr. G287 . Powierzchnia 0,3000 ha.
Działka 195/14 .KW – 57403 . Jedn. rejestr. G207 . Powierzchnia 0,1100 ha.
Działka 195/15 .KW – 57403 . Jedn. rejestr. G207 . Powierzchnia 0,8633 ha.
Właściciel: Gmina Inowrocław

Układ współrzędnych :"1965"
Poziom odniesienia: Kronsztad 60

Mapa: 365.131.241

Ks. rob.: 01/106/16
ID: 6640.2758.2016

Nie wyłącza się istnienia w terenie innych nie wykazanych w niniejszej mapie urządzeń podziemnych, które nie były zgłoszone do inwentaryzacji lub o których brak jest informacji w instytucjach brakowych

ORYGINAŁ

USŁUGI GEODEZYJNE
Piotr Głębiczyk
88-100 Inowrocław, Jacewo 65
tel. 355-33-63, 0606-225-725
NIP 556-138-40-50 REGON 091344125

GEODETA
Piotr Głębiczyk
Upr. 15161

STAROSTA INOWROCŁAWSKI
Poświadcza się, że niniejszy dokument został opracowany w wyniku prac geodezyjnych i kartograficznych, których rezultaty zawiera operat techniczny wpisany do ewidencji materiałów państwowego zasobu geodezyjnego i kartograficznego.
P-04.05.2016 2860
Identyfikator ewidencyjny materiału zasobu operatu technicznego
2016 -10- 20
Data wpisania operatu technicznego do ewidencji materiałów zasobu
Imię, nazwisko, podpis osoby reprezentującej organ

z up. STAROSTY
Sławomir Dekański
inspektor
w Wydziale Geodezji, Kartografii
Zarządu Gospodarki Nieruchomościami

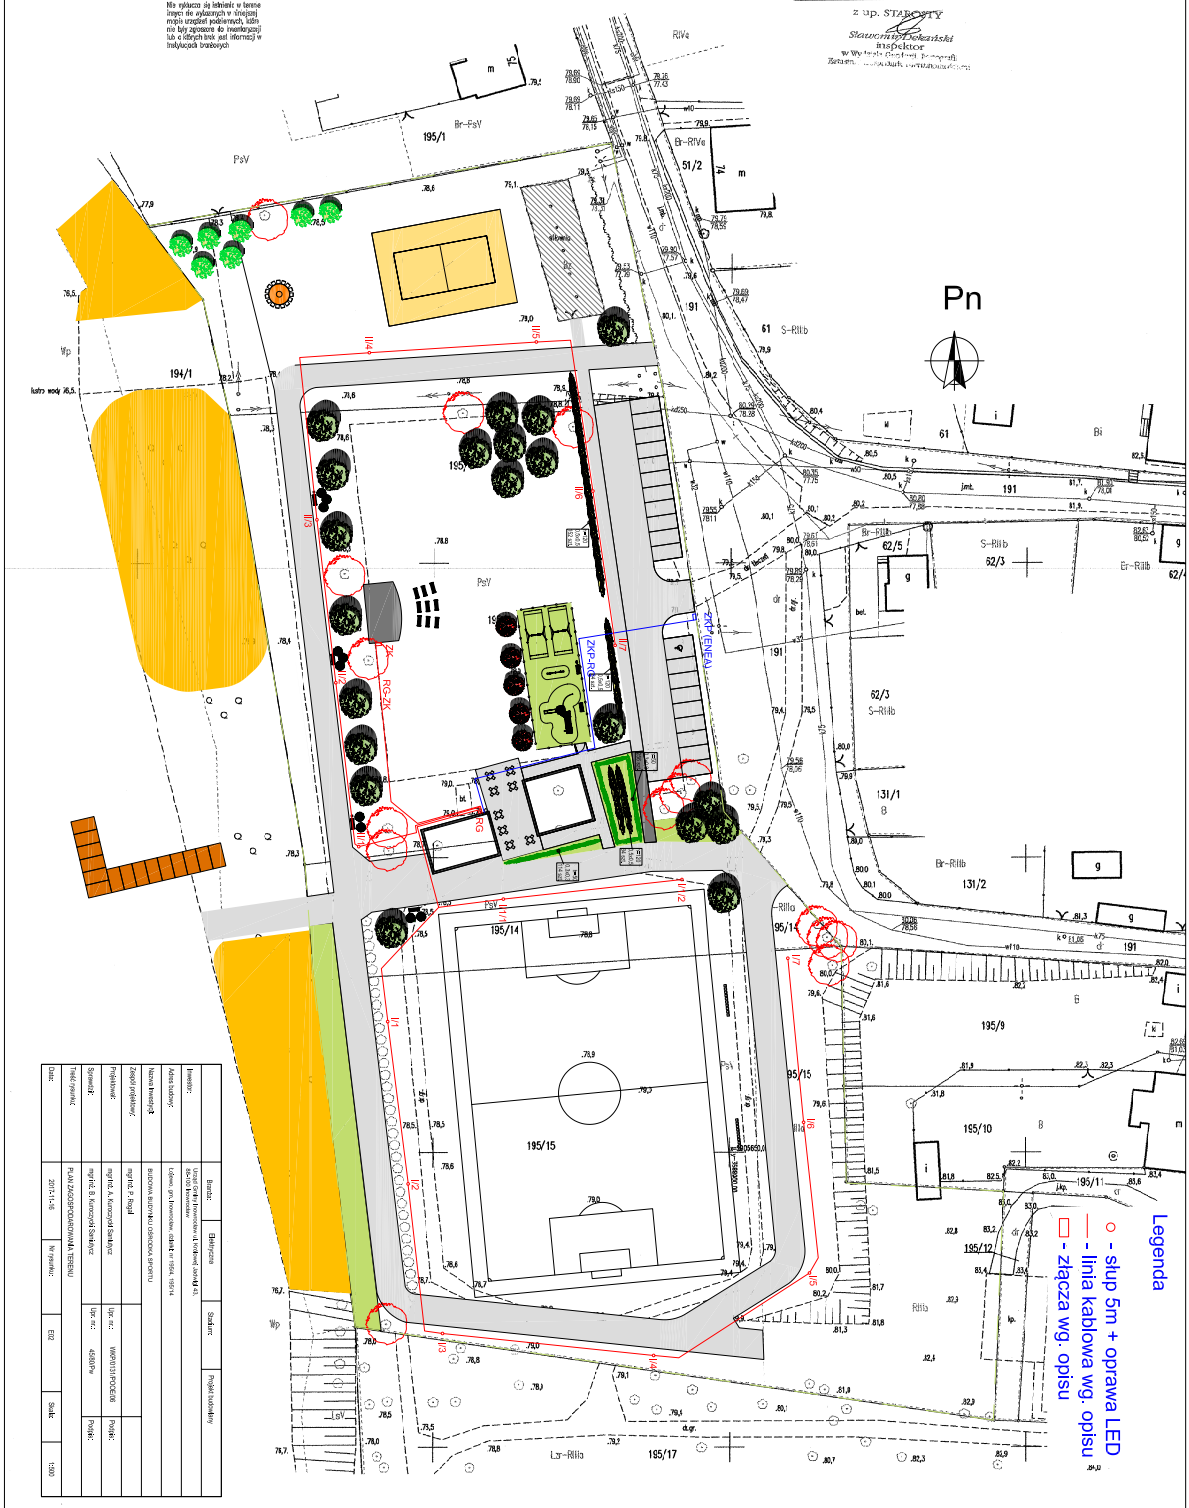

Inwestor:	Urząd Gminy Inowrocław ul. Królowej Jadwigi 43, 88-100 Inowrocław	Stadium:	Projekt budowlany
Adres budowy:	Łojewo, gm. Inowrocław, działka nr 195/4, 195/14		
Nazwa inwestycji:	BUDOWA BUDYNKU OBRODKA SPORTU		
Zespół projektowy:	mgr inż. P. Rogal		
Projektował:	mgr inż. A. Kurczyński Stanisłycz	Upr. nr.:	WKP/0131/PODE/06
Sprawdził:	mgr inż. B. Kurczyński Stanisłycz	Upr. nr.:	45600/Pw
Tytuł rysunku:	PLAN ZAGOSPODAROWANIA TERENU		
Data:	2017-11-16	Nr rysunku:	E02
		Skala:	1:500