


skala 1:50

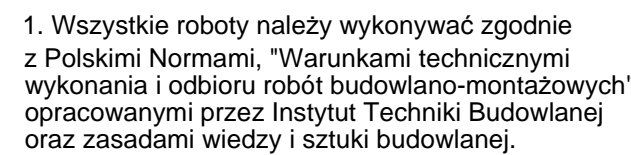

GRAFCAD Szzym Szwka Os. VII Lokietka 28/9 62-200 Gniezno Tel. 609-773-131				
Investor:	Branża: SANITARNIA Stadium dokumentacji: PROJEKT BUDOWLANO- WYKONAWCZY			
Adres budowy:	GMINA INOWROCLAW, UL. KRÓLOWEJ JADWIGI 43, 88-100 INOWROCLAW			
Nazwa inwestycji:	ŁOJOWO, GM. INOWROCLAW, DZ. NR 195/4, 195/5, 195/14, 195/15			
Projektant:	BUDOWA OŚRODKA SPORTU WRAZ Z BUDOWĄ BUDYNKU PRZYSTĄN WODNEJ			
Opracował:	mgr inż. Szzym Szwka	ul. Łokietka 28/9 62-200 Gniezno tel. 609-773-131		
Treść rysunku: RZUT ZARYSU - INSTALACJA ODWODNIENIA DACHU				
Data opracowania	15.11.2017r	nr rysunku	S - 8	skala 1 : 50