


PROFIL PODŁUŻNY INSTALACJI WODOCIĄGOWEJ  
PE dz.40mm L=20,0m

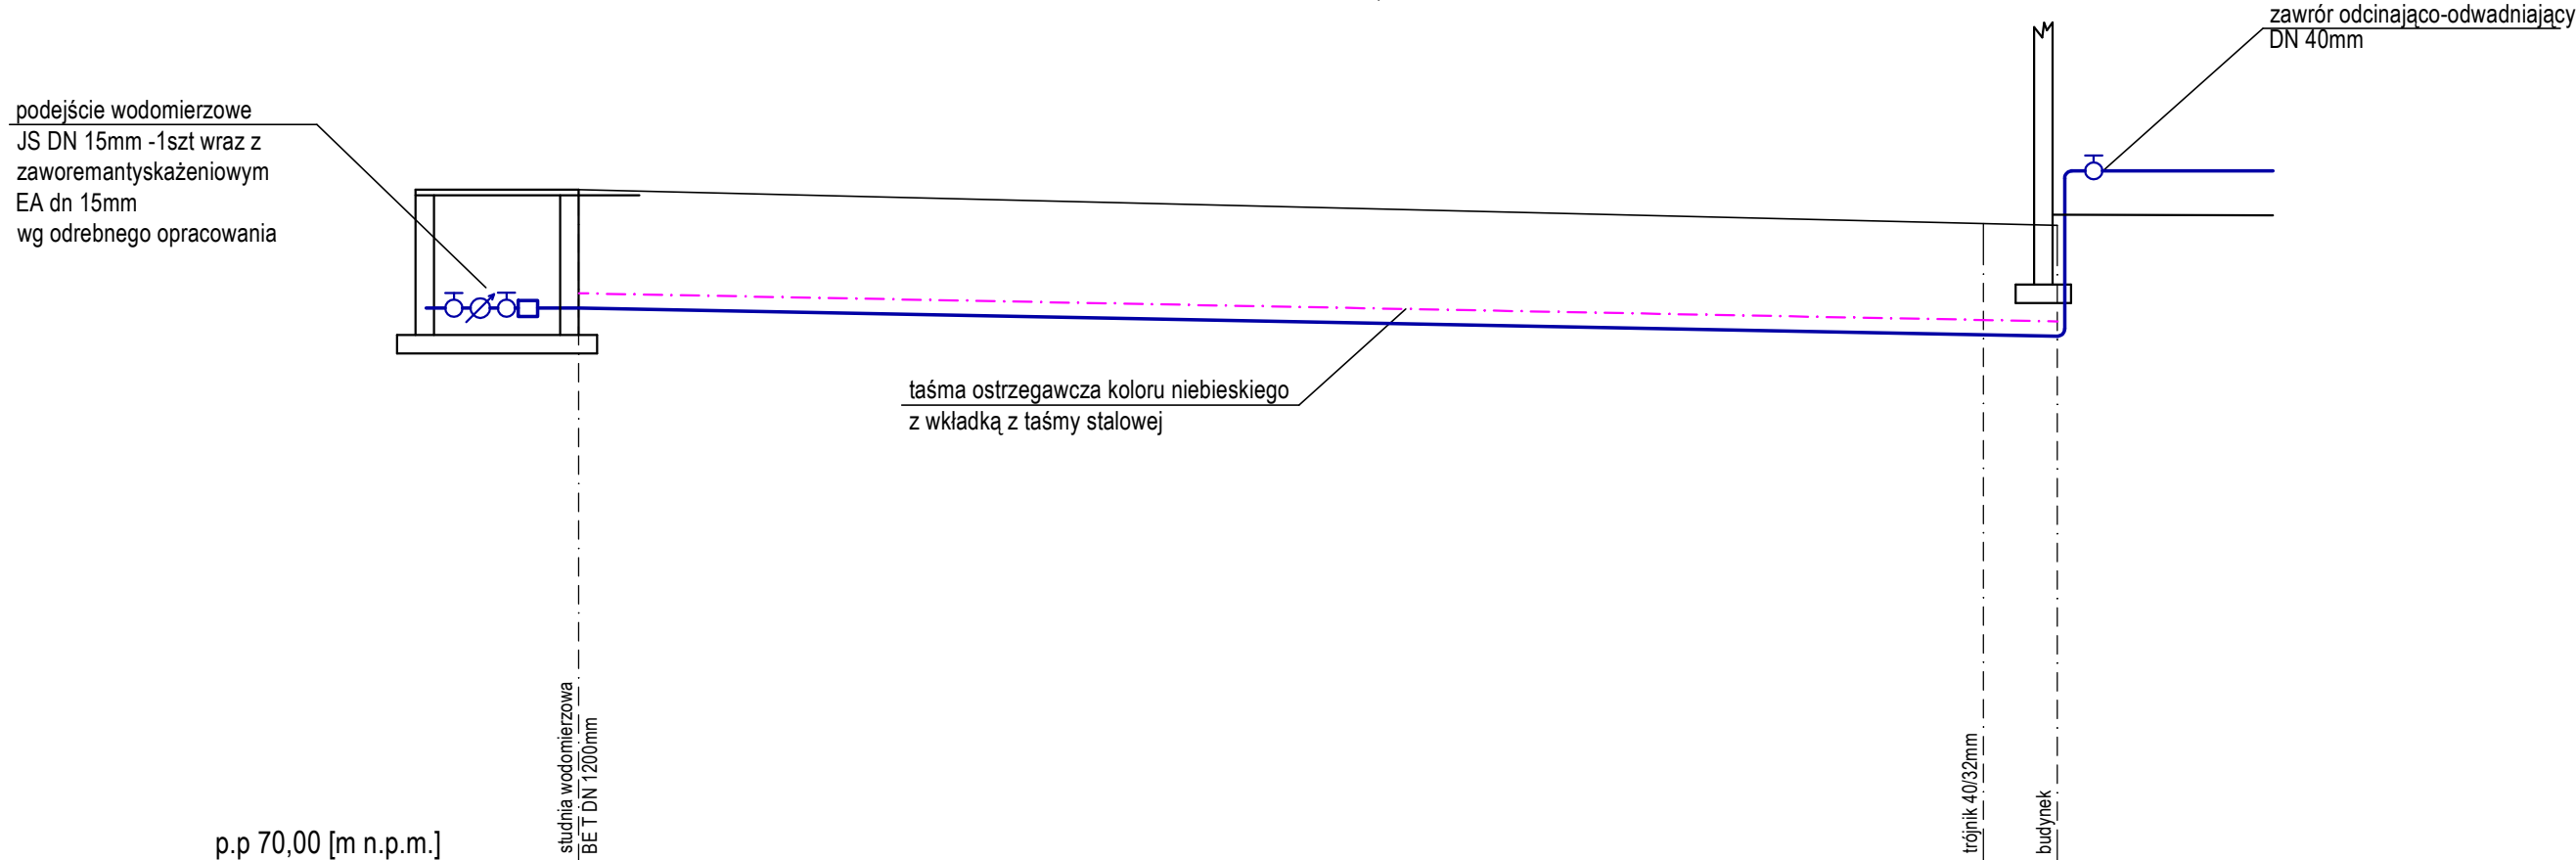

Rzędna terenu [m n.p.m.]	p.p 70,00 [m n.p.m.]	79,20		78,72	
Rzędna dna rurociągu [m n.p.m.]		77,60		77,22	
Głębokość [m]		1,60		1,50	
Oznaczenia		W-1		W-2	W-3
Materiał		PE dz 40mm		i=1,90%	
Odległość [m]		0,00	19,00m	19,00	20,00

GRAFCAD Szymon Siwka Os. Wł.Łokietka 28/9 62-200 Gniezno TEL. 609-773-131					
	Branża:	SANITARNA	Stadium dokumentacji:	PROJEKT BUDOWLANO- WYKONAWCZY	
Inwestor:	GMINA INOWROCŁAW, UL. KRÓLOWEJ JADWIGI 43, 88-100 INOWROCŁAW				
Adres budowy:	ŁOJEWO, GM. INOWROCŁAW, DZ. NR 195/4, 195/5, 195/14, 195/15				
Nazwa inwestycji:	BUDOWA OŚRODKA SPORTU WRAZ Z BUDOWĄ BUDYNKU PRZYSTANI WODNEJ				
Projektant:	inż. Stefan Miliński		upr. budowlane do projektowania bez ograniczeń w specjalności sanitarnej nr ewid. 143/75/PW		
Opracował	mgr inż. Szymon Siwka				
Treść rysunku:	PROFIL PODUŻNY INSTALACJI WODOCIĄGOWEJ				
Data opracowania	15.11.2017r	nr rysunku	S - 9	skala	1 : 100