


PROFIL PODŁUŻNY INSTALACJI KANALIZACJI SANITARNEJ
PVC dz. 160mm L=20,00m

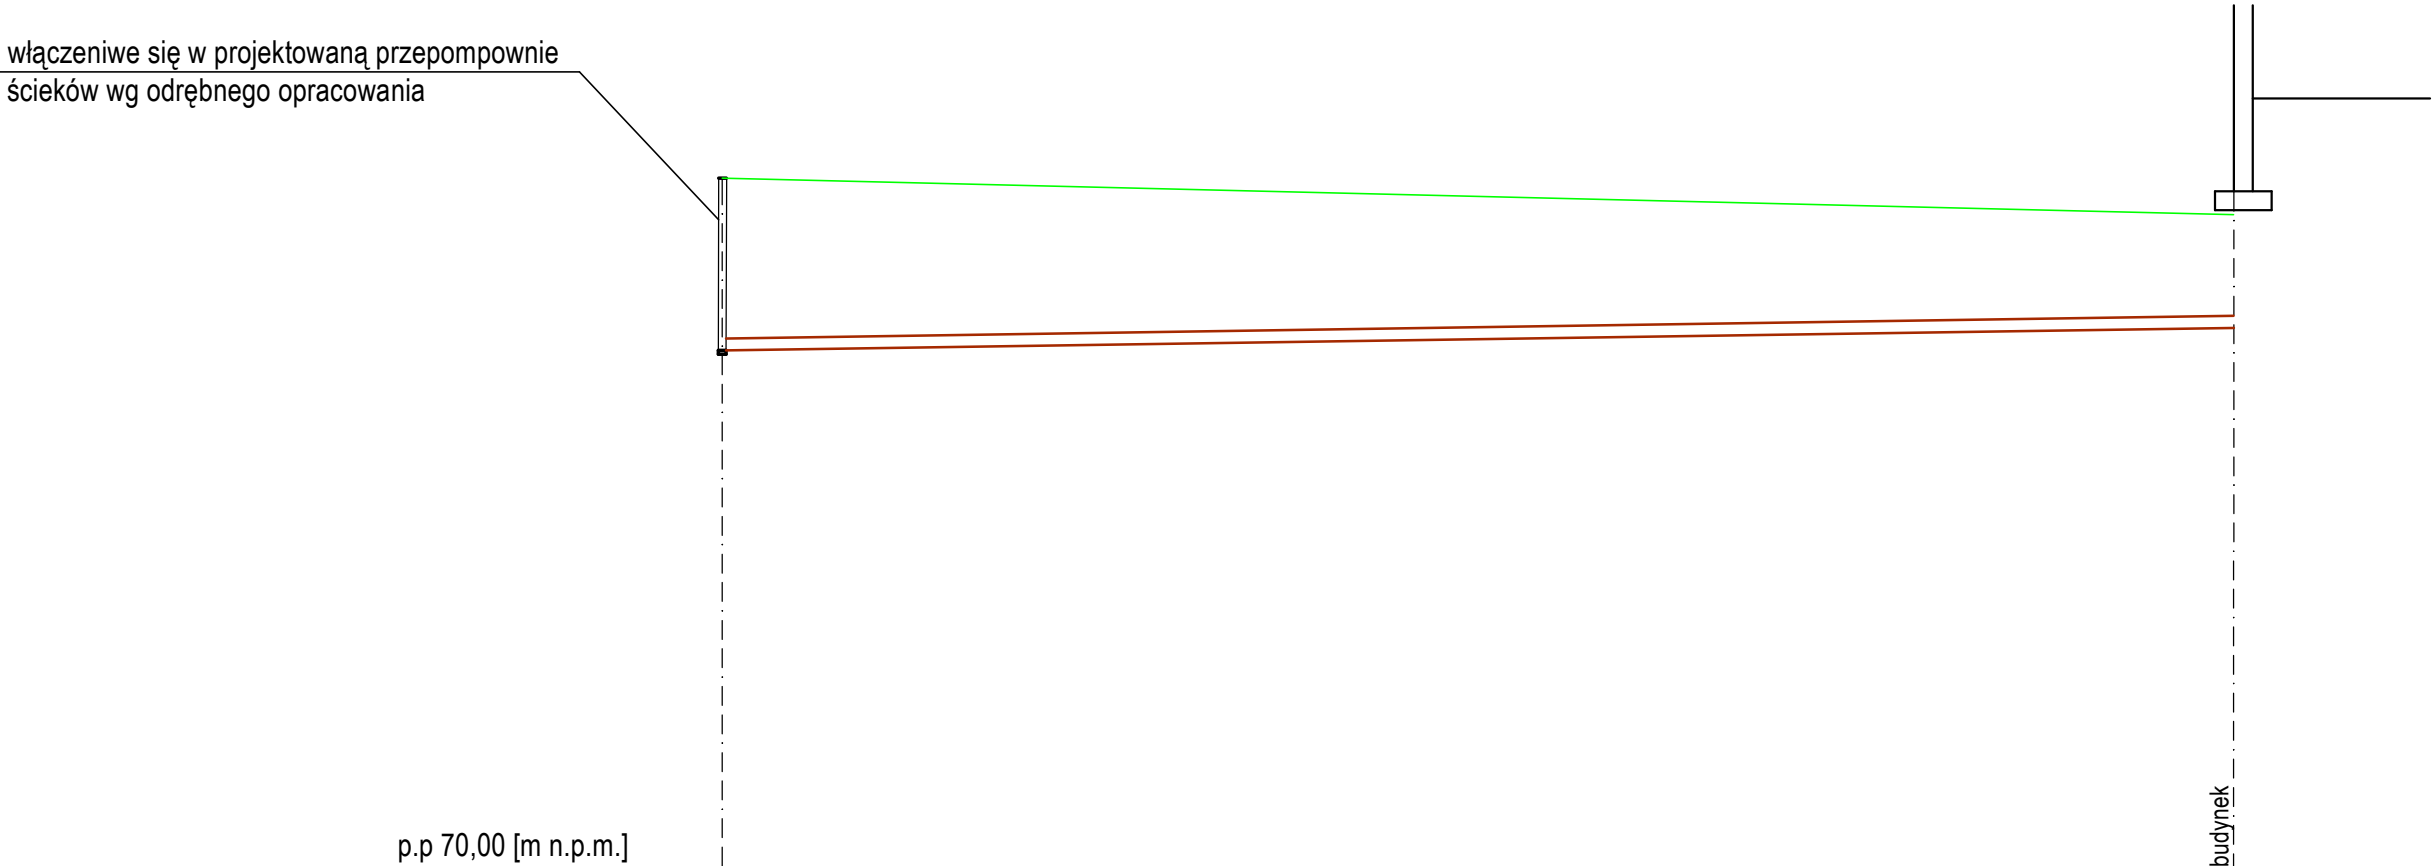

Rzędna terenu [m n.p.m.]	79,20	78,72
Rzędna dna rurociagu [m n.p.m.]	76,92	77,22
Głębokość [m]	2,28	1,50
Oznaczenia	przepompownia	budynek
Materiał / Spadek	PVC dz 160mm	i=1,5%
Odległość [m]	0,00	20,00

GRAFCAD Szymon Siwka Os. Wł.Łokietka 28/9 62-200 Gniezno TEL. 609-773-131					
	Branża:	SANITARNA	Stadium dokumentacji:	PROJEKT BUDOWLANO- WYKONAWCZY	
Inwestor:	GMINA INOWROCŁAW, UL. KRÓLOWEJ JADWIGI 43, 88-100 INOWROCŁAW				
Adres budowy:	ŁOJEWO, GM. INOWROCŁAW, DZ. NR 195/4, 195/5, 195/14, 195/15				
Nazwa inwestycji:	BUDOWA OŚRODKA SPORTU WRAZZ BUDOWĄ BUDYNKU PRZYSTANI WODNEJ				
Projektant:	inż. Stefan Miliński		upr. budowlane do projektowania bez ograniczeń w specjalności sanitarnej nr ewid. 143/75/PW		
Opracował	mgr inż. Szymon Siwka				
Treść rysunku:	PROFIL PODUŻNY INSTALACJI KANALIZACJI SANITARNEJ				
Data opracowania	15.11.2017r	nr rysunku	S - 10	skala	1 : 100