


ks - 1

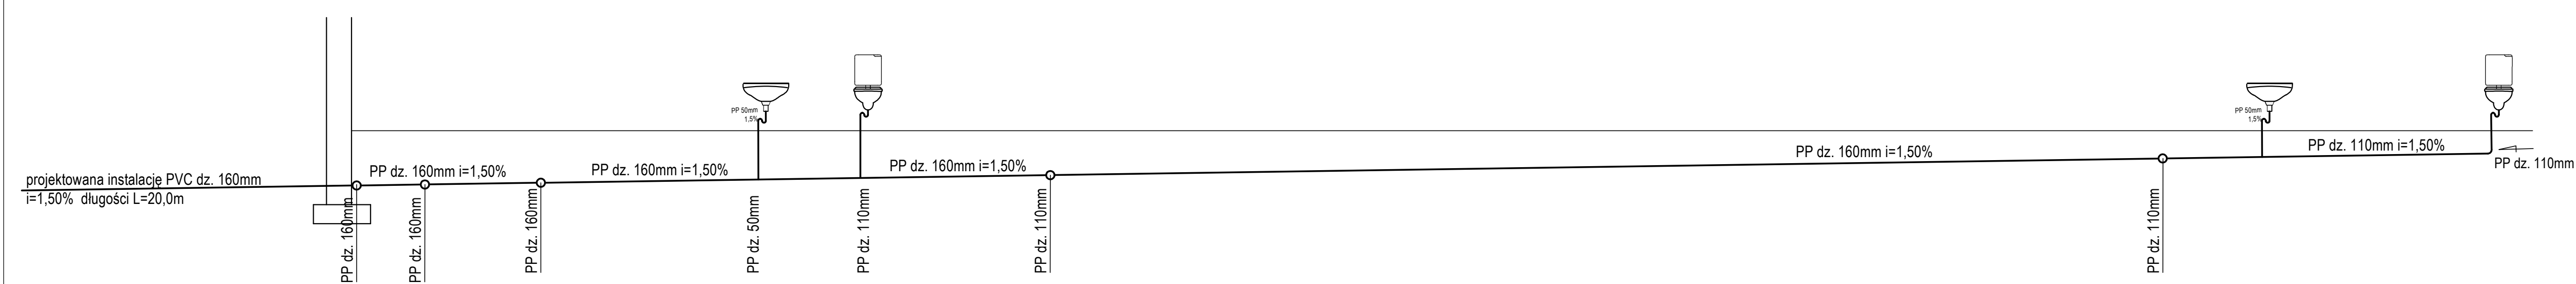

GRAFCAD Szymon Siwka Os. Włokietka 28/9 62-200 Gniezno TEL. 609-773-131				
	Branka	SANITARNA	Stadium dokumentacji	PROJEKT BUDOWLANO-WYKONAWCZY
Investor:	GMINA INOWROCLAW, UL. KRÓLOWEJ JADWIGI 43, 88-100 INOWROCLAW			
Adres budowy:	ŁÓJEWO, GM. INOWROCLAW, DZ. NR 195/4, 195/5, 195/14, 195/15			
Nazwa inwestycji:	BUDOWA OŚRODKA SPORTU WRAZ Z BUDOWĄ BUDYNKU PRZYSTANI WODNEJ			
Projektant:	inż. Stefan Miliński	inż. budowlano-konstrukcyjny bez ograniczeń w sferze projektowania liczba 14273/2017		
Opracował:	mgr inż. Szymon Siwka			
Treść rysunku:	PROFIL PODŁUŻNY INSTALACJI KANALIZACJI SANITARNEJ			
Data opracowania	15.11.2017r	nr rysunku	S - 5	skala 1 : 50