


PIŁKOCHWYTY WYSOKOŚCI 6m SZEROKOŚĆ 14 m

1. PROFIL STALOWY ZG80x60x3mm ZAMKNIĘTY
MALOWANY PROSZKOWO CYNKOWANY OGNIOWO
2. SIATKA POLIPROPYLENOWA WIELKOŚĆ OCZEK
45x45mm, gruba 5mm
3. PROFIL STALOWY 80x60x3mm ZAMKNIĘTY ZG
MALOWANY PROSZKOWO CYNKOWANY OGNIOWO W
SKRAJNYCH POLACH
4. ŚRUBY RZYMSKIE
5. LINKA STALOWA 4,0mm WRAZ Z
KSZTAŁTOWNIKIEM ZG60x40x3mm W KAŻDYM POLU

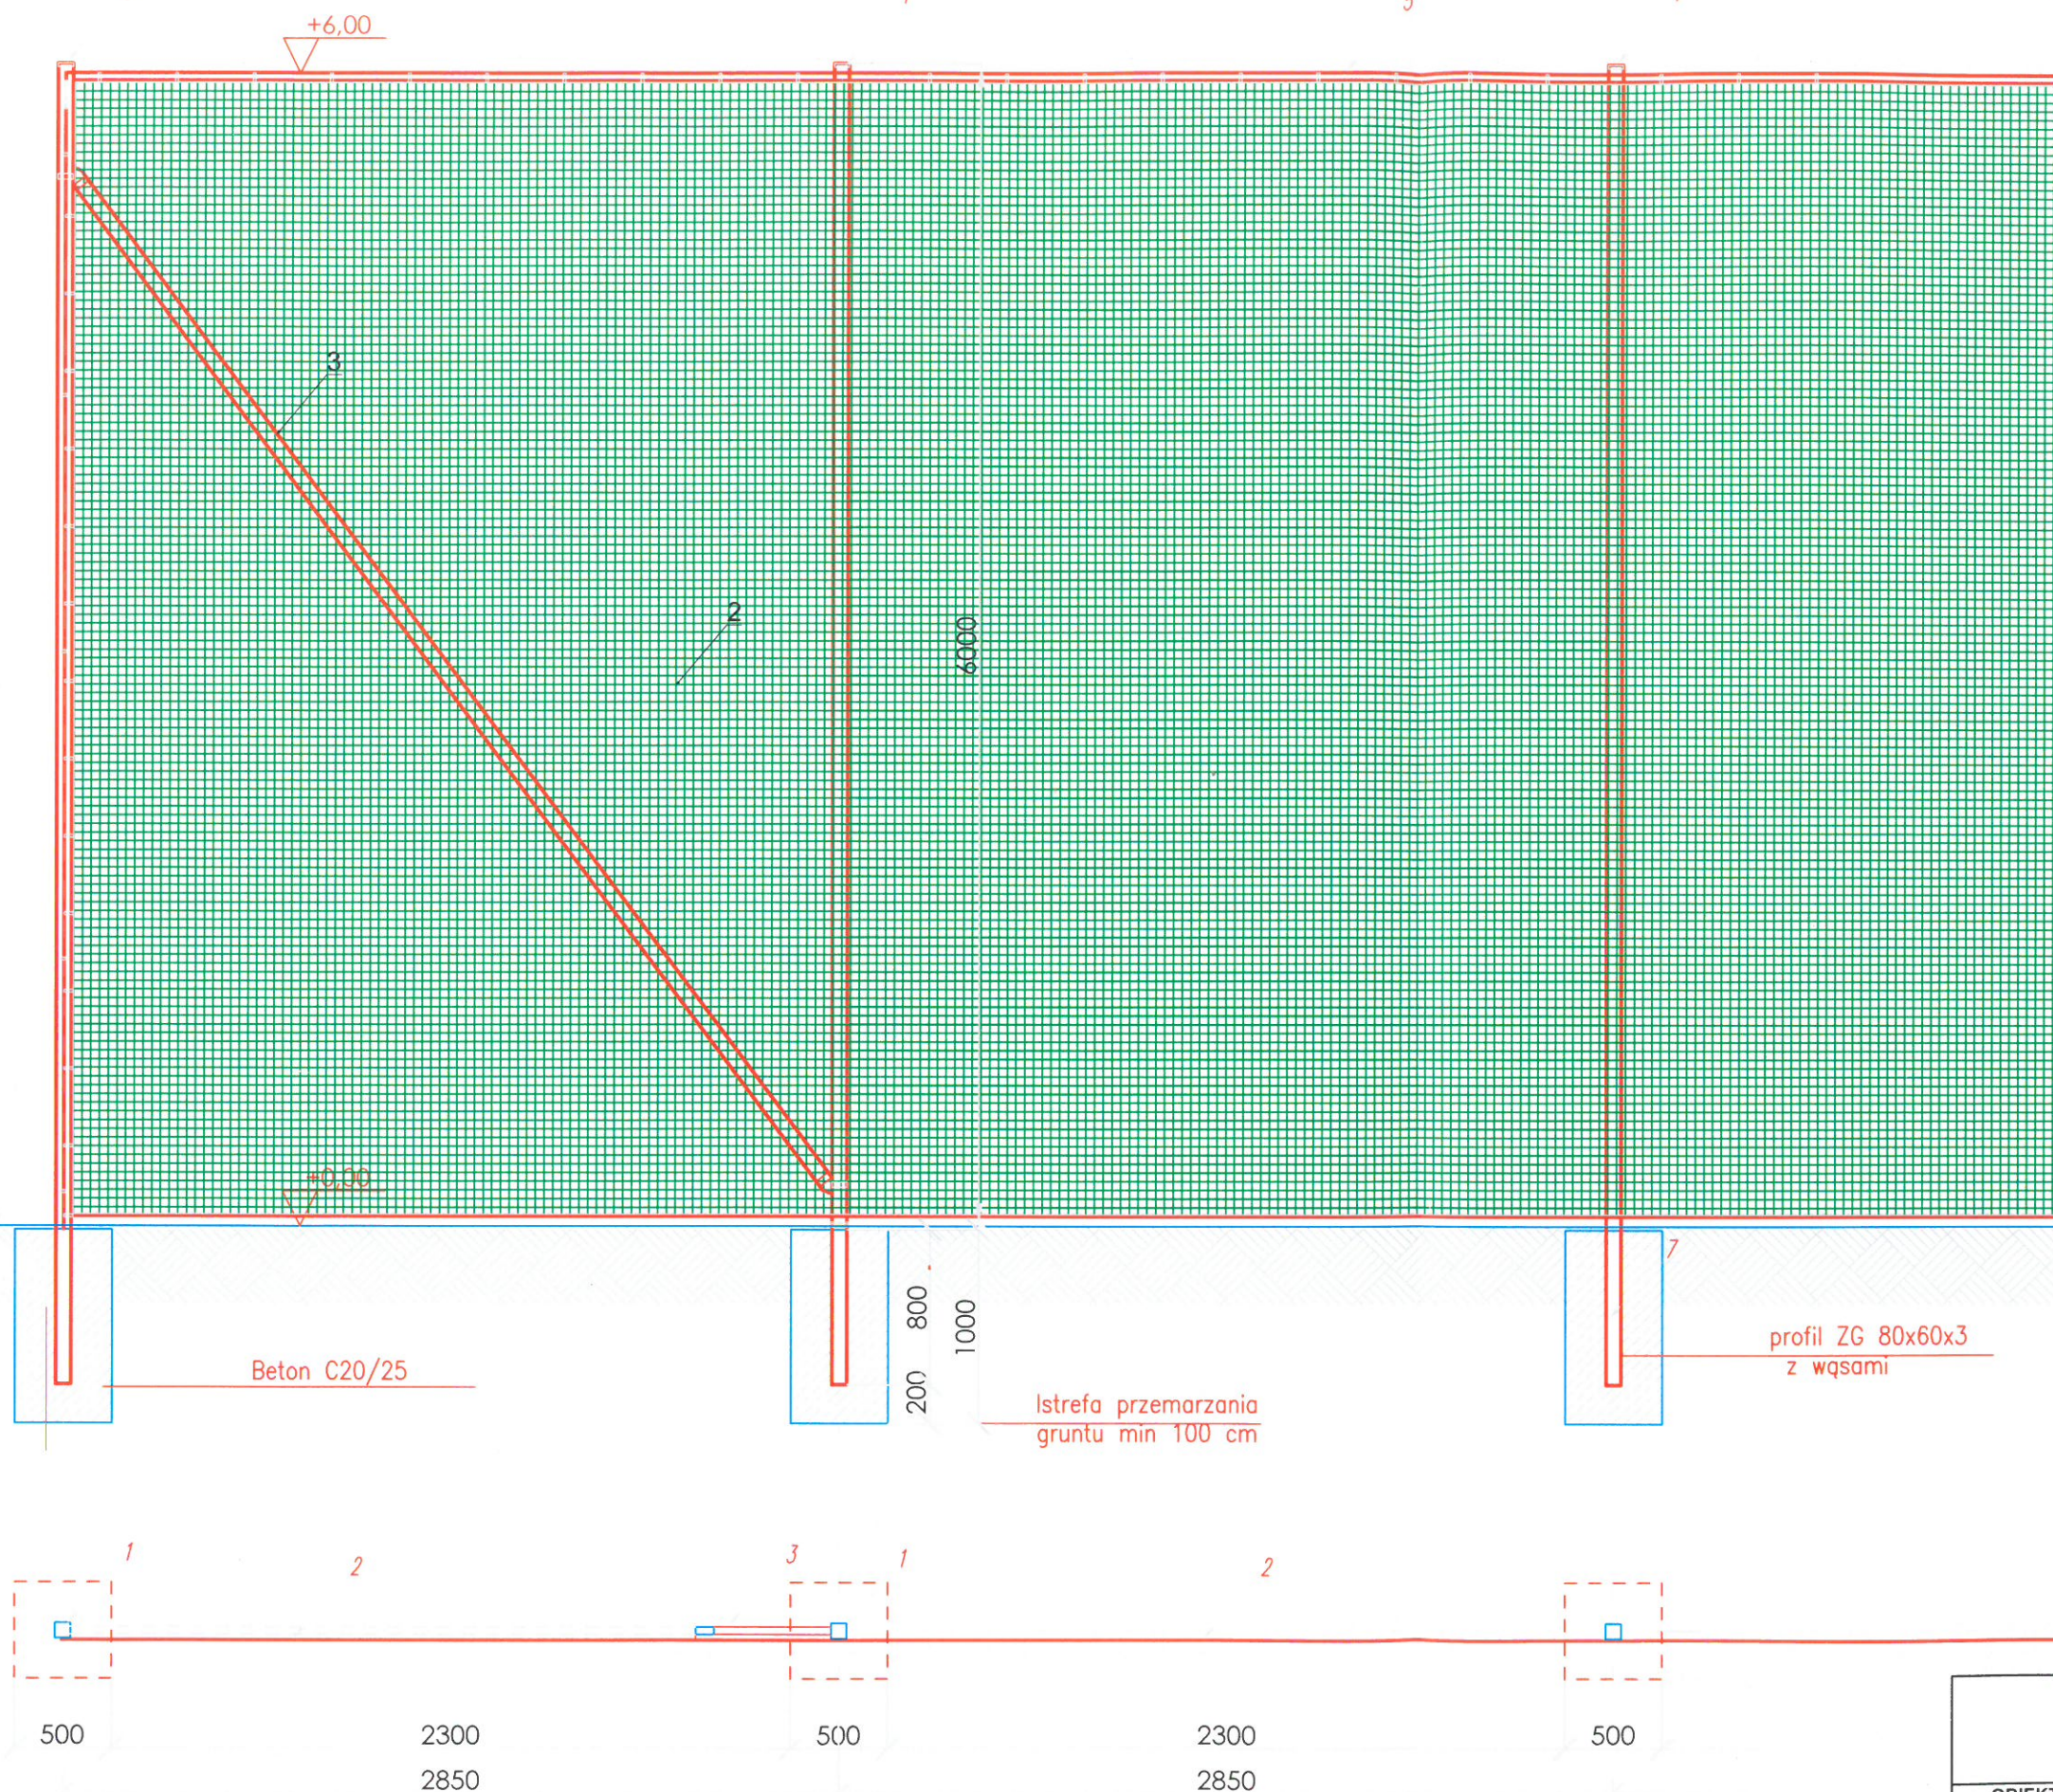

KALMAR Marcin Maciejewski ul. A. FREDRY 7 88-100 Inowrocław					
OBIEKT	PLAC ZABAW ORAZ SIŁOWNIA ZEWNĘTRZNA				
ADRES	SIKOROWO DZ NR 85/5, 85/52				
INWESTOR	GMINA INOWROCŁAW ul. Królowej Jadwigi 43, 88-100 Inowrocław				
TEMAT RYSUNKU	PIŁKOCHWYTY				
PROJEKTANCI:	imię i nazwisko	nr uprawnień	podpis	data	skala
opracował	mgr inż. Marcin Maciejewski			01.2018	
architektura i konstrukcja	Marek Żelazny	UPR. GP-KZ-7342/97/92			