

**UCHWAŁA Nr XXVIII/239/2017  
RADY GMINY INOWROCŁAW  
z dnia 26 kwietnia 2017r.**

**w sprawie wyrażenia zgody na ustanowienie odpłatnej służebności przesyłu na rzecz spółki Polskie Sieci Elektroenergetyczne Spółka Akcyjna z siedzibą w Kostancin-Jeziorna**


Na podstawie art. 18 ust. 2 pkt 9 litera „a” ustawy z dnia 8 marca 1990r. o samorządzie gminnym (Dz. U. z 2016. poz. 446, z późn. zm.<sup>1</sup>), art. 13 ust.1 ustawy z dnia 21 sierpnia 1997r. o gospodarce nieruchomościami (Dz.U. z 2016r. poz. 2147, z późn. zm.<sup>2</sup>) oraz art. 305<sup>1</sup> ustawy z dnia 23 kwietnia 1964r. Kodeks cywilny (Dz.U. z 2017 r. poz. 459) uchwała się, co następuje:

§1.1. Wyrazić zgodę na ustanowienie na czas nieoznaczony odpłatnej służebności przesyłu na rzecz spółki Polskie Sieci Elektroenergetyczne Spółka Akcyjna zarejestrowanej w Sądzie Rejonowym dla Miasta Stołecznego Warszawy w Warszawie, XIV Wydział Gospodarczy Krajowego Rejestru Sądowego, pod nr KRS: 0000197596, na nieruchomości stanowiącej własność Gminy Inowrocław oznaczonej numerem działki 32 obręb Pławin, dla której w Sądzie Rejonowym w Inowrocławiu prowadzona jest księga wieczysta KW nr BY11/00042748/5, polegającej na prawie wejścia na teren nieruchomości w celu wybudowania dwutorowej napowietrznej linii elektroenergetycznej 400kV Jasiniec-Pątnów” w szczególności poprzez podwieszenie napowietrznych przewodów Linii, utrzymywania Linii po jej wybudowaniu, a także przeprowadzania remontów, konserwacji, napraw i wymiany w przyszłości.

2. Przebieg projektowanej dwutorowej napowietrznej linii elektroenergetycznej 400 kV Jasiniec-Pątnów opisanej w ust. 1 obrazuje załącznik do uchwały.

§2. Wykonanie uchwały powierza się Wójtowi Gminy Inowrocław.

§3. Uchwała wchodzi w życie z dniem podjęcia.

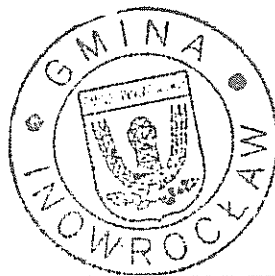

*Przewodniczący  
Rady Gminy Inowrocław*

*Augustyn Korona*

<sup>1</sup>Zmiany tekstu jednolitego wymienionej ustawy zostały ogłoszone w Dz.U z 2016r. poz. 1579 i poz. 1948 oraz z 2017r. poz. 730.

<sup>2</sup>Zmiany tekstu jednolitego wymienionej ustawy zostały ogłoszone w Dz.U z 2016r. poz. 2260.

Uzasadnienie  
do uchwały nr XXVIII/239/2017  
Rady Gminy Inowrocław  
z dnia 26 kwietnia 2017r.

W dniu 24.03.2017r. Pełnomocnik Inwestora, Polskich Sieci Elektroenergetycznych S.A., ul. Warszawska 165, 05-520 Kostancin – Jeziorna, w związku z realizacją inwestycji celu publicznego polegającej na budowie dwutorowej napowietrznej linii elektroenergetycznej 400 kV Jasiniec-Pątnów, wystąpił do Wójta Gminy z pismem w sprawie wyrażenia zgody na ustanowienie służebności przesyłu na działce ewidencyjnej nr 32.

Pas technologiczny, który będzie zajęty przez dwutorową napowietrzną linię elektroenergetyczną, umiejscowiony na obciążonej działce opisanej w uchwale wynosi 70 mb, a powierzchnia wewnątrz pasa technologicznego równa się powierzchni 0,0640 ha.

Koszty związane z ustanowieniem przedmiotowej służebności przesyłu poniesie spółka Polskie Sieci Elektroenergetyczne Spółka Akcyjna .

Niniejszy projekt uchwały jest zgodny z art. 18 ust. 2 pkt 9 litera „a” ustawy z dnia 8 marca 1990r. o samorządzie gminnym ( Dz.U. z 2016r. poz. 446 z późn. zm.). Zgodnie z tym przepisem rada gminy podejmuje uchwały w sprawach majątkowych gminy, przekraczających zakres zwykłego zarządu, dotyczących zasad nabywania, zbywania i obciążania nieruchomości oraz ich wydzierżawiania lub wynajmowania na czas oznaczony dłuższy niż 3 lata lub na czas nieoznaczony, o ile ustawy szczególne nie stanowią inaczej; uchwała rady gminy jest wymagana również w przypadku, gdy po umowie zawartej na czas oznaczony do 3 lat strony zawierają kolejne umowy, których przedmiotem jest ta sama nieruchomość; do czasu określenia zasad wójt może dokonywać tych czynności wyłącznie za zgodą rady gminy.

Na podstawie art. 13 ust. 1 ustawy z dnia 21 sierpnia 1997r. o gospodarce nieruchomościami (Dz.U. z 2016r., poz. 2147, z późn. zm.) nieruchomości mogą być przedmiotem sprzedaży, zamiany i zrzeczenia się, oddania w użytkowanie wieczyste, w najem, dzierżawę, użyczenia, oddania w trwały zarząd, a także mogą być obciążane ograniczonymi prawami rzeczowymi, wnoszone jako wkłady niepieniężne (aporty) do spółek, przekazywane jako wyposażenie tworzonych przedsiębiorstw państwowych oraz jako majątek tworzonych fundacji.

Z inicjatywą przygotowania uchwały wystąpił Wójt Gminy Inowrocław.


*Przewodniczący*  
*Rady Gminy Inowrocław*

  
Augustyn Korona

Załącznik  
do uchwały nr XXVIII/239/2017  
Rady Gminy Inowrocław  
z dnia 26 kwietnia 2017r.

PRZEWODNICZĄCY  
RADY GMINY INOWROCLAW

*Augustyn Korona*

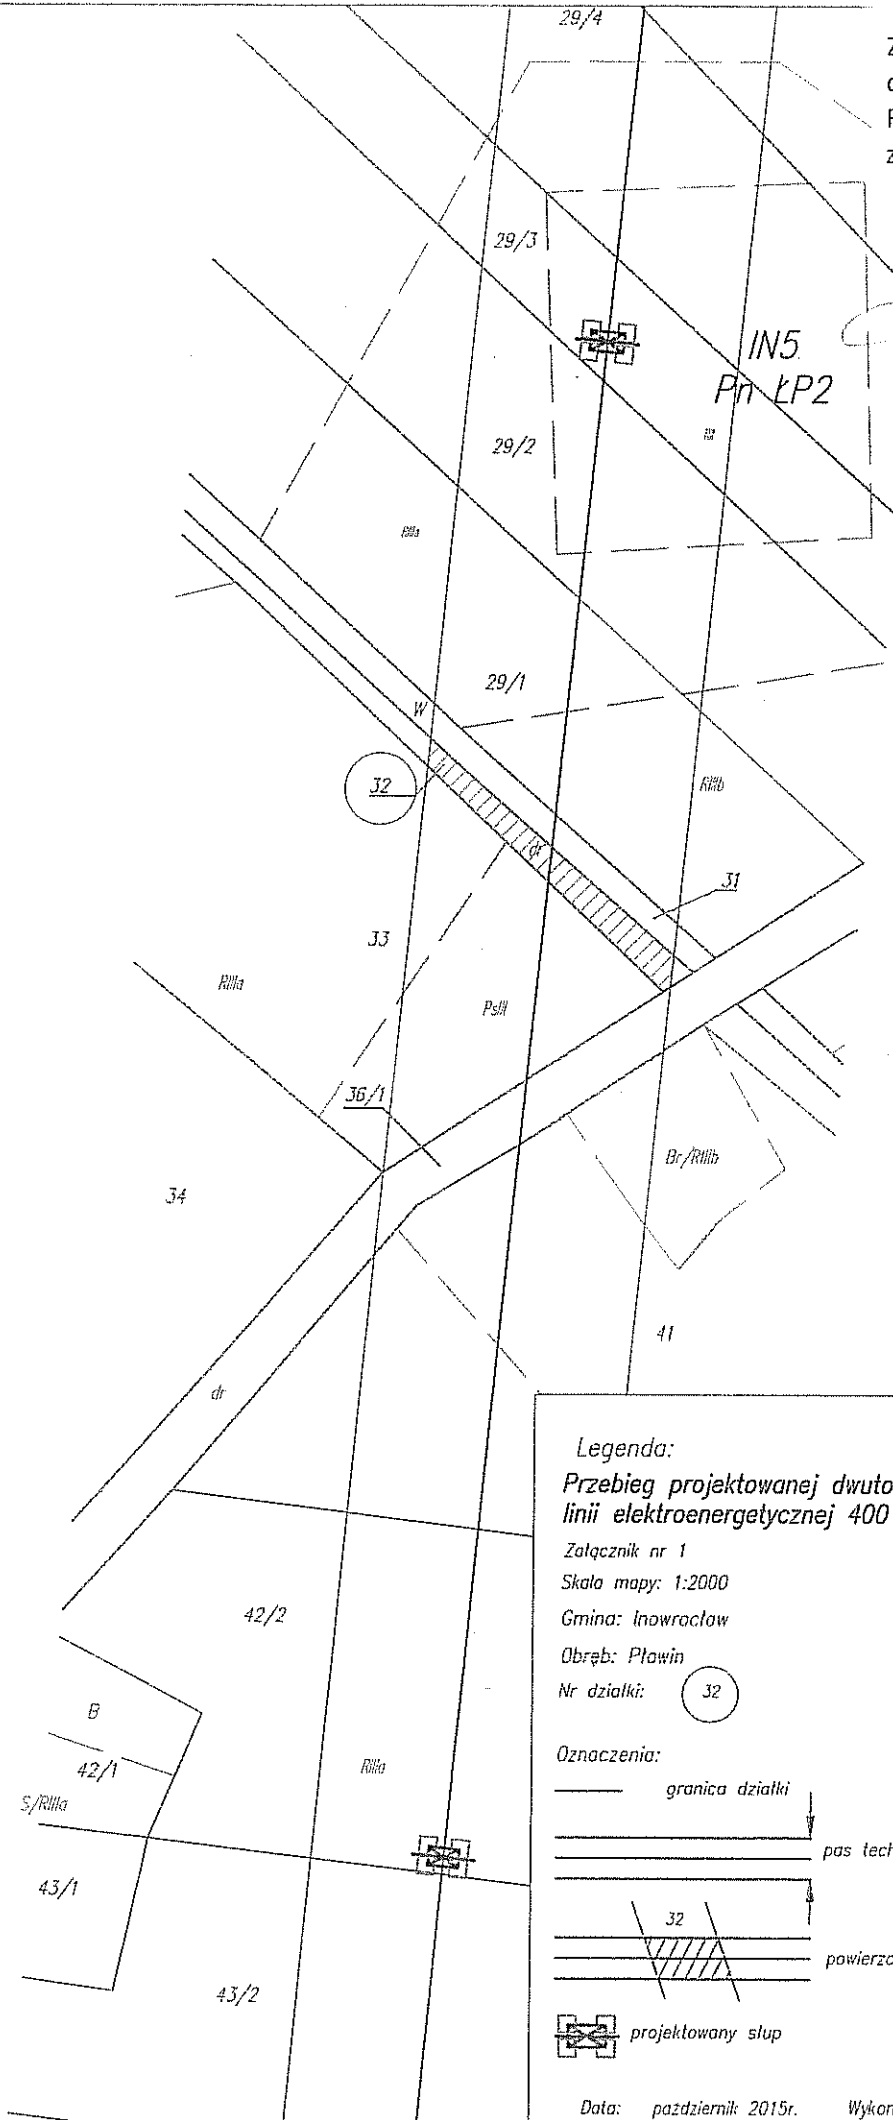

**Legenda:**

*Przebieg projektowanej dwutorowej napowietrznej linii elektroenergetycznej 400 kV Jasiniec-Pątnów*

Załącznik nr 1

Skala mapy: 1:2000

Gmina: Inowrocław

Obręb: Pławin

Nr działki:



Oznaczenia:

— granica działki

— pas technologiczny 2x35m

— powierzchnia wewnątrz pasa techn. = 0.0640 ha

— projektowany słup

Biuro Studiów i Projektów Energetycznych  
ENERGOPROJEKT - KRAKÓW SA  
Dział Projektowania Lini  
PROJEKTANT

Data: październik 2015r.

Wykonat: mgr inż. JOANNA CIEMIELSKA