

UCHWAŁA Nr L/413/2018
RADY GMINY INOWROCŁAW
z dnia 29 października 2018 r.

w sprawie wskazania wstępnych miejsc lokalizacji nowych przystanków komunikacyjnych przy drogach powiatowych nr 2555C Kościelec - Batkowo i nr 2514C Liszkowo – Jaksice.

Na podstawie art. 18 ust. 2 pkt 15 ustawy z dnia 8 marca 1990 r. o samorządzie gminnym (Dz. U. 2018 r. poz. 994 z późn. zm.¹⁾) i art. 20f pkt 1 ustawy z dnia 21 marca 1985 r. o drogach publicznych (Dz. U. 2017 r. poz. 2222 z późn. zm.²⁾) uchwala się, co następuje:

§ 1. 1. Dla zaspokojenia potrzeb mieszkańców wskazuje się wstępne miejsca lokalizacji nowych przystanków komunikacyjnych przy drogach powiatowych nr 2555C Kościelec - Batkowo w m. Batkowo i 2514C Liszkowo – Jaksice w m. Jaksice.

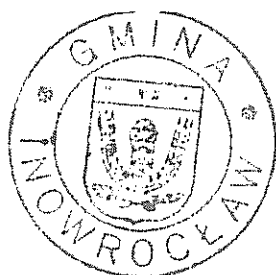
2. Wyznaczenie wstępnej lokalizacji przystanków komunikacyjnych następuje na wniosek mieszkańców miejscowości Batkowo i Jaksice.

3. Wstępne miejsca lokalizacji nowych przystanków komunikacyjnych, o których mowa w ust. 1, wskazano na mapach stanowiących załączniki nr 1 i 2 do niniejszej uchwały.

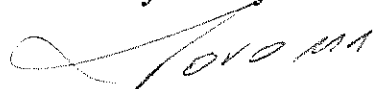
4. Uchwała podlega przekazaniu do zarządcy dróg – Zarządu Dróg Powiatowych w Inowrocławiu, celem uwzględnienia przy ostatecznej lokalizacji przystanków

§ 2. Wykonanie uchwały powierza się Wójtowi Gminy Inowrocław.

§ 3. Uchwała wchodzi w życie z dniem podjęcia.



Przewodniczący
Rady Gminy Inowrocław


Augustyn Korona

¹ Zmiany tekstu jednolitego wymienionej ustawy zostały ogłoszone w Dz. U. z 2018 r. poz. 1000, poz. 1349 i poz. 1432.

² Zmiany tekstu jednolitego wymienionej ustawy zostały ogłoszone w Dz. U. z 2018 r. poz. 12, poz. 138, poz. 159, poz. 317, poz. 1356, poz. 1669.


Uzasadnienie
do Uchwały Nr L/413/2018
Rady Gminy Inowrocław
z dnia 29 października 2018 r.

W oparciu o art. 20f ustawy z dnia 21 marca 1985r. o drogach publicznych (Dz. U. 2017 r. poz. 2222, z późn. zm.) rada gminy dla zaspokojenia potrzeb mieszkańców wskazuje w formie uchwały wstępne miejsca lokalizacji nowych przystanków komunikacyjnych.

O ostatecznej lokalizacji takiego przystanku decyduje zarządca drogi, uwzględniając charakter drogi oraz warunki bezpieczeństwa ruchu drogowego.

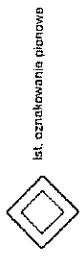
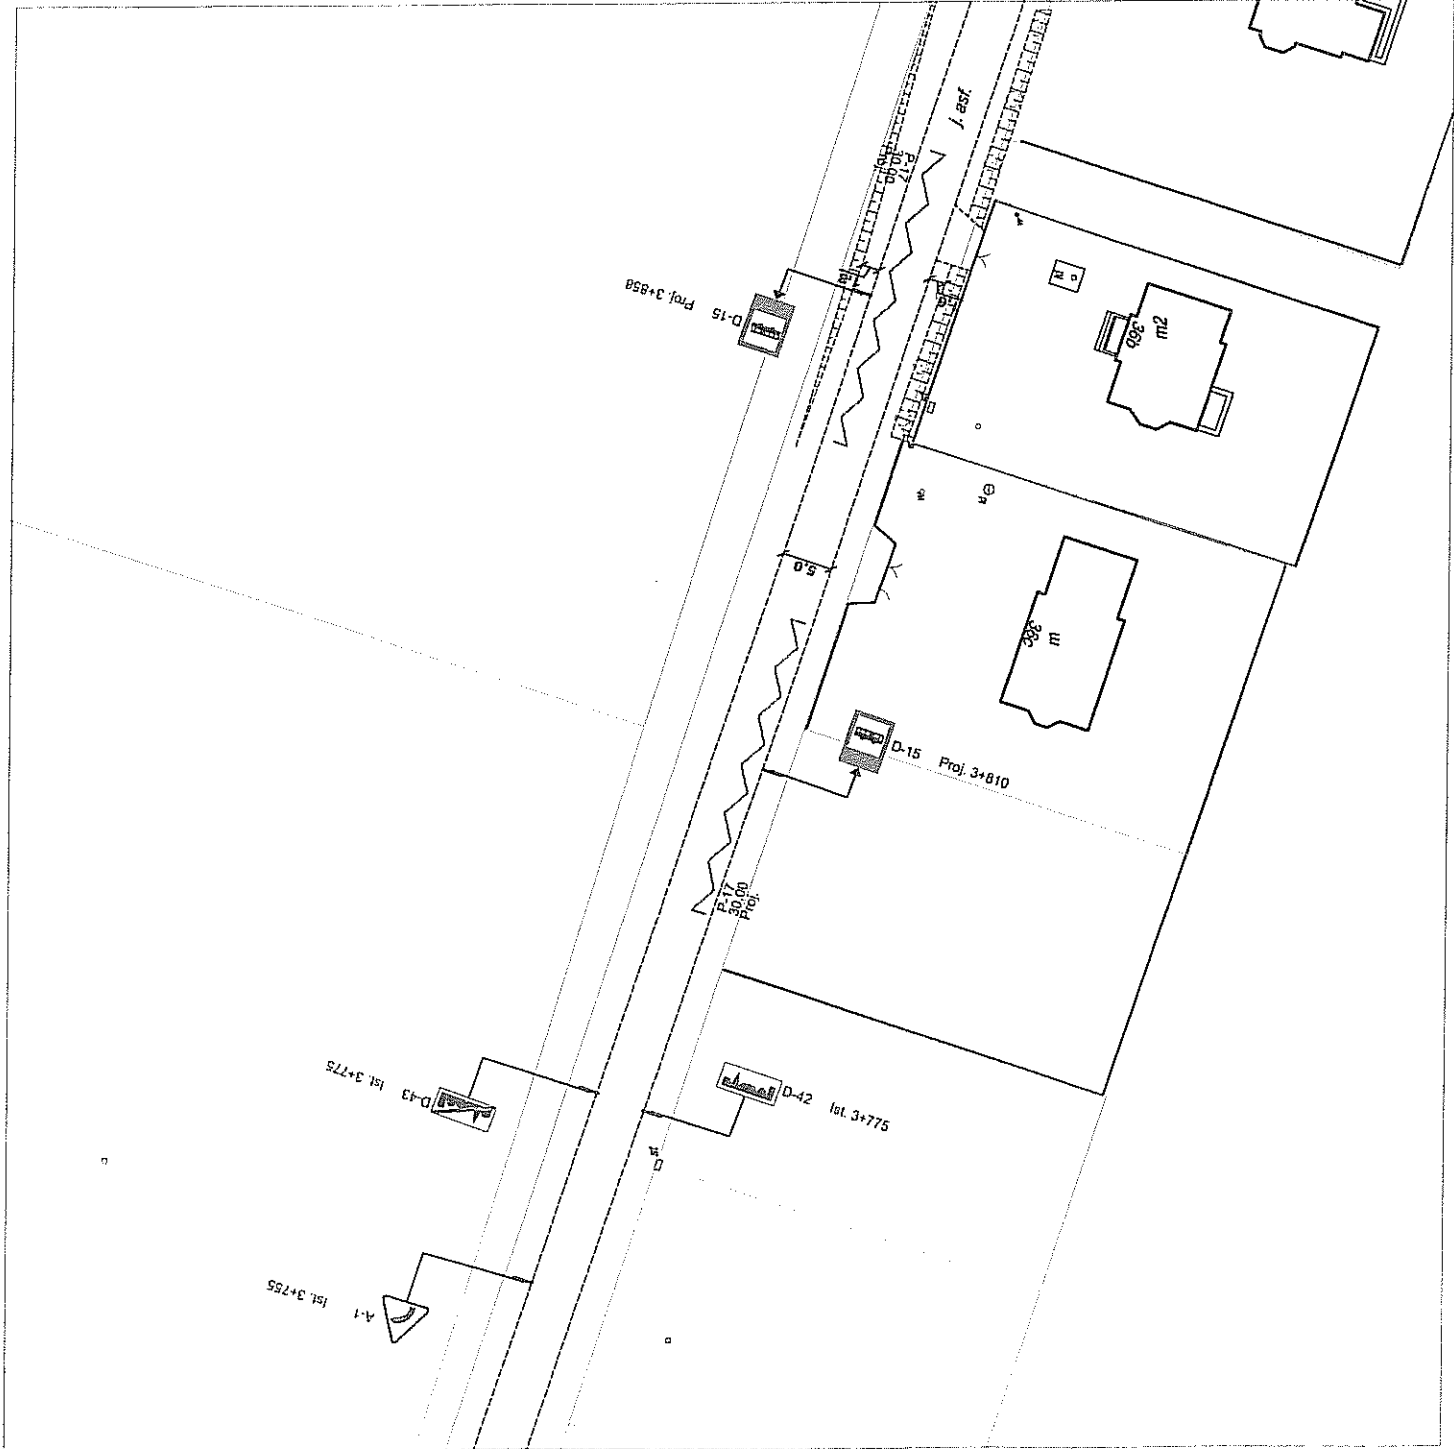
Wskazane w uchwale lokalizacje nowych przystanków komunikacyjnych przy drogach powiatowych nr 2555C Kościelec - Batkowo i nr 2514C Liszkowo – Jaksice wynikają z wniosków mieszkańców miejscowości Batkowo i Jaksice.

Z uwagi na fakt, iż lokalizacja nowych przystanków poprawi warunki życia mieszkańców oraz bezpieczeństwo ruchu drogowego, podjęcie niniejszej uchwały jest celowe i uzasadnione

Przewodniczący
Rady Gminy Inowrocław

Augustyn Korona

Załącznik Nr 1 do Uchwały Nr L/413/2018
 Rady Gminy Inowrocław
 z dnia 29 października 2018 r.

PRZEWODNICZĄCY
 RADY GMINY INOWROCŁAW
Antystym Korona
 Antystym Korona



Ist. oznakowanie planowe



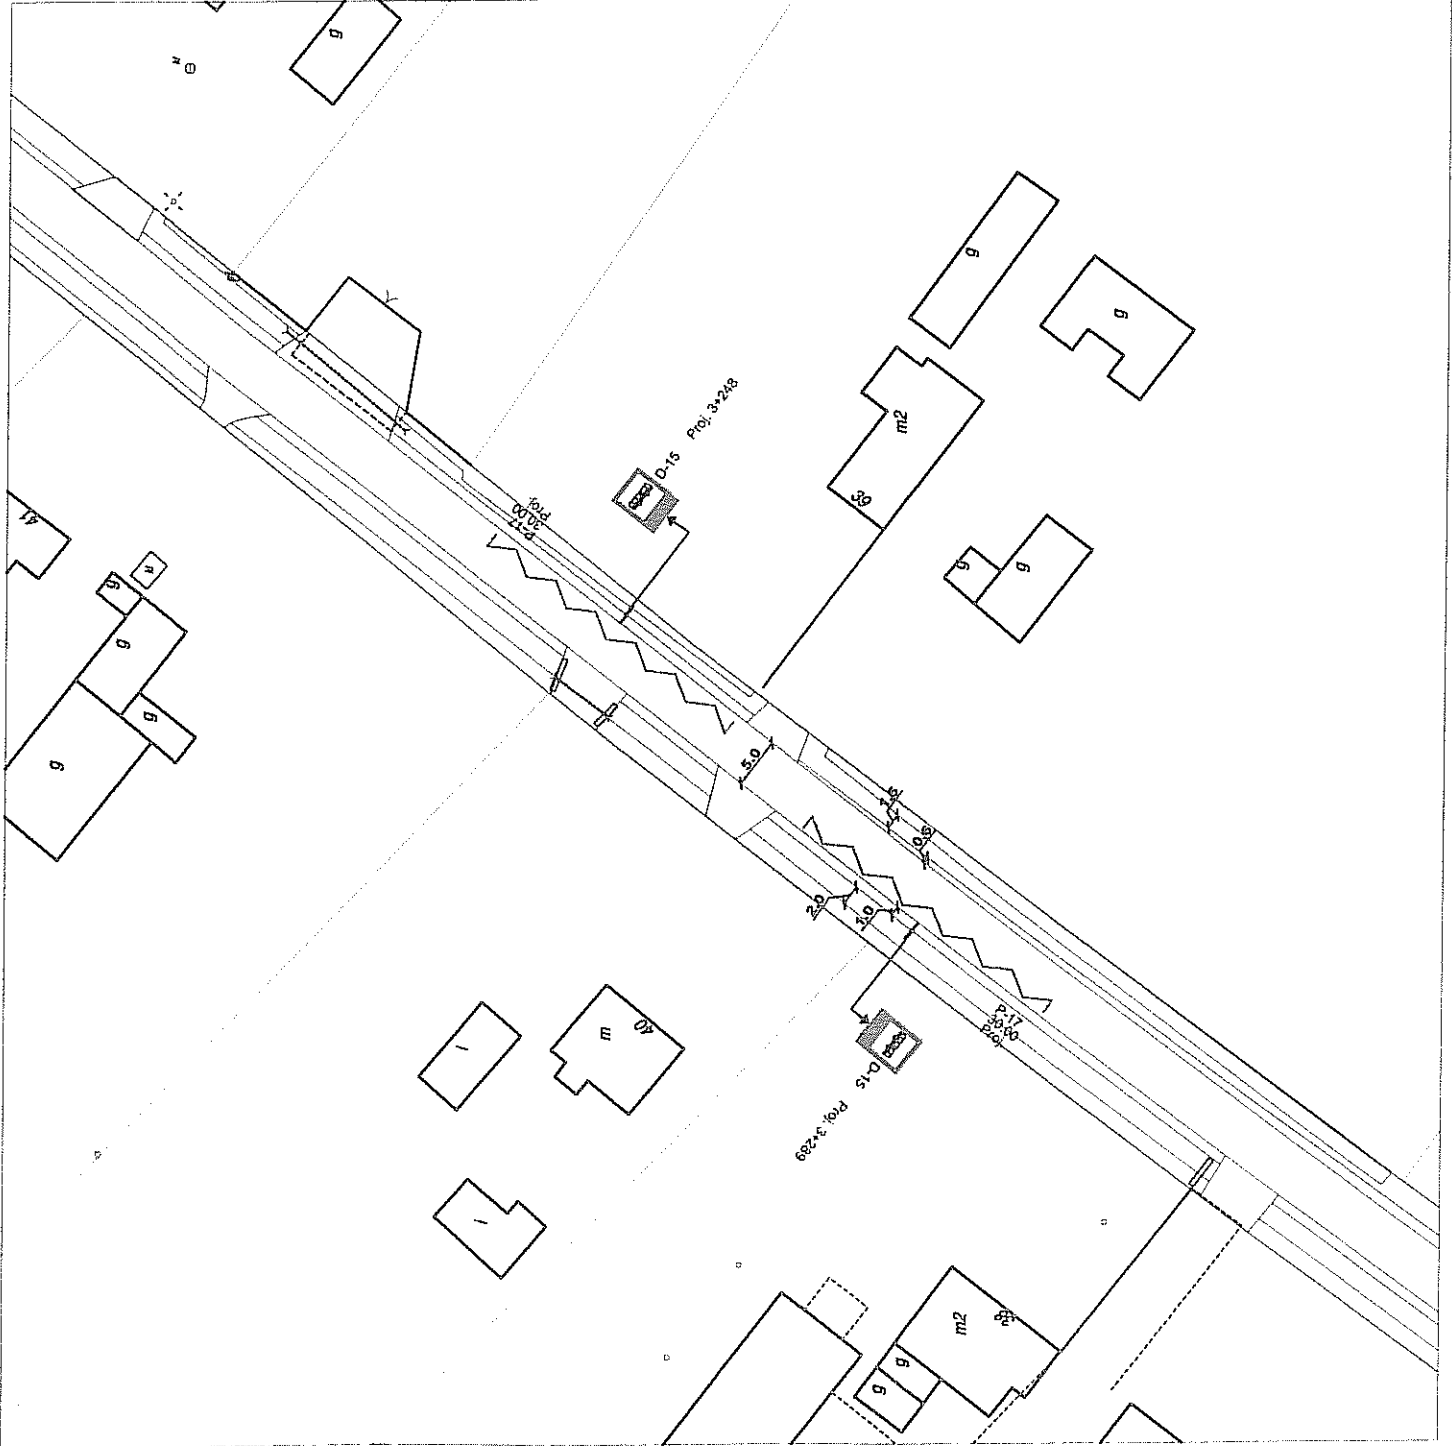
Proj. oznakowanie planowe

Proj. oznakowanie poziome

Zakład Inżynierii Komunikacyjnej Andrzej Piasecki ul. Kopernika 5/71, 88-100 Inowrocław	
Objekt	Projekt stałej organizacji ruchu dla drogi powiatowej nr 2555C w m. Batkowo - wyznaczenie lokalizacji nowych przystanków komunikacji publicznej
Tytuł opracowania:	Plan oznakowania
Pracownik: mgr inż. Andrzej Piasecki uprawnienia zawodowe: inżynier ds. projektowania i nadzoru budowlanego i eksploatacji urządzeń drogowych	
Branża	Drogowa
Skala	1:500
Nr rysunku	2
Data	09.2018

Załącznik Nr 2 do Uchwały Nr L/413/2018
Rady Gminy Inowrocław
z dnia 29 października 2018 r.

PRZEWODNICZĄCY
RADY GMINY INOWROCLAW
Augustyna Korona



Proj. oznakowanie poziome

Zakład Inżynierii Komunikacyjnej Andrzej Piasocki ul. Kopernika 5/71, 98-100 Inowrocław	
Objekt	Projekt stałej organizacji ruchu dla drogi powiatowej nr 2514C w m. Jastwie - wyznaczenie lokalizacji nowych przystanków komunikacji publicznej
Tytuł opracowania:	Plan oznakowania
Projektant	mgr inż. Andrzej Piasocki <small>inżynier ds. organizacji ruchu wydział inżynierski ul. Kopernika 5/71, 98-100 Inowrocław tel. 052 734 11 11, 734 11 12, 734 11 13 fax 052 734 11 14, 734 11 15</small>
Branża	Drogowa
Skala	1:500
Nr rysunku	2
Data	09.2018