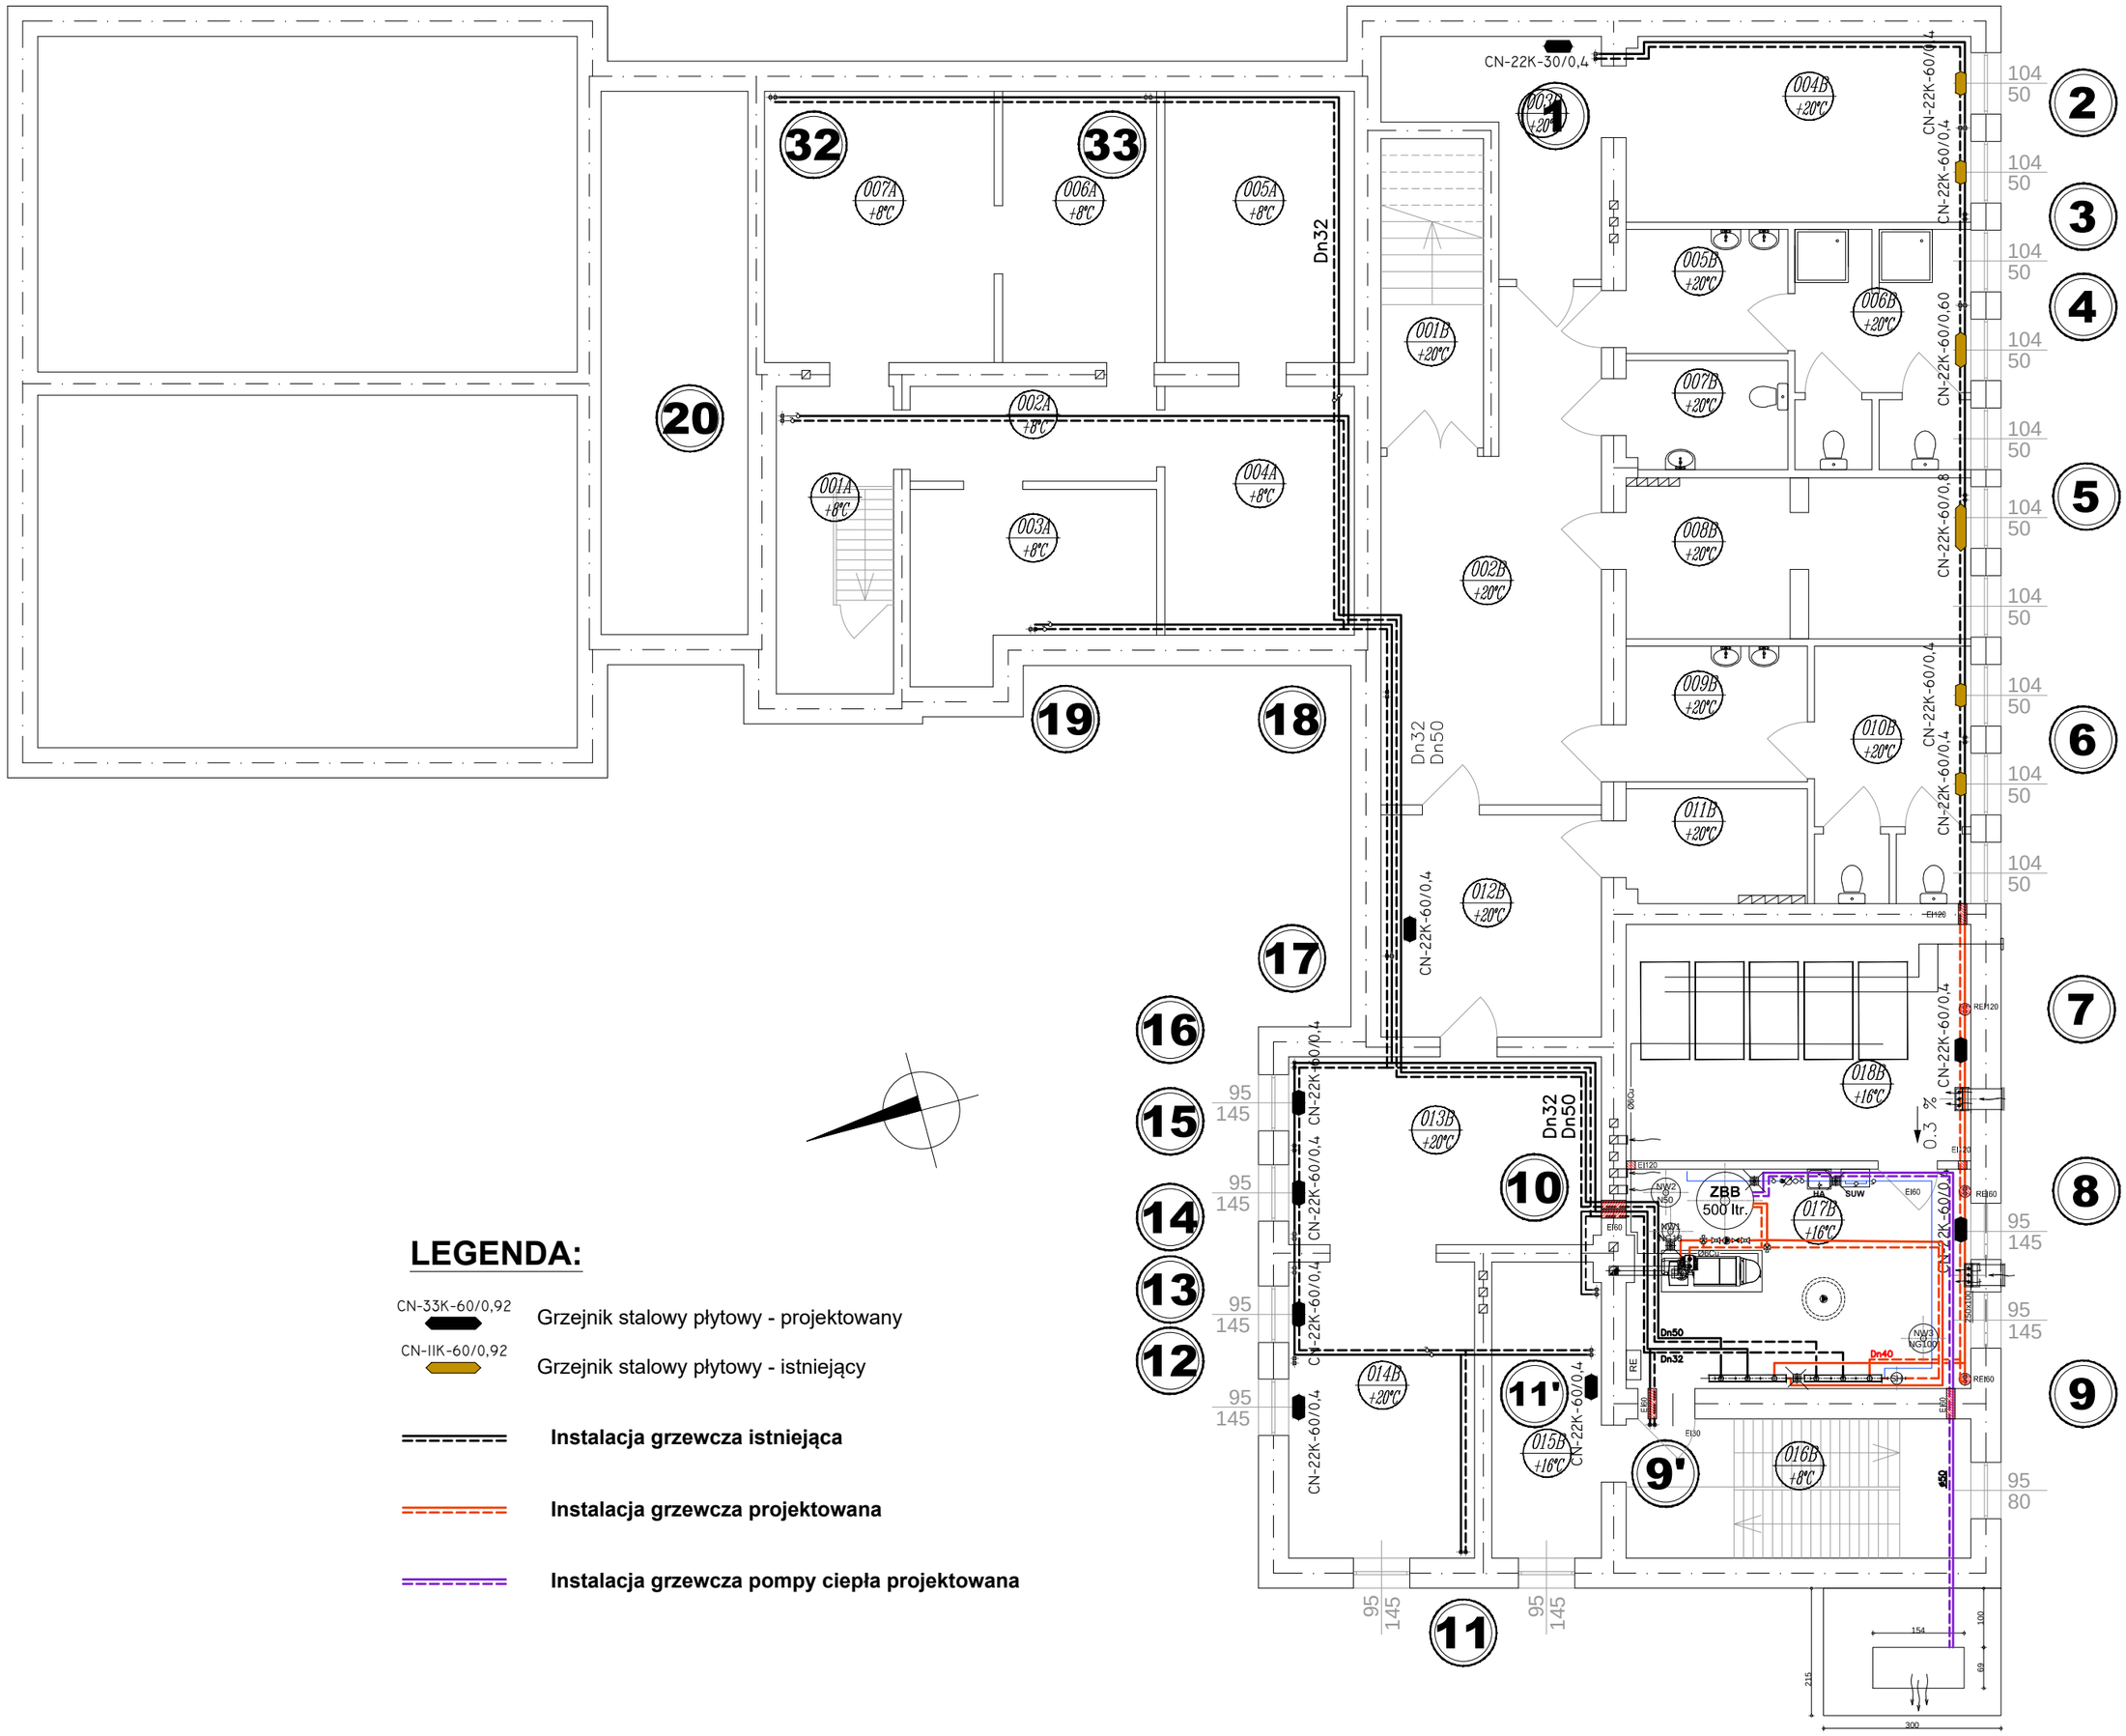

LEGENDA:

CN-33K-60/0,92 — Grzejnik stalowy płytowy - projektowany

CN-IIK-60/0,92 — Grzejnik stalowy płytowy - istniejący

Instalacja grzewcza istniejąca

Instalacja grzewcza projektowana

Instalacja grzewcza pompy ciepła projektowana

zakład inżynierii środowiska

ul. Roosevelta 15/3c, 88–100 Inowrocław tel. (52) 355 22 15, www.zis.net.pl

Tytuł zadania:	Termomodernizacja budynku Centrum Integracji Społecznej w Łojewie
Tytuł projektu:	Przebudowa wewnętrznej instalacji centralnego ogrzewania w budynku Centrum Integracji Społecznej w Łojewie
Tytuł rysunku:	**Rzut piwnicy - instalacja c.o.**
Obiekt/adres:	**Centrum Integracji Społecznej** w Łojewie Łojewo 21, 88-100 Inowrocław
Inwestor:	Gmina Inowrocław ul. Kr. Jadwigi 43, 88-100 Inowrocław

Projektował:	mgr inż. Jacek Miklas	ABIT-II-7131-39/2001	20.12.2015	
Sprawdził:	mgr inż. Marek Drążkowski	WRR-I-7131-24/02	20.12.2015	

Faza	Skala	Arkusz
PB/PW	1:100	3

420x420