


Obieg grzewczy: OG2

Obieg grzewczy: OG

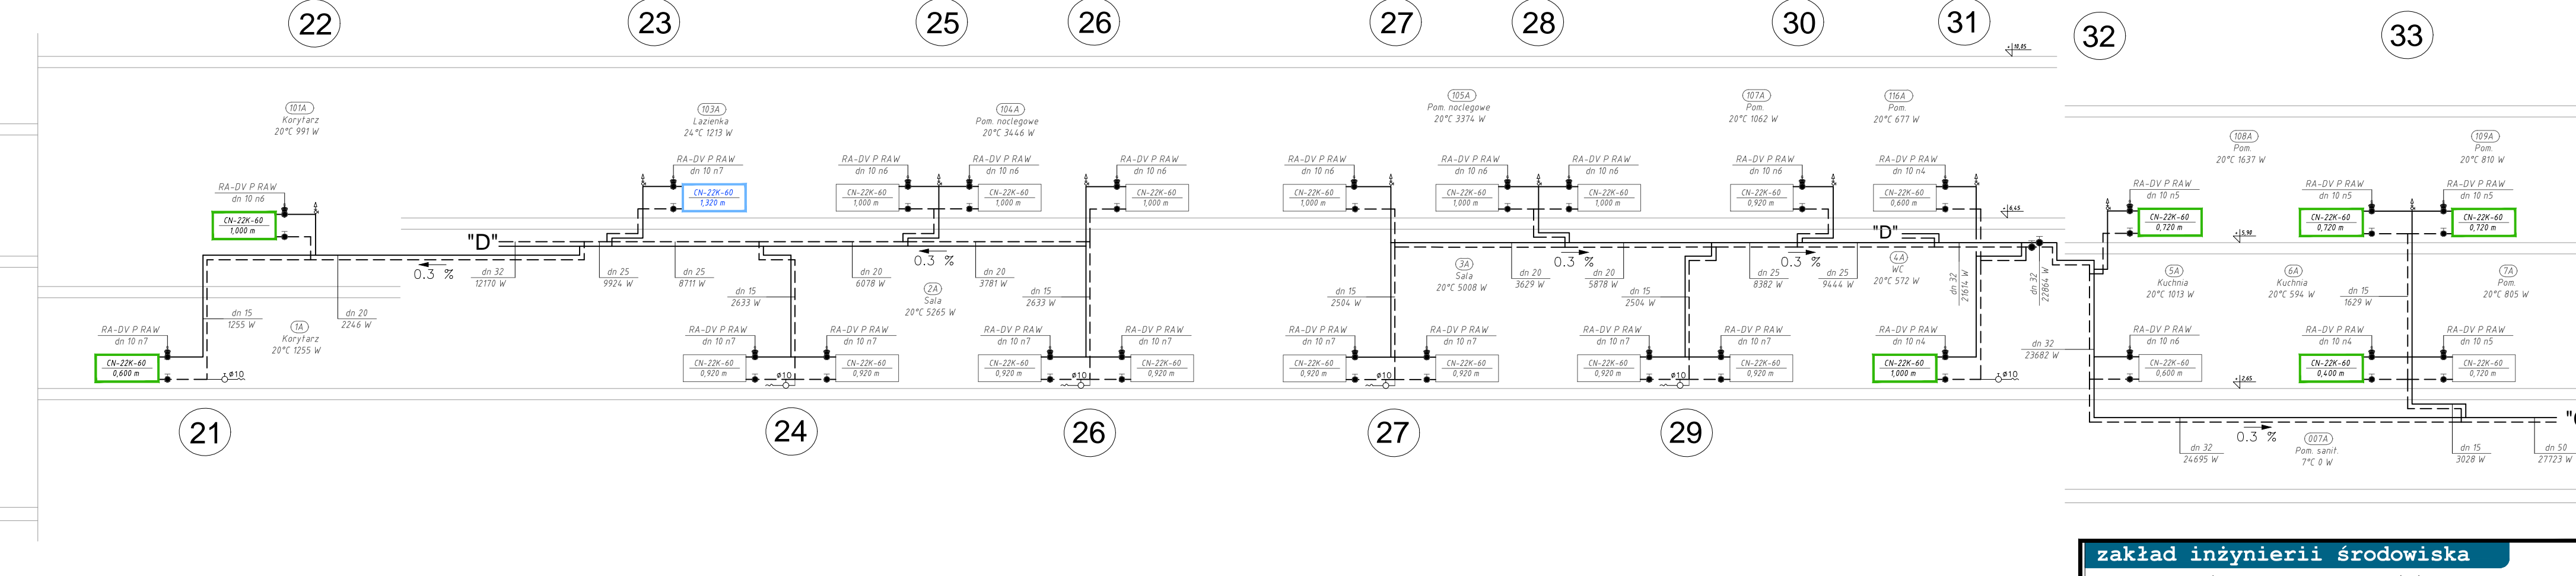

Grzejnik stalowy płytowy - istniejąca

----- Instalacja grzewcza proj

<p>zakład inżynierii środowiska</p> <p>ul. Roosevelta 15/3c, 88-100 Inowrocław tel. (52) 355 22 15, www.zis.onet.pl</p>			
<p>Tytuł zadania:</p>	<p>Termomodernizacja budynku Centrum Integracji Społecznej w Łojewie</p>		
<p>Tytuł projektu:</p>	<p>Przebudowa wewnętrznej instalacji centralnego ogrzewania w budynku Centrum Integracji Społecznej w Łojewie</p>		
<p>Tytuł rysunku:</p>	<p>Rozwinięcie instalacji c.o.</p>		
<p>Obiekt/adres:</p>	<p>Centrum Integracji Społecznej w Łojewie Łojewo 21, 88-100 Inowrocław</p>		
<p>Inwestor:</p>	<p>Gmina Inowrocław ul. Kr. Jądwiği 43, 88-100 Inowrocław</p>		
<p>Projektował:</p>	<p>mgr inż. Jack Macias</p>	<p>ABIT-6-7131-389201</p>	<p>20.12.2015</p>
<p>Sprowadził:</p>	<p>mgr inż. Marek Dągłowski</p>	<p>WIRB-6-7131-24302</p>	<p>20.12.2015</p>
<p>2016</p>	<p>2015</p>	<p>---</p>	<p>6</p>