


NAPIĘCIE:	230/400V, 50Hz
-----------	----------------

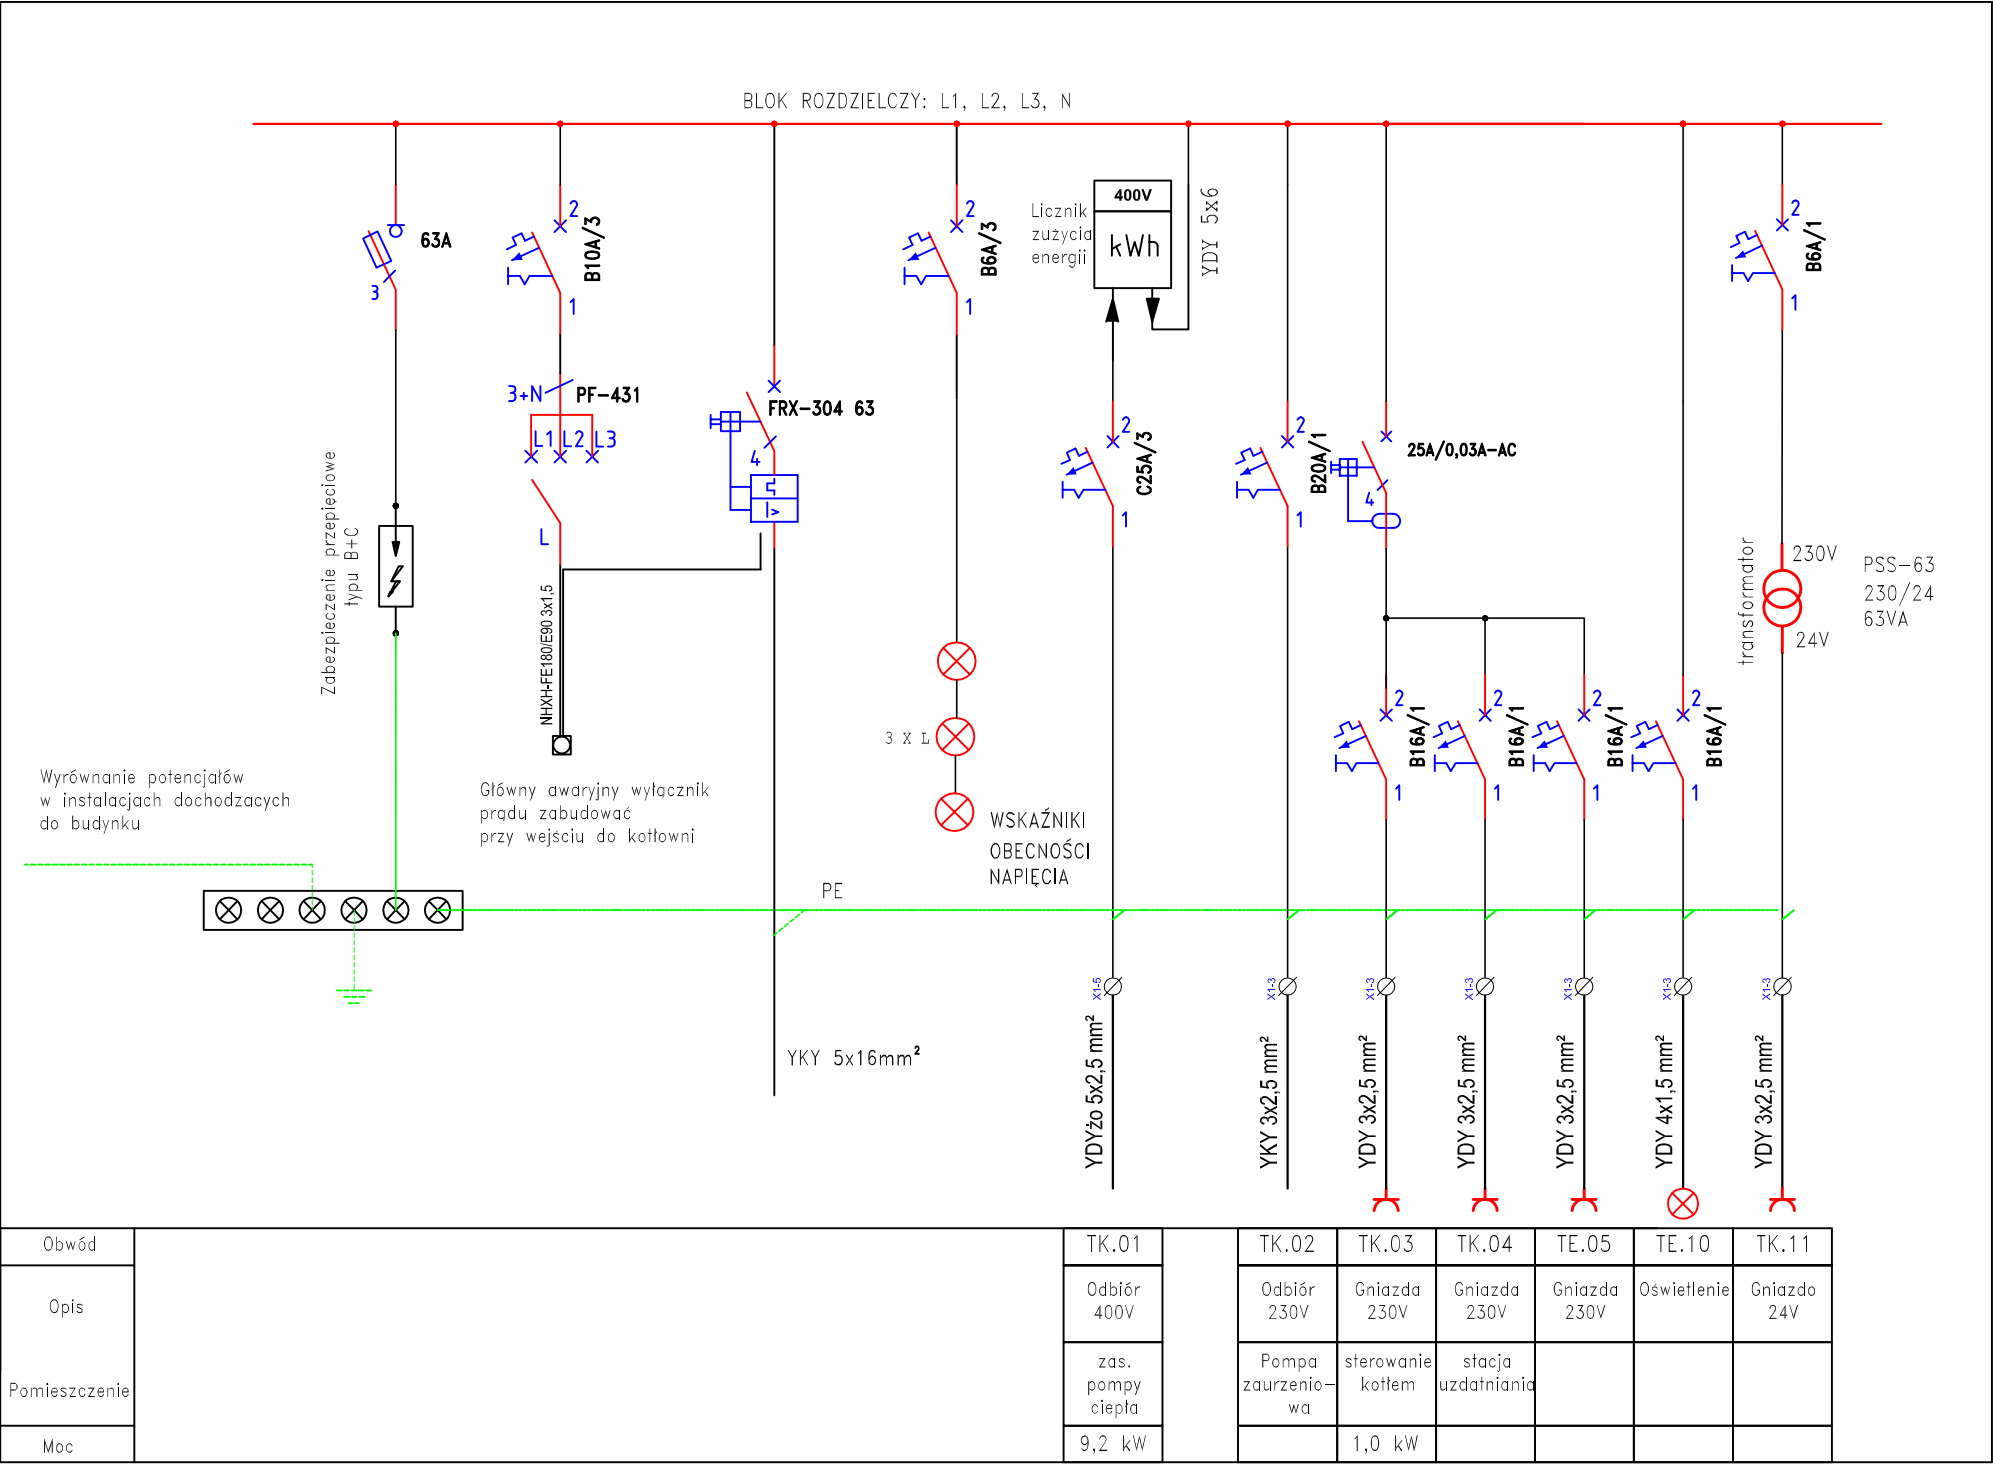

OCHRONA OD PORAŻEŃ:
SAMOCZYNNE ODŁĄCZENIE ZASILANIA

PROJEKTOWANA INSTALACJA W UKŁADZIE:
TN-S

OCHRONA PRZED DOTYKIEM BEZPOŚREDNIM IZOLACJA ROBOCZA

TK

Nazwa inwestycji: **Termomodernizacja budynku Centrum Integracji Społecznej w Łojewie**
Adres budowy: **Łojewo 21, 88-100 Inowrocław**

PROJEKT WYKONAWCZY

Treść rysunku: **INSTALACJA ZAS. - SCHEMAT ROZDZIELNI TK**

Data: Grudzień 2015 r.

Rys. Nr E-04

Podpis

Projektował: Jan Sparzyński

Niniejsze opracowanie stanowi dzieło autorskie i podlega ochronie zgodnie z ustawą nr 83 z dnia 04.02.1994 roku o prawie autorskim i prawach pokrewnych