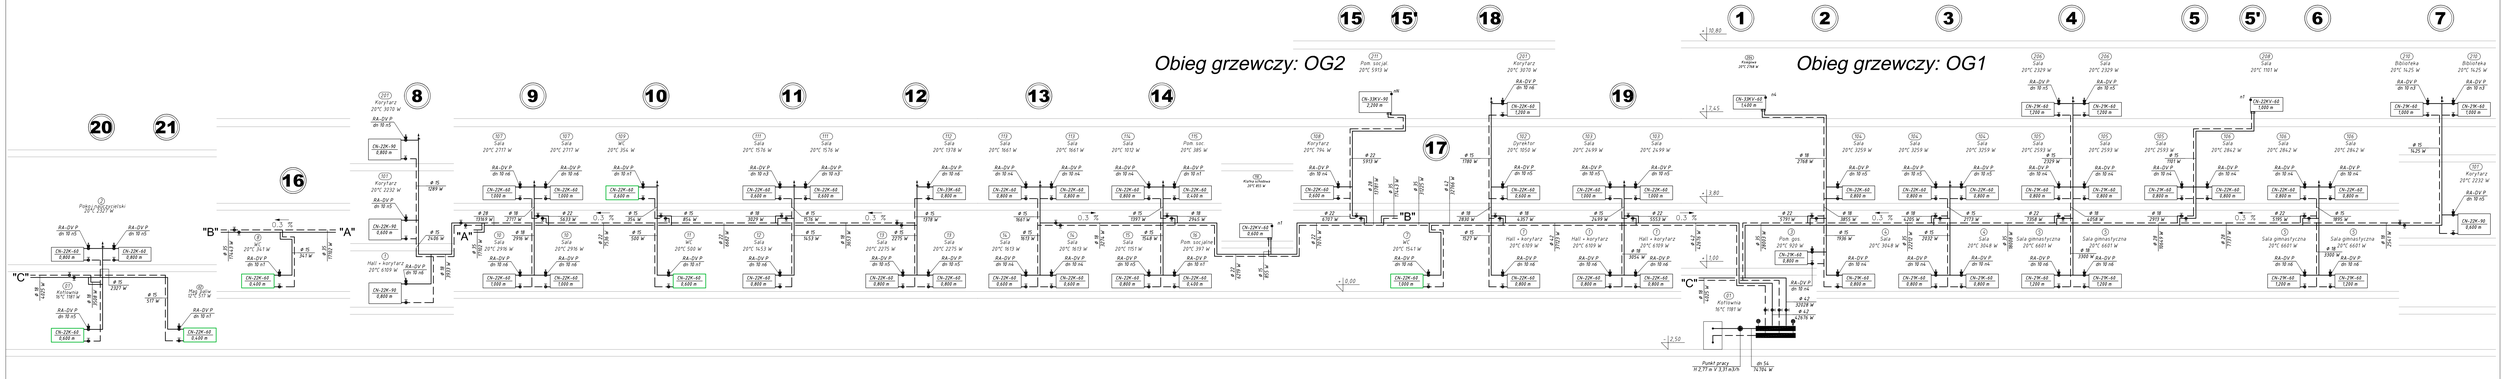

Obieg grzewczy OG1:

Q= 32,028	[kW]
Tz/Tp= 80/60	[°C]
G= 1,54	[m³/h]
dP= 17,5	[kPa]
V= 0,34	[m³]
pst= 1,0	[bar]

Obieg grzewczy OG2:

Q= 42,676	[kW]
Tz/Tp= 80/60	[°C]
G= 1,96	[m³/h]
dP= 26,5	[kPa]
V= 0,46	[m³]
pst= 1,0	[bar]

LEGENDA:

- grzejnik stalowy
- grzejnik stalowy ocynkowany

zakład inżynierii środowiska

ul. Roosevelta 15/3c, 88-100 Inowrocław tel. (52) 355 22 15, www.zis.net.pl

Tytuł projektu:	Przebudowa wewnętrznej instalacji centralnego ogrzewania w budynku Szkoły Podstawowej w Orłowie.
Tytuł rysunku:	**Rozwinięcie instalacji c.o.**
Obiekt/adres:	**Szkoła Podstawowa** w Orłowie Orłowo 40, 88-100 Inowrocław
Inwestor:	Gmina Inowrocław ul. Królowej Jadwigi 43, 88-100 Inowrocław

Projektował:	mgr inż. Jacek Miklas	ABR-IA-7131-39/2006	20.12.2015	
Sprawdził:	mgr inż. Marek Drążkowski	WRR/IA-7131-24/02	20.12.2015	

PB/PW	---		07

111/2x297