REGULATOR

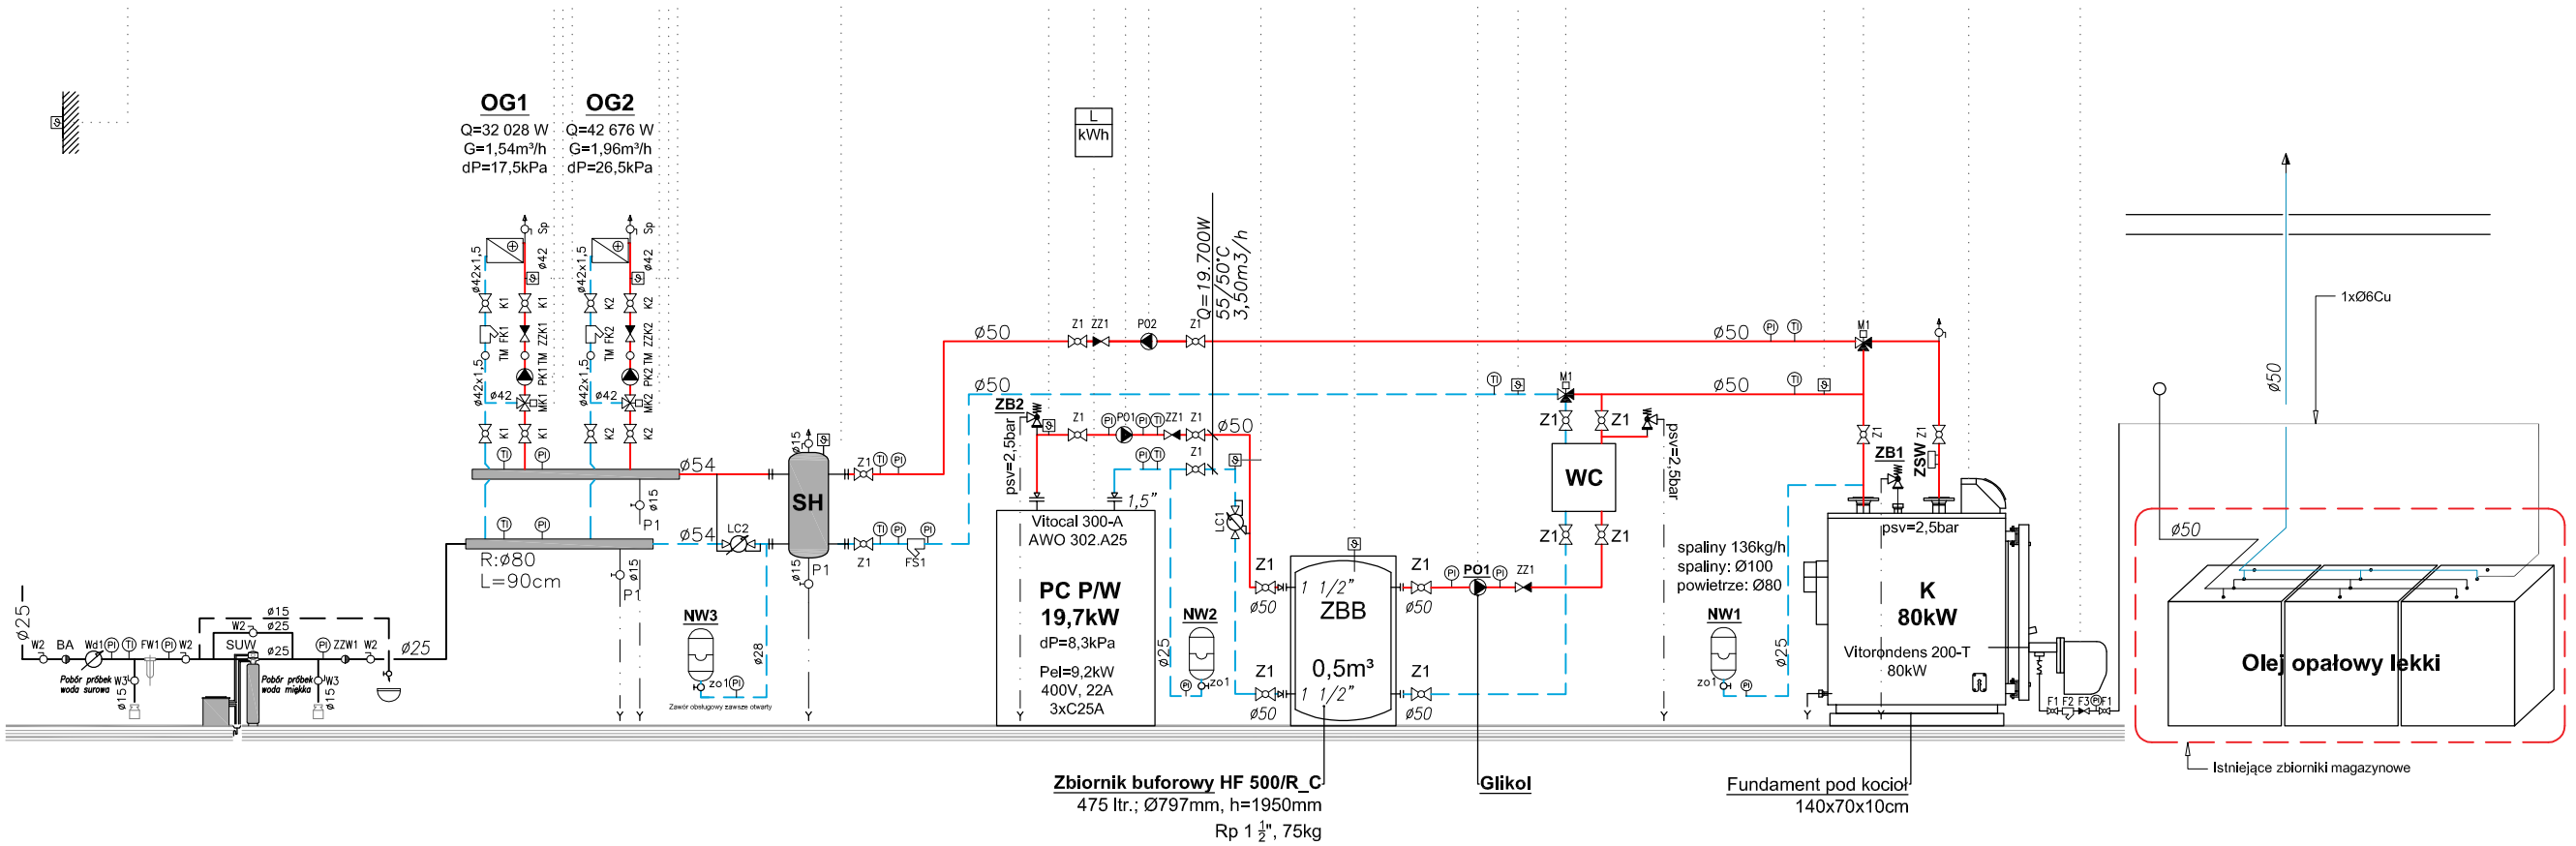

zakład inżynierii środowiska

ul. Roosevelta 15/3c, 88–100 Inowrocław tel. (52) 355 22 15, www.zis.net.pl

Tytuł projektu:	Przebudowa wewnętrznej instalacji centralnego ogrzewania w budynku Szkoły Podstawowej w Orłowie.
Tytuł rysunku:	**Schemat technologiczny kotłowni.**
Obiekt/ adres:	**Szkoła Podstawowa** w Orłowie Orłowo 40, 88-100 Inowrocław
Inwestor:	Gmina Inowrocław ul. Kr. Jadwigi 43, 88-100 Inowrocław

Projektował:	mgr inż. Jacek Miklas	ABIT-II-7131-39/2001	20.12.2015	Data / Podpis
Sprawdził:	mgr inż. Marek Drążkowski	WRR-I-7131-24/02	20.12.2015	

Faza	Skala	Arkusz
PB/PW	---	08

420x297