


ZMIANA STUDIUM UWARUNKOWAŃ I KIERUNKÓW ZAGOSPODAROWANIA PRZESTRZENNEGO
 GMINY INOWROCŁAW
 SKALA 1 : 25 000

ZAŁĄCZNIK NR 2
 DO UCHWAŁY NR XVI/143/2016
 RADY GMINY INOWROCŁAW
 Z DNIA 6 MAJA 2016r.

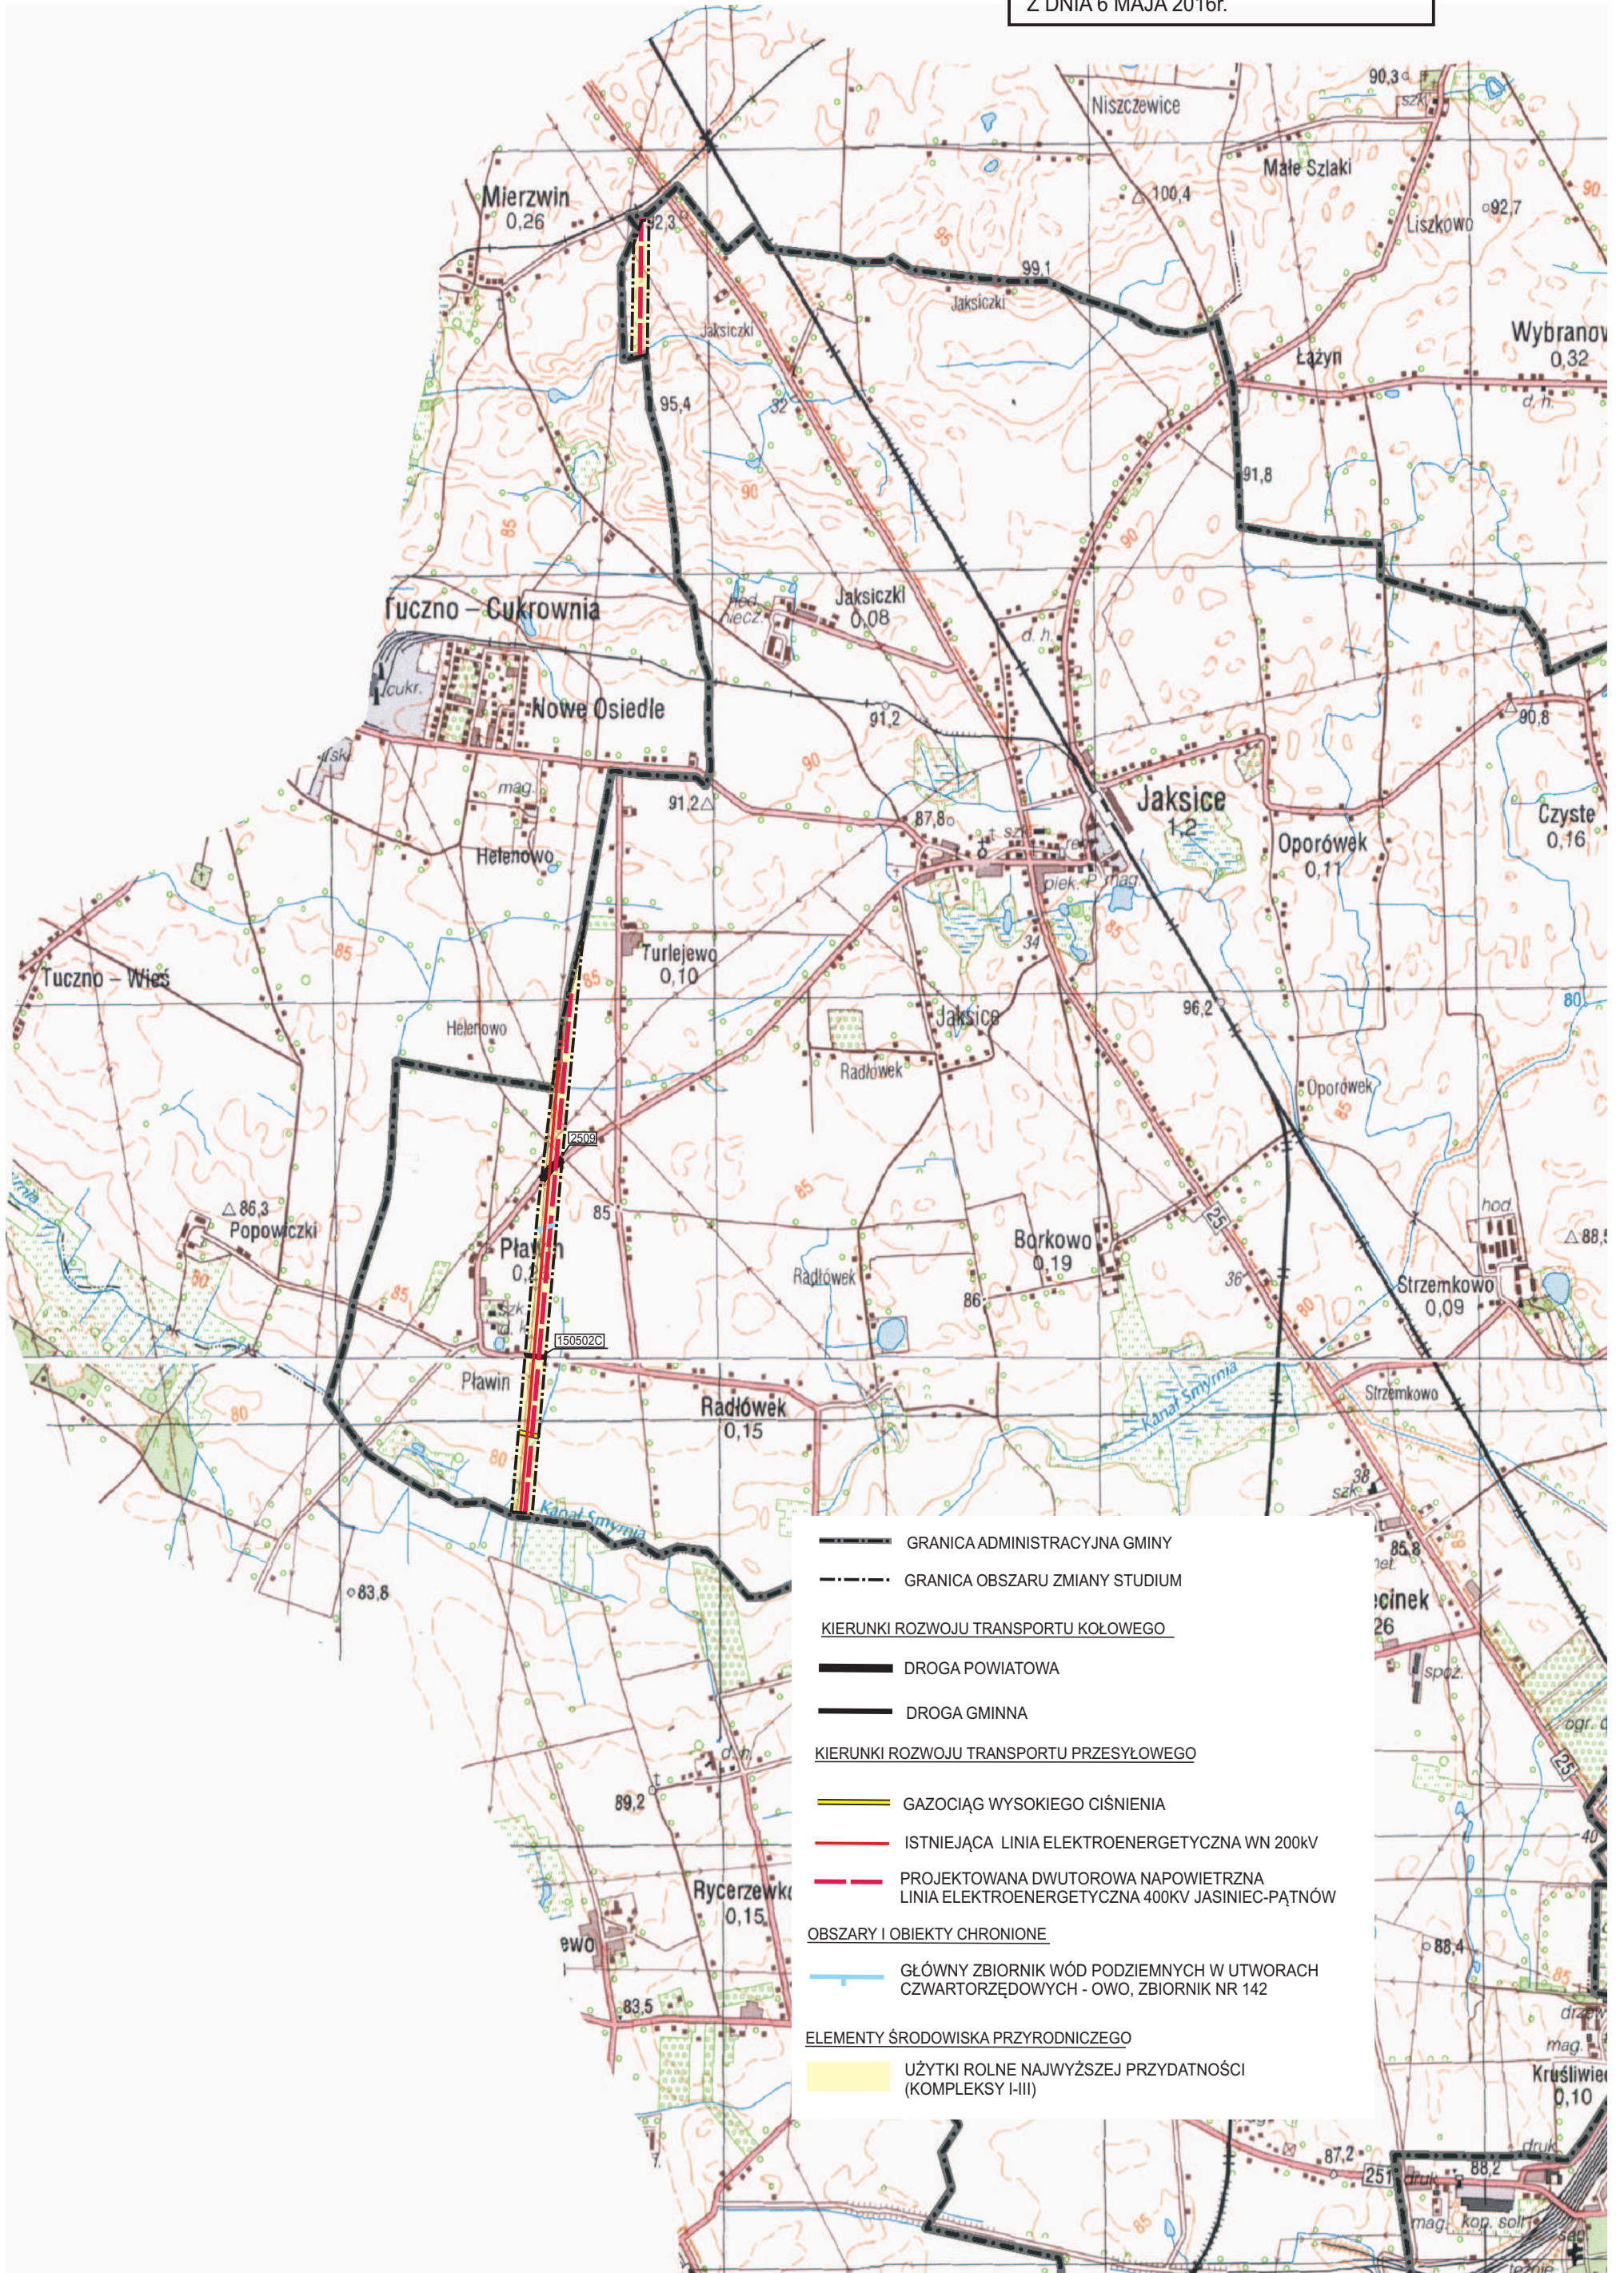

- GRANICA ADMINISTRACYJNA GMINY
- - - GRANICA OBSZARU ZMIANY STUDIUM
- KIERUNKI ROZWOJU TRANSPORTU KOŁOWEGO
- DROGA POWIATOWA
- DROGA GMINNA
- KIERUNKI ROZWOJU TRANSPORTU PRZESYŁOWEGO
- GAZOCIĄG WYSOKIEGO CIŚNIENIA
- ISTNIEJĄCA LINIA ELEKTROENERGETYCZNA WN 200KV
- - - PROJEKTOWANA DWUTOROWA NAWIETRZNA LINIA ELEKTROENERGETYCZNA 400KV JASINIEC-PĄTNÓW
- OBSZARY I OBIEKTY CHRONIONE
- GŁÓWNY ZBIORNIK WÓD PODZIEMNYCH W UTWORACH CZWARTORZĘDOWYCH - OWO, ZBIORNIK NR 142
- ELEMENTY ŚRODOWISKA PRZYRODNICZEGO
- UŻYTKI ROLNE NAJWYŻSZEJ PRZYDATNOŚCI (KOMPLEKSY I-II)