


GMINA INOWROCŁAW

Studium uwarunkowań i kierunków zagospodarowania przestrzennego

INFRASTRUKTURA TECHNICZNA

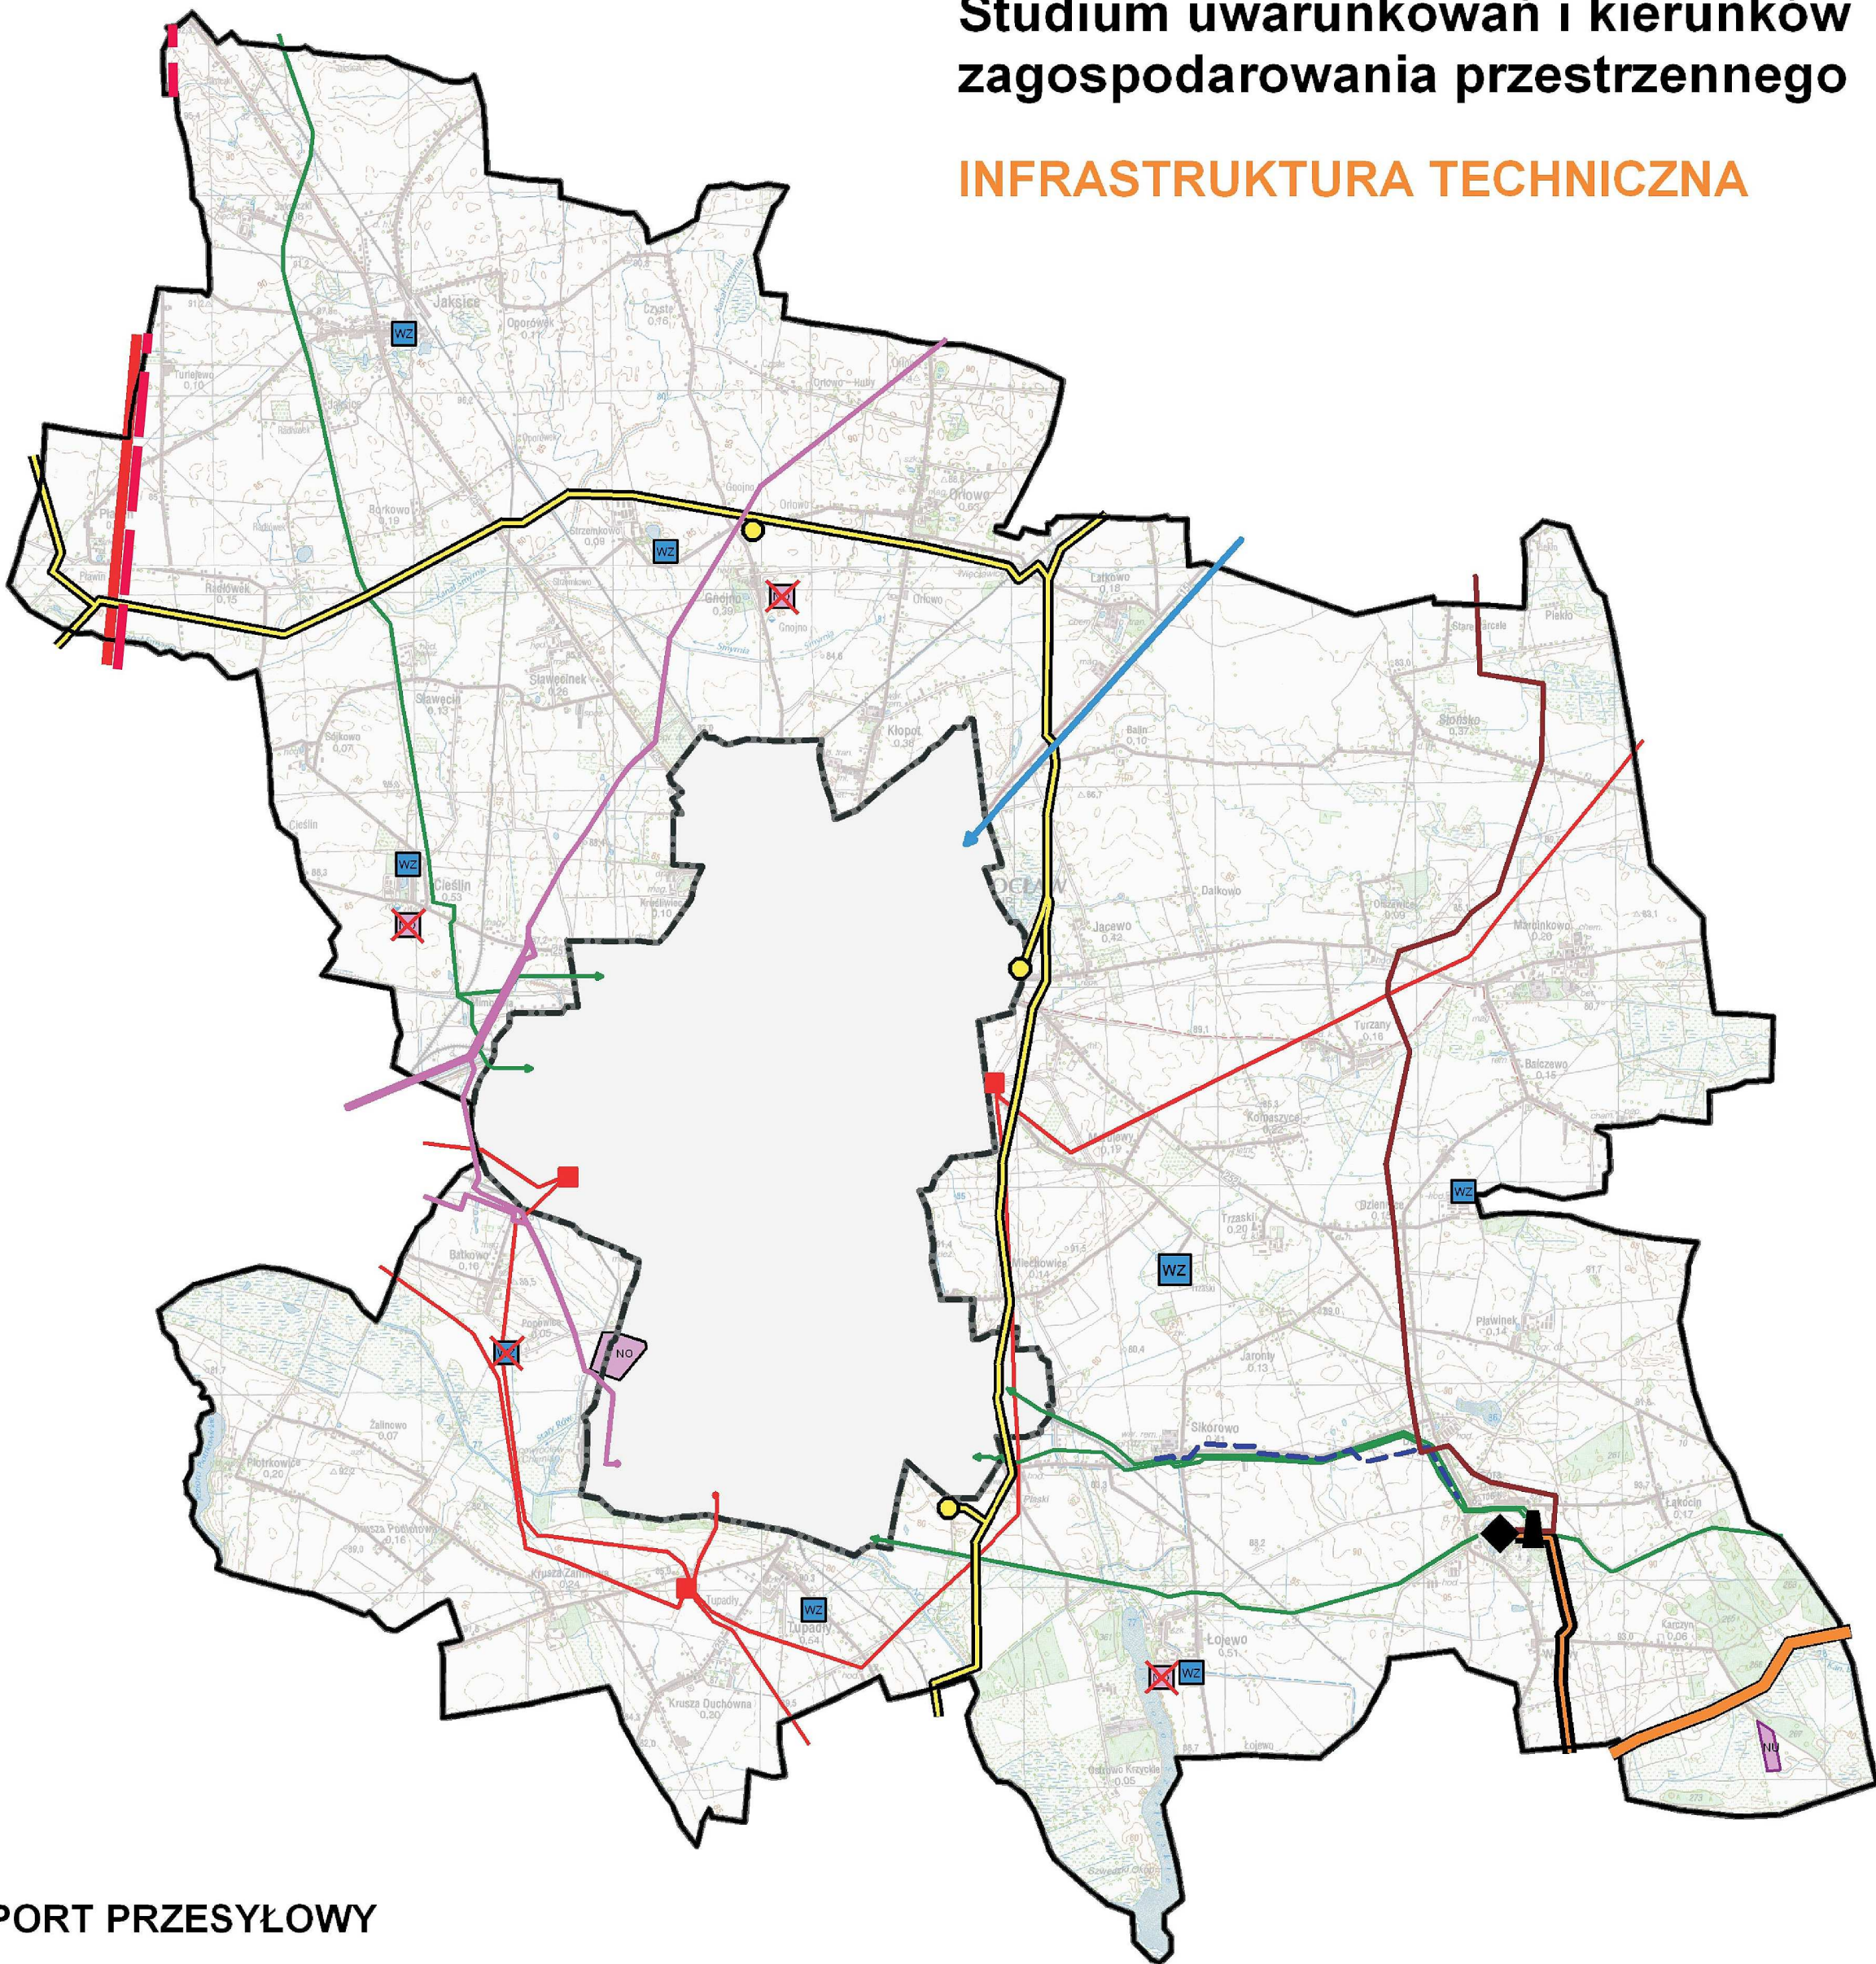

TRANSPORT PRZESYŁOWY

- | | |
|--|--|
| | gazociąg Jamał - Europa |
| | ropociąg obsługujący magazyn w Górze |
| | rurociąg produktów naftowych obsługujący magazyn w Górze |
| | linia elektroenergetyczna WN 220kV |
| | linia elektroenergetyczna WN 110kV |
| | gazociąg |
| | system rurociągów solankowych |
| | magistrala wodociągowa |
| | rurociąg ścieków poprodukcyjnych |
| | projektowany rurociąg wody przemysłowej |
| | projektowana dwutorowa napowietrzna linia elektroenergetyczna 400kV Jasinec-Pątnów |

INFRASTRUKTURY TECHNICZNA

- | | |
|--|-------------------------------------|
| | główny punkt zasilania |
| | stacja redukcyjna I-go stopnia |
| | magazyn paliw i ropy naftowej |
| | kopalnia soli |
| | ujęcie wody |
| | ujęcie wody do likwidacji |
| | oczyszczalnia ścieków |
| | oczyszczalnia ścieków do likwidacji |
| | składowisko odpadów komunalnych |