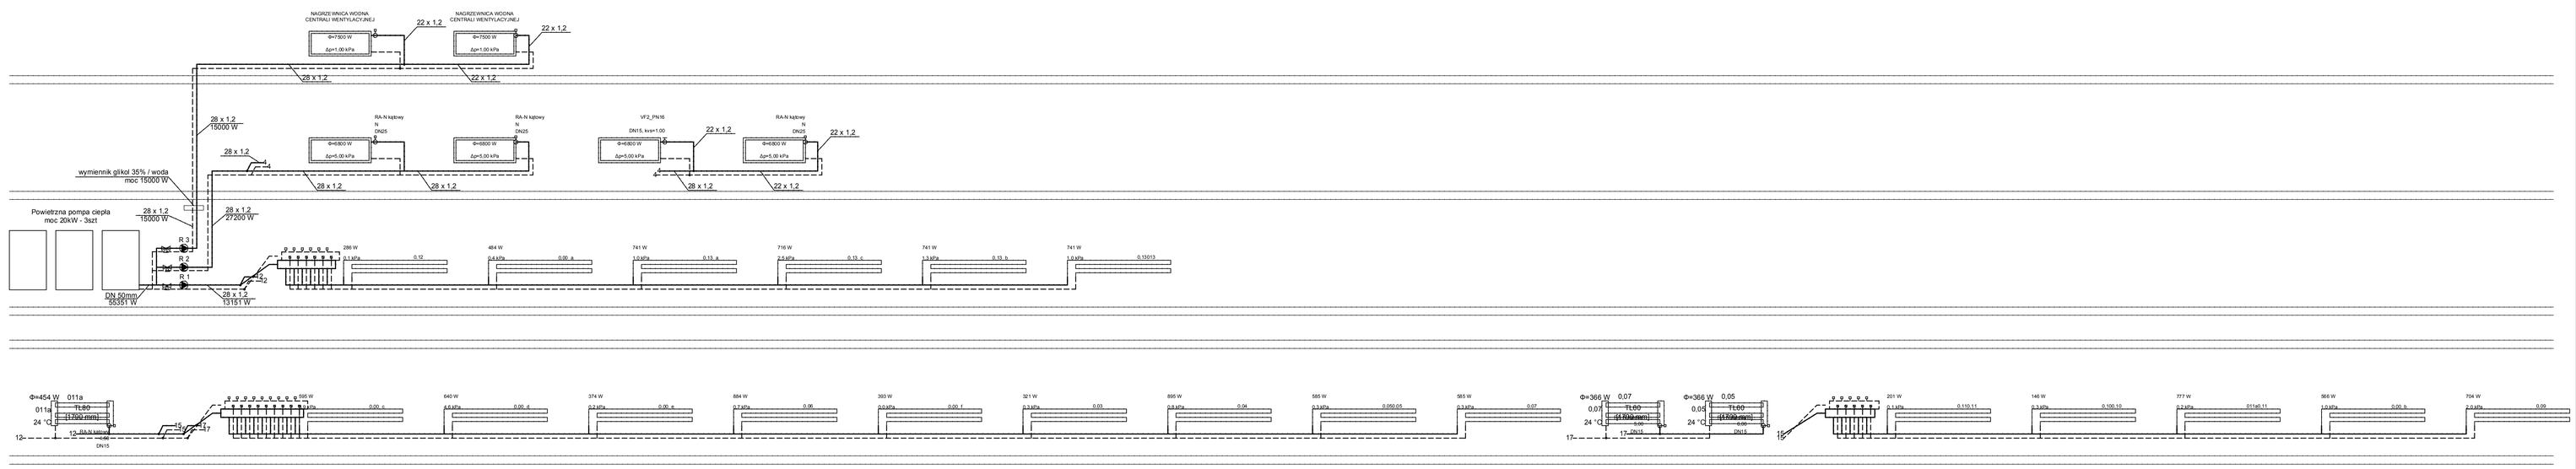

R1 H=24,3 kPa Q=0,872 m³/h
R2 H=30,9 kPa Q1,185 m³/h
R3 H=24,9 kPa Q=0,653 m³/h

1. Wszystkie roboty należy wykonywać zgodnie z Polskimi Normami, "Warunkami technicznymi wykonania i odbioru robót budowlano-montażowych" opracowanymi przez Instytut Techniki Budowlanej oraz zasadami wiedzy i sztuki budowlanej.

	Branża: SANITARNA	Stadium dokumentacji:	PROJEKT BUDOWLANO-WYKONAWCZY	
Inwestor:	Urząd Gminy Inowrocław ul. Królowej Jadwigi 43, 88-100 Inowrocław,			
Adres budowy:	dz. nr 127, obręb Tupadły, gm. Inowrocław			
Nazwa inwestycji:	ROZBUDOWA SZKOŁY PODSTAWOWEJ O BUDYNEK SALI GIMNASTYCZNEJ WRAZ Z ŁĄCZNIKIEM			
Projektant:	mgr inż. Andrzej Kulesa	upr. budowlane do projektowania bez ograniczeń specjalności instalacyjnej nr ewid. MAP/0211/PWOS/14		
Asystent projektanta	mgr inż. Szymon Siwka			
Sprawdzający:	mgr inż. Sebastian Stachowiak	upr. budowlane do projektowania bez ograniczeń specjalności instalacyjnej nr ewid. MAP/0139/PWOS/14		
Treść rysunku:	ROZWINIĘCIE INSTALACJI C.O.			
Data opracowania	03.07.2019r	nr rysunku	S - 5	skala 1:50