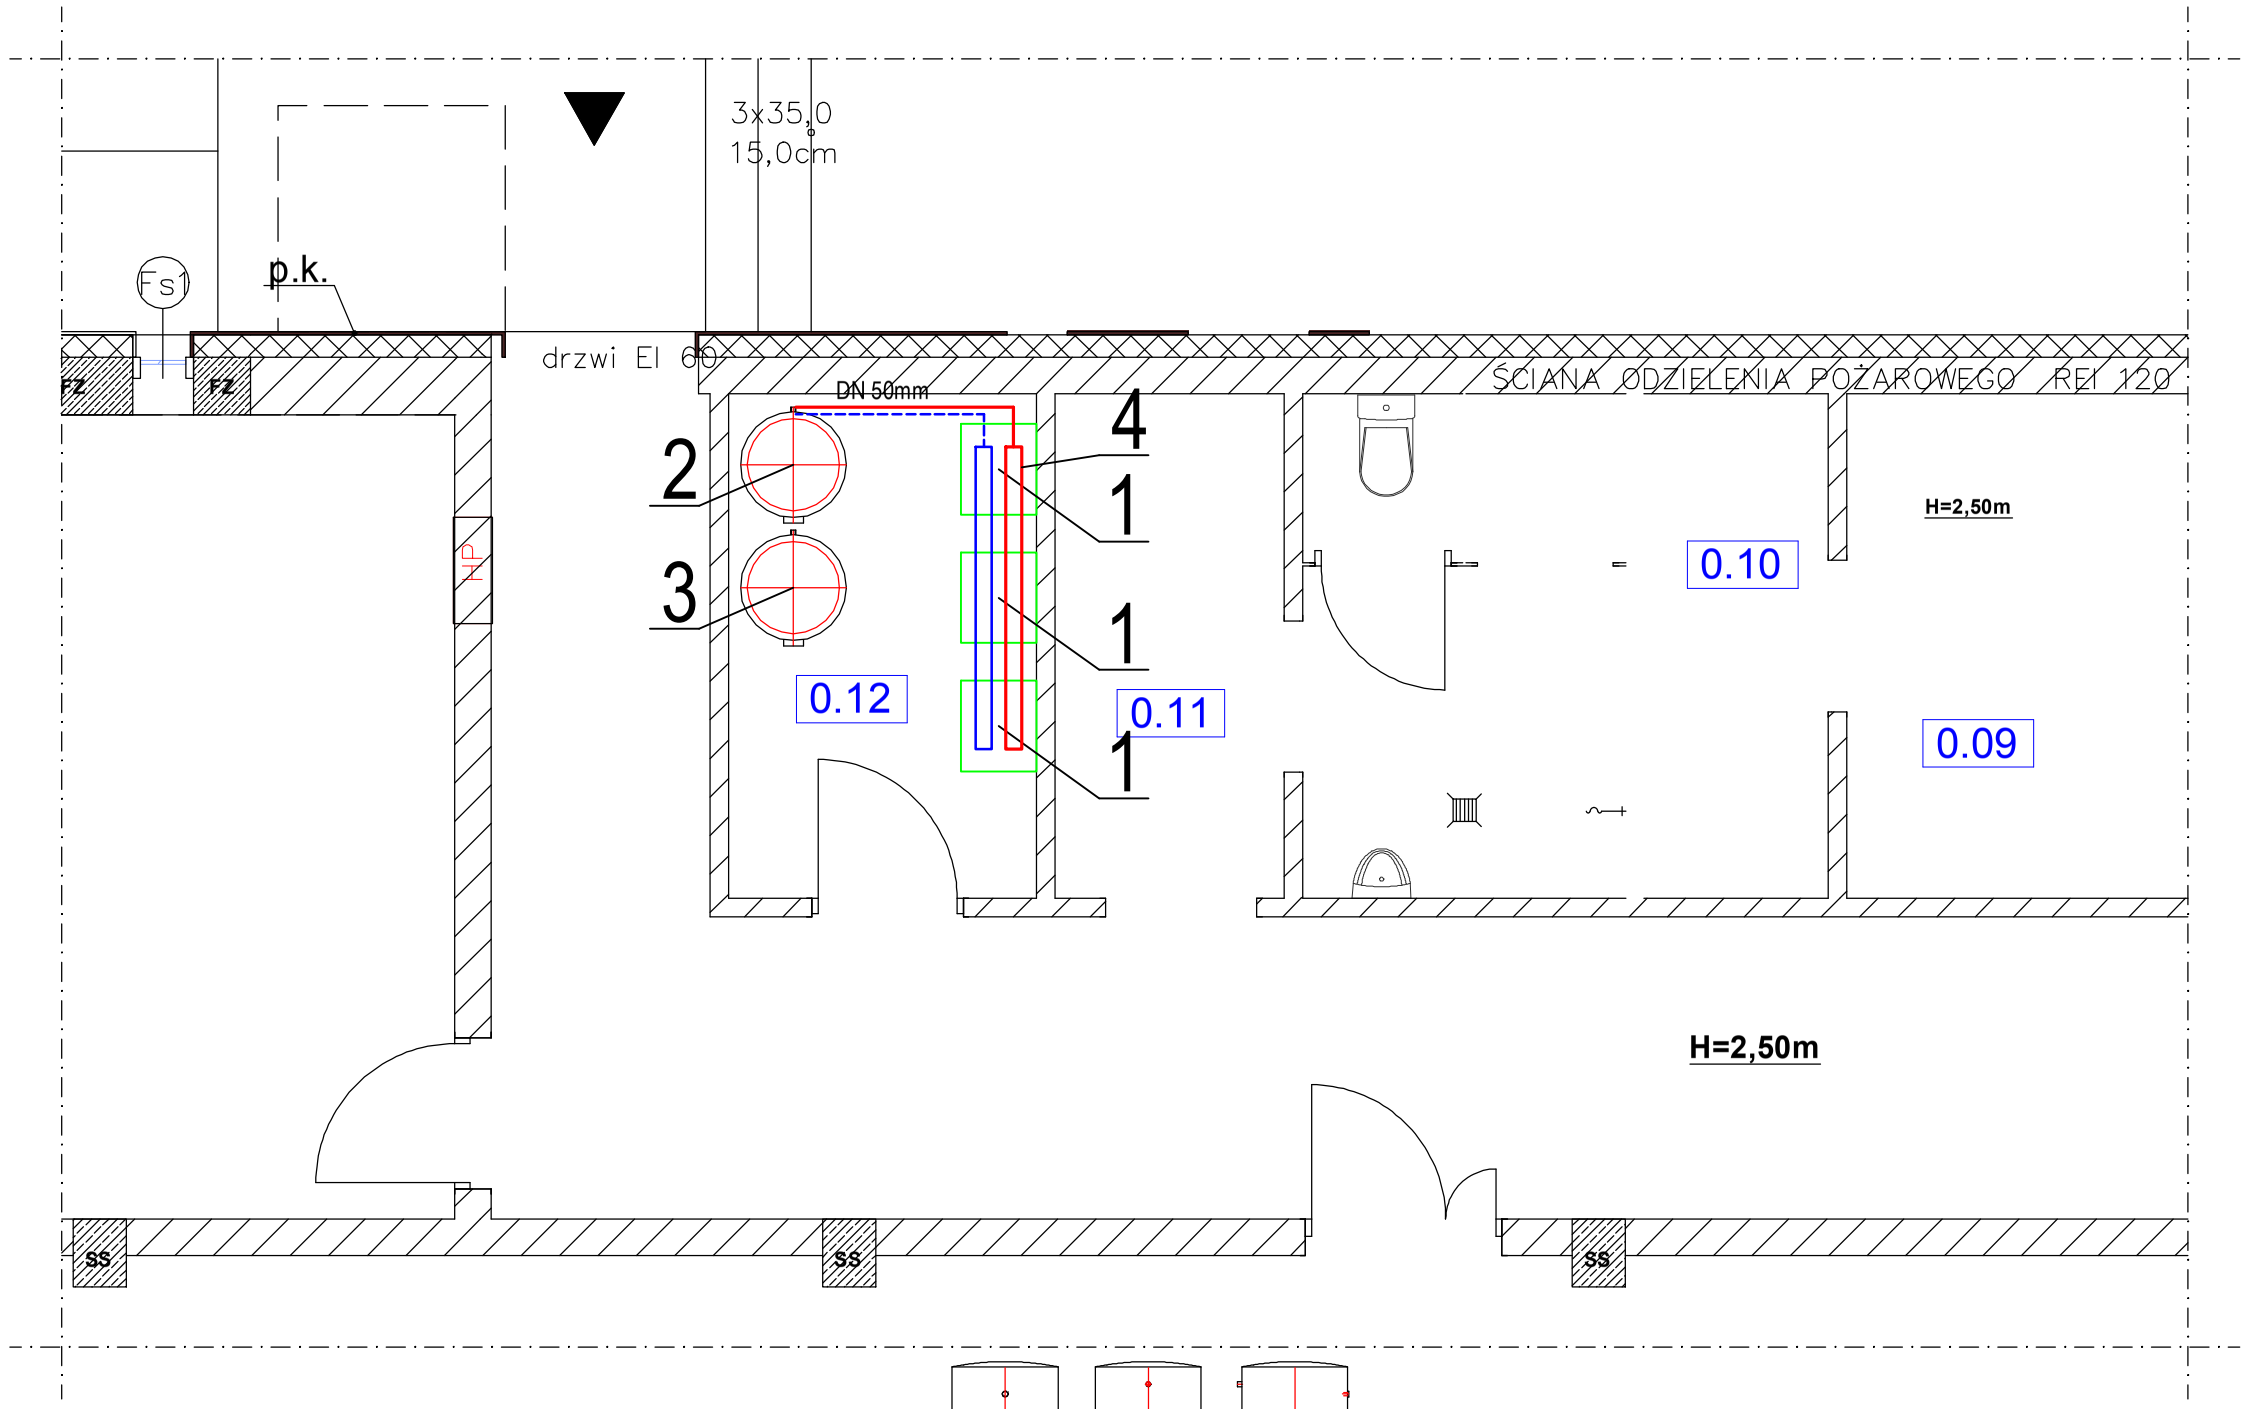

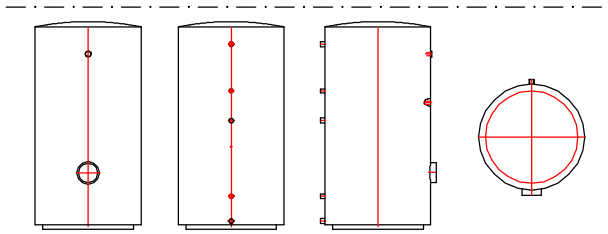

1. Wszystkie roboty należy wykonywać zgodnie z Polskimi Normami, "Warunkami technicznymi wykonania i odbioru robót budowlano-montażowych" opracowanymi przez Instytut Techniki Budowlanej oraz zasadami wiedzy i sztuki budowlanej.

1 Pompa ciepła o mocy 20kW	3szt
2 Zasobnik CWU V=400L	1szt
3. Bufor V=400L	1szt
4. Rozdzielacz DN 100mm L=2,0m	2szt

	Branża:	SANITARNA	Stadium dokumentacji:	PROJEKT BUDOWLANO-WYKONAWCZY	
Inwestor:	Urząd Gminy Inowrocław ul. Królowej Jadwigi 43, 88-100 Inowrocław,				
Adres budowy:	dz. nr 127, obręb Tupadły, gm. Inowrocław				
Nazwa inwestycji:	ROZBUDOWA SZKOŁY PODSTAWOWEJ O BUDYNEK SALI GIMNASTYCZNEJ WRAZ Z ŁĄCZNIKIEM				
Projektant:	mgr inż. Andrzej Kulesa		upr. budowlane do projektowania bez ograniczeń w specjalności sanitarnej nr ewid. WKP/0271/POOS/04		
Asystent projektanta:	mgr inż. Szymon Siwka				
Sprawdzający:	mgr inż. Sebastian Stachowiak		upr. budowlane do projektowania bez ograniczeń w specjalności sanitarnej nr ewid. WKP/0138/PWOS/14		
Treść rysynku:	RZUT POMIESZCZENIA Z POMPĄ CIEPŁA				
Data opracowania	03.07.2018r	nr rysunku	S - 8	skala	1:50