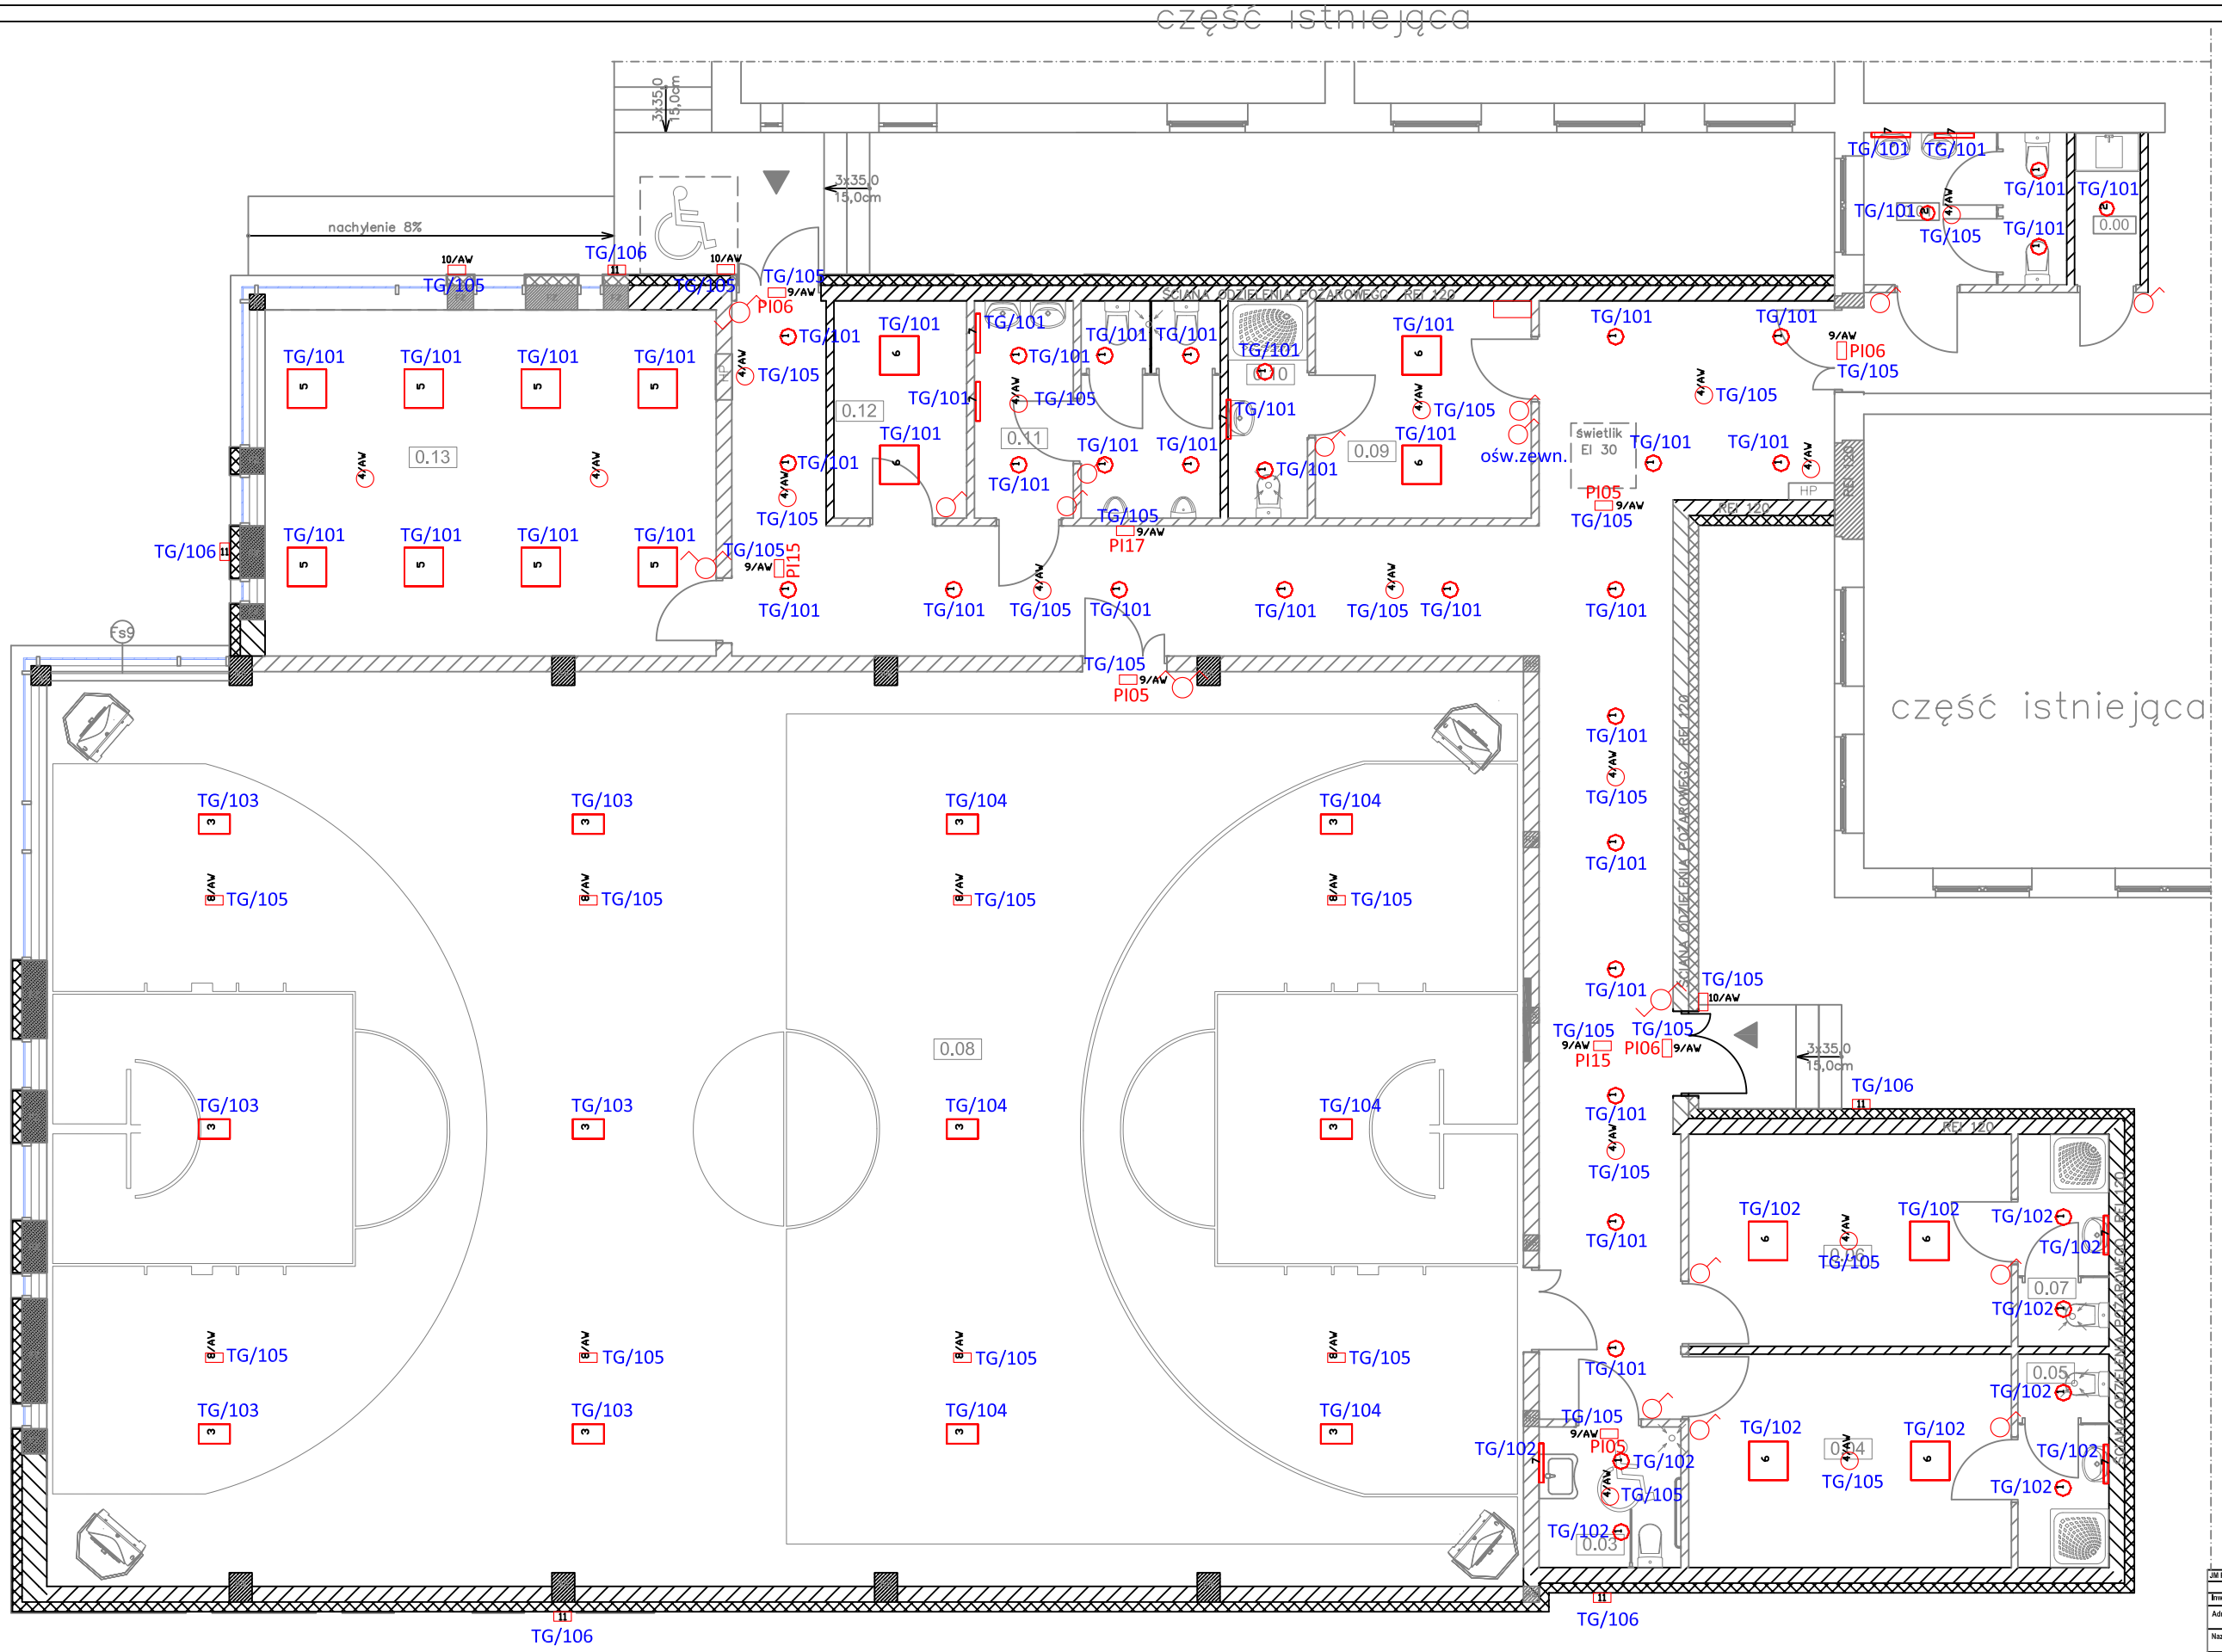

Pomieszczenie	
0.00	pomieszczenie gospodarcze
0.01	WC damski
0.02	komunikacja
0.03	WC dla niepełnosprawnych
0.04	szatnia
0.05	umywalnia
0.06	szatnia
0.07	umywalnia
0.08	sala sportowa
0.09	szatnia nauczycieli
0.10	umywalnia
0.11	WC meski
0.12	magazyn
0.13	sala zajęć

LEGENDA

1 NECTRA LED IP44 15W 4000K
2 NECTRA LED IP44 25W 4000K
3 FACTOR LED EVO Z 3x52W 90D 4000K
4 DOT CRO LED 2W 260lm NM AT
5 COMPACT EVO P 4550lm PRM 840 (32W)
6 COMPACT EVO P 3550lm PRM 840 (24W)
7 MIRRA LED IP44 1200lm 840 (15W)
8 ONTEC S_M5_M_5LED_ST_AT_DATA
9 Oprawa aw. LED jedno i dwustronna
10 Oprawa aw. zewnętrzna LED IP 65
11 Oprawa naświetlacz LED 20W IP65

LEGENDA

- gniazdo jednofazowe IP22
- gniazdo jednofazowe IP44
- wypust kablowy
- tablica główna
- łącznik pojedyńczy
- łącznik swiecznikowy
- łącznik zmienny
- GSU - główna szyna uziemiająca
- GWP - główny wyłącznik prądu

JM PRACOWNIA PROJEKTOWA					
	Branża: ELEKTRYCZNA	Stadium dokumentacji: PROJEKT BUDOWLANO-WYKONAWCZY			
Inwestor:	Urząd Gminy Inowrocław ul. Królowej Jadwigi 43, 88-100 Inowrocław,				
Adres budowy:	dz. nr 127, obręb Tupadły, gm. Inowrocław				
Nazwa inwestycji:	ROZBUDOWA SZKOŁY PODSTAWOWEJ O BUDYNEK SALI GIMNASTYCZNEJ WRAZ Z ŁĄCZNIKIEM				
Projektant:	mgr inż. Andrzej Kuroczycki	upr.budowlane do projektowania bez ograniczeń w specjalności elektrycznej nr ewid. 1/KP/0131/POOE/06			
Asystent projektanta:					
Sprawdzający:	mgr inż. Bohdan Kuroczycki	upr.budowlane do projektowania bez ograniczeń w specjalności elektrycznej nr ewid. 4/OSP/w			
Treść rysunku:	RZUT PARTER- INSTALACJA OŚWIETLENIA				
Data opracowania	03.07.2018r	nr rysunku	E02	skala	1:50