

ODGROM

- drut odgromowy \varnothing 8mm (zwody poziome)

- złącze krzyżowe

- wykorzystać istniejącą obrubkę blacharską
0,7mm

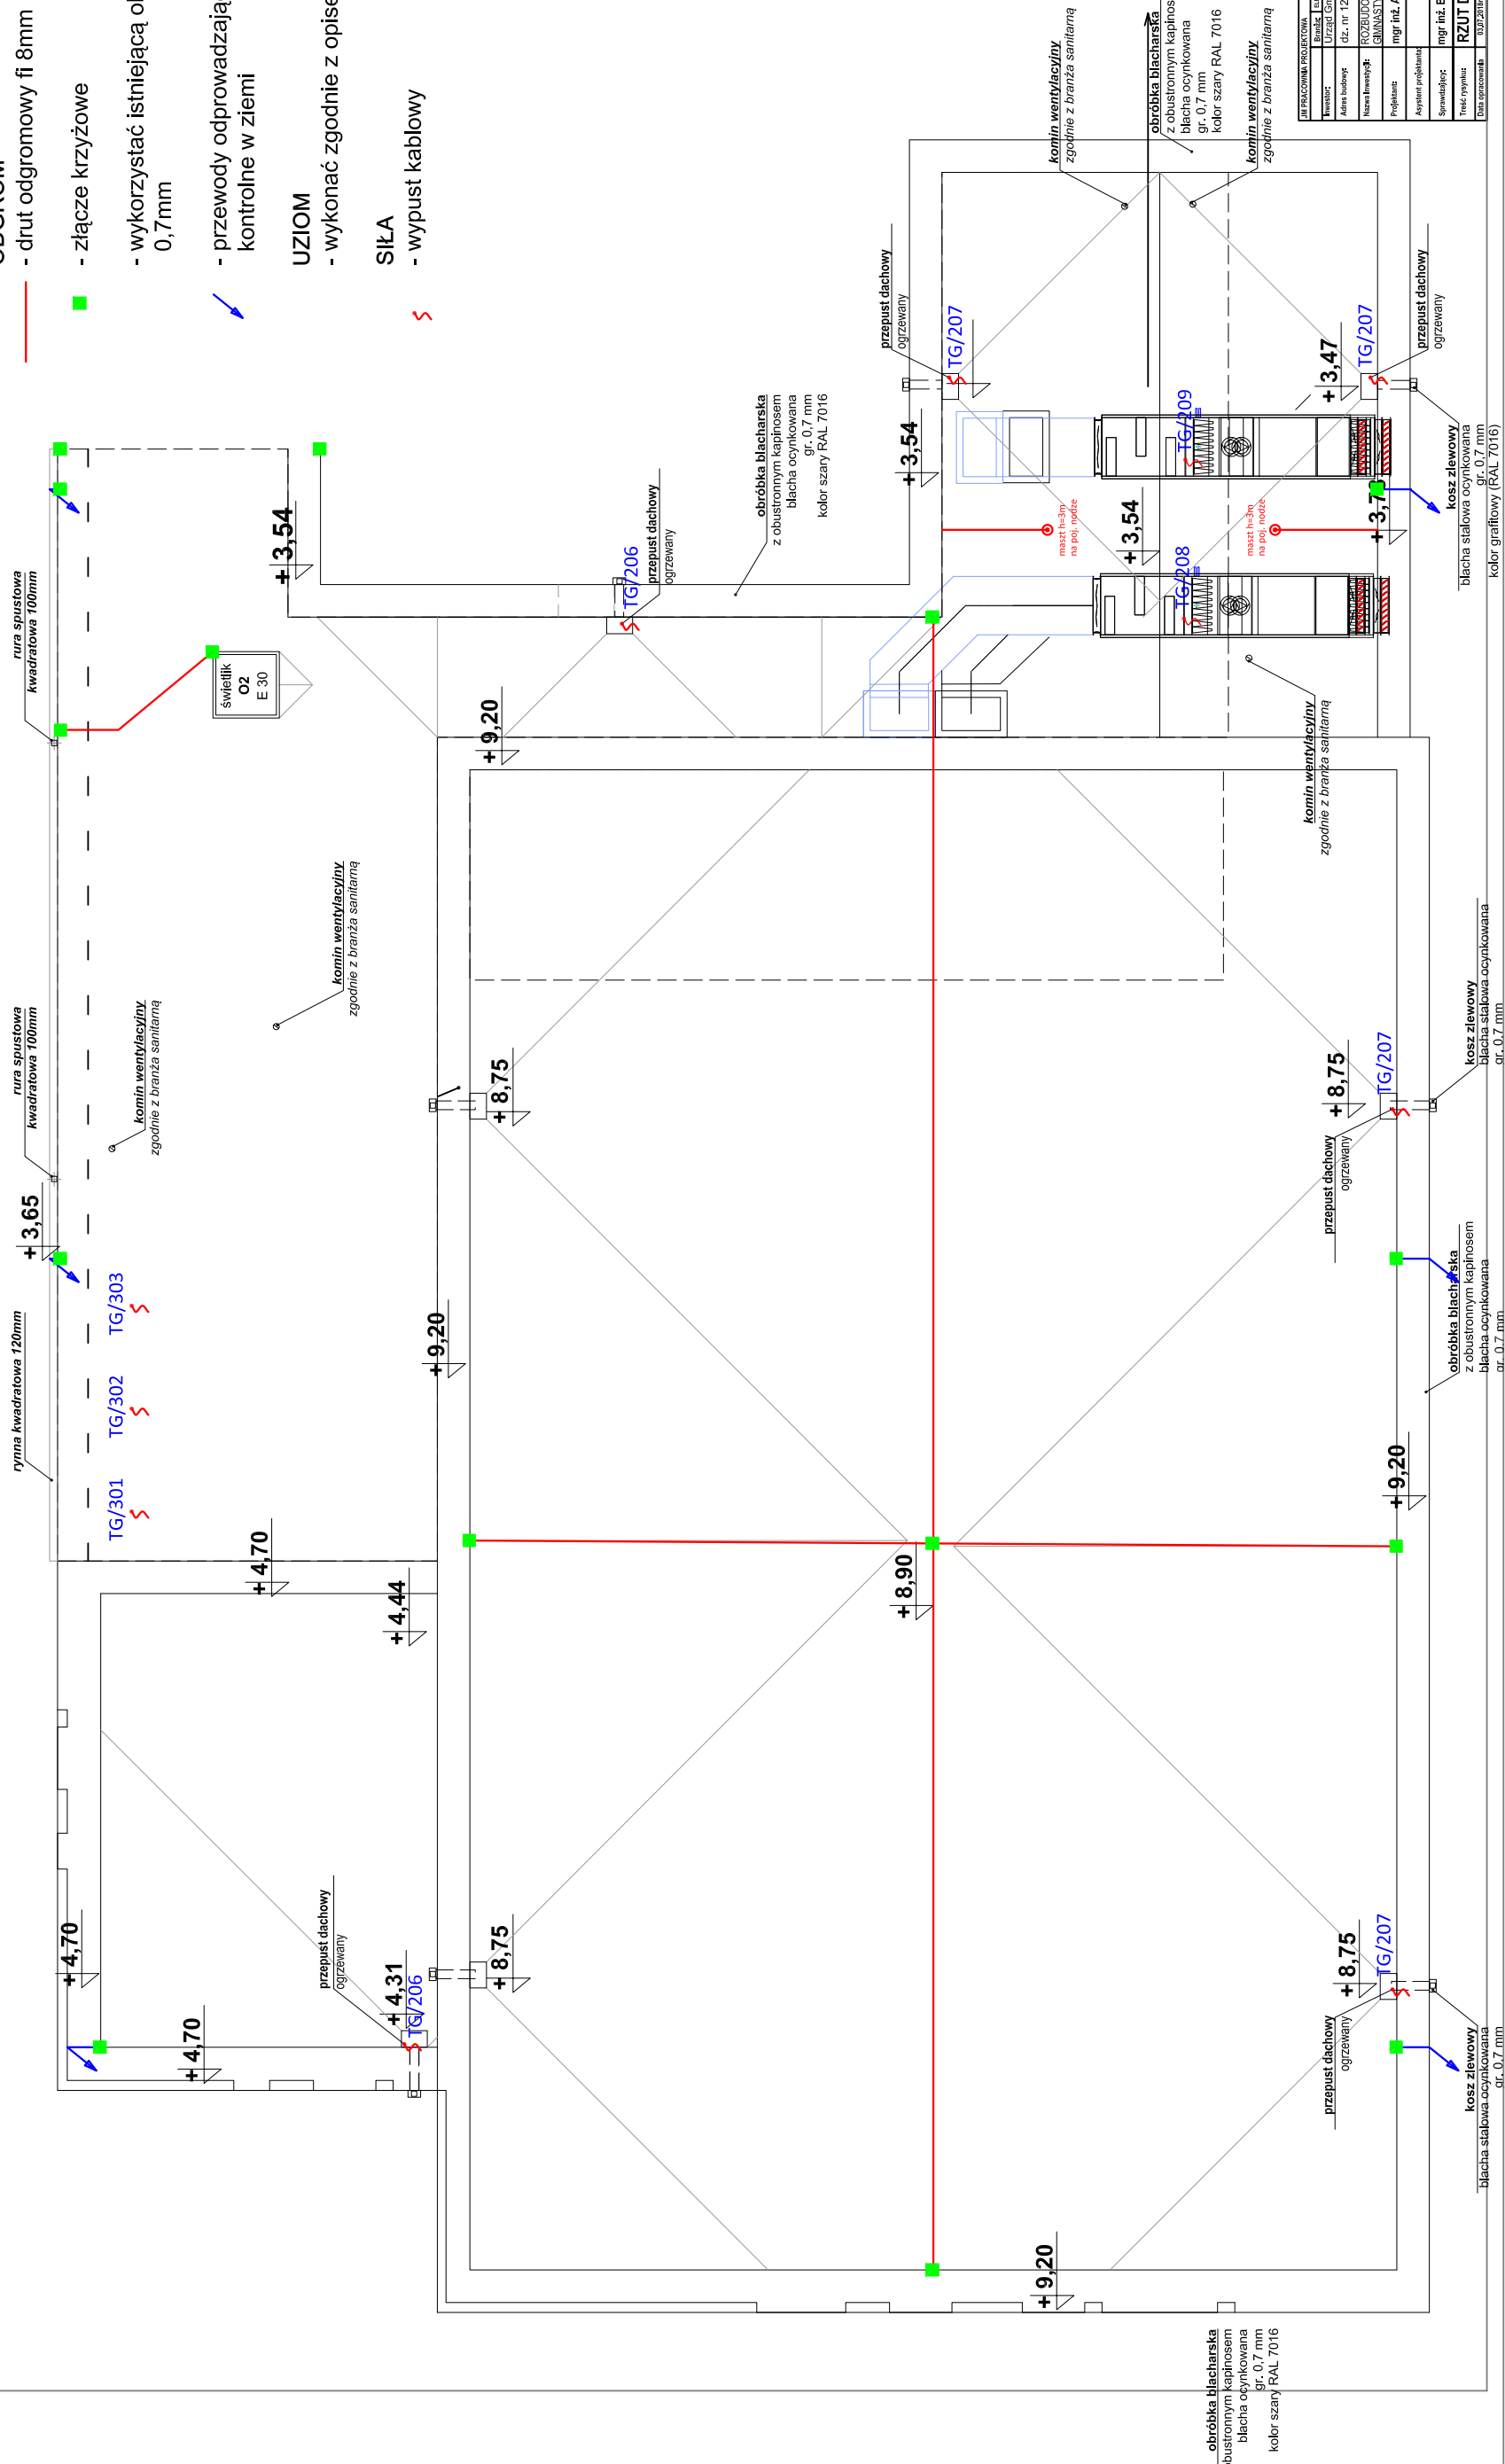
- przewody odprowadzające + złącze kontrolne w ziemi

UZIOM

- wykonać zgodnie z opisem technicznym

SLA

- wypust kablowy

[illegible]