

UCHWAŁA NR VII/44/2015
RADY GMINY INOWROCŁAW
z dnia 27 maja 2015 r.

w sprawie przystąpienia do sporządzenia miejscowego planu zagospodarowania przestrzennego na obszarze Gminy Inowrocław w południowej części obrębu geodezyjnego Jacewo


Na podstawie art. 18 ust. 2 pkt 5 ustawy z dnia 8 marca 1990 r. o samorządzie gminnym (Dz. U. z 2013 r. poz. 594 z późn. zm.¹) oraz art. 14 ust. 1, ust. 2 i ust. 4 ustawy z dnia 27 marca 2003 r. o planowaniu i zagospodarowaniu przestrzennym (Dz. U. z 2015 r. poz. 199) uchwala się, co następuje:

§ 1. Przystąpić do sporządzenia miejscowego planu zagospodarowania przestrzennego na obszarze Gminy Inowrocław w południowej części obrębu geodezyjnego Jacewo w granicach określonych na załączniku graficznym do niniejszej uchwały.

§ 2. Wykonanie uchwały powierza się Wójtowi Gminy Inowrocław.

§ 3. Uchwała wchodzi w życie z dniem podjęcia.

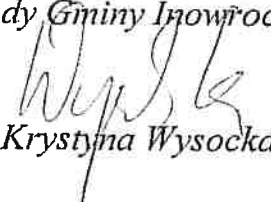

Przewodnicząca
Rady Gminy Inowrocław

Krystyna Wysocka

¹ Zmiany wymienionej ustawy zostały ogłoszone w Dz. U. z 2013 r. poz. 645 i poz. 1318 oraz z 2014 r. poz. 379 i 1072

UZASADNIENIE
DO UCHWAŁY NR VII/44/2015
RADY GMINY INOWROCŁAW
z dnia 27 maja 2015 r.

Projekt uchwały przewiduje zmianę sposobu zagospodarowania terenu określonego na załączniku graficznym do uchwały.

Projektowany plan miejscowy umożliwi lokalizację nowej zabudowy mieszkaniowej.

Nowe tereny inwestycyjne pod zabudowę mieszkaniową pozwolą na wzrost liczby ludności i ożywienie miejscowości. Realizacja wymienionych zamierzeń inwestycyjnych pozwoli również na stworzenie nowych miejsc pracy.

Projekt uchwały uwzględnia wniosek właścicieli terenu objętego granicami planu.


O przystąpieniu do sporządzenia miejscowego planu zagospodarowania przestrzennego zgodnie z art. 14 ust. 1 ustawy z dnia 27 marca 2003 r. o planowaniu i zagospodarowaniu przestrzennym (Dz. U. z 2015 r. poz. 199) rozstrzyga rada gminy w drodze uchwały.

Uchwała Rady Gminy Inowrocław w sprawie przystąpienia do sporządzenia miejscowego planu zagospodarowania przestrzennego na obszarze Gminy Inowrocław w południowej części obrębu geodezyjnego Jacewo rozpocznie tryb formalno - prawny sporządzania planów, stosownie do zapisów powołanej wcześniej ustawy.

Przedmiot i zakres przewidywanych rozwiązań planistycznych jest zgodny z ustaleniami zawartymi w Studium uwarunkowań i kierunków zagospodarowania przestrzennego Gminy Inowrocław przyjętym uchwałą Rady Gminy w Inowrocławiu Nr XVIII/223/2000 z dnia 22 września 2000 r. zmienioną uchwałą Rady Gminy Inowrocław Nr XLVII/269/2010 z dnia 16 sierpnia 2010 r. (art. 14 ust. 5 ustawy o planowaniu i zagospodarowaniu przestrzennym).

W związku z powyższym wywołanie niniejszej uchwały jest uzasadnione.


Przewodnicząca
Rady Gminy Inowrocław

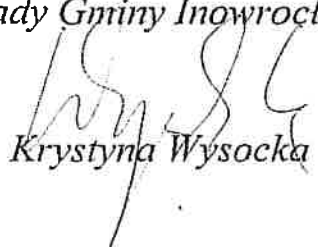
Krystyna Wysocka

Województwo: kujawsko-pomorskie
Powiat: inowrocławski
Jednostka ewidencyjna: 040704_2, Inowrocław
Obręb: 0012, Jacewo
Działka:

MAPA EWIDENCJI GRUNTÓW
SKALA 1:5000

Województwo: kujawsko-pomorskie
Powiat: inowrocławski
Jednostka ewidencyjna: 040704_2, Inowrocław
Obręb: 0012, Jacewo
Działka:

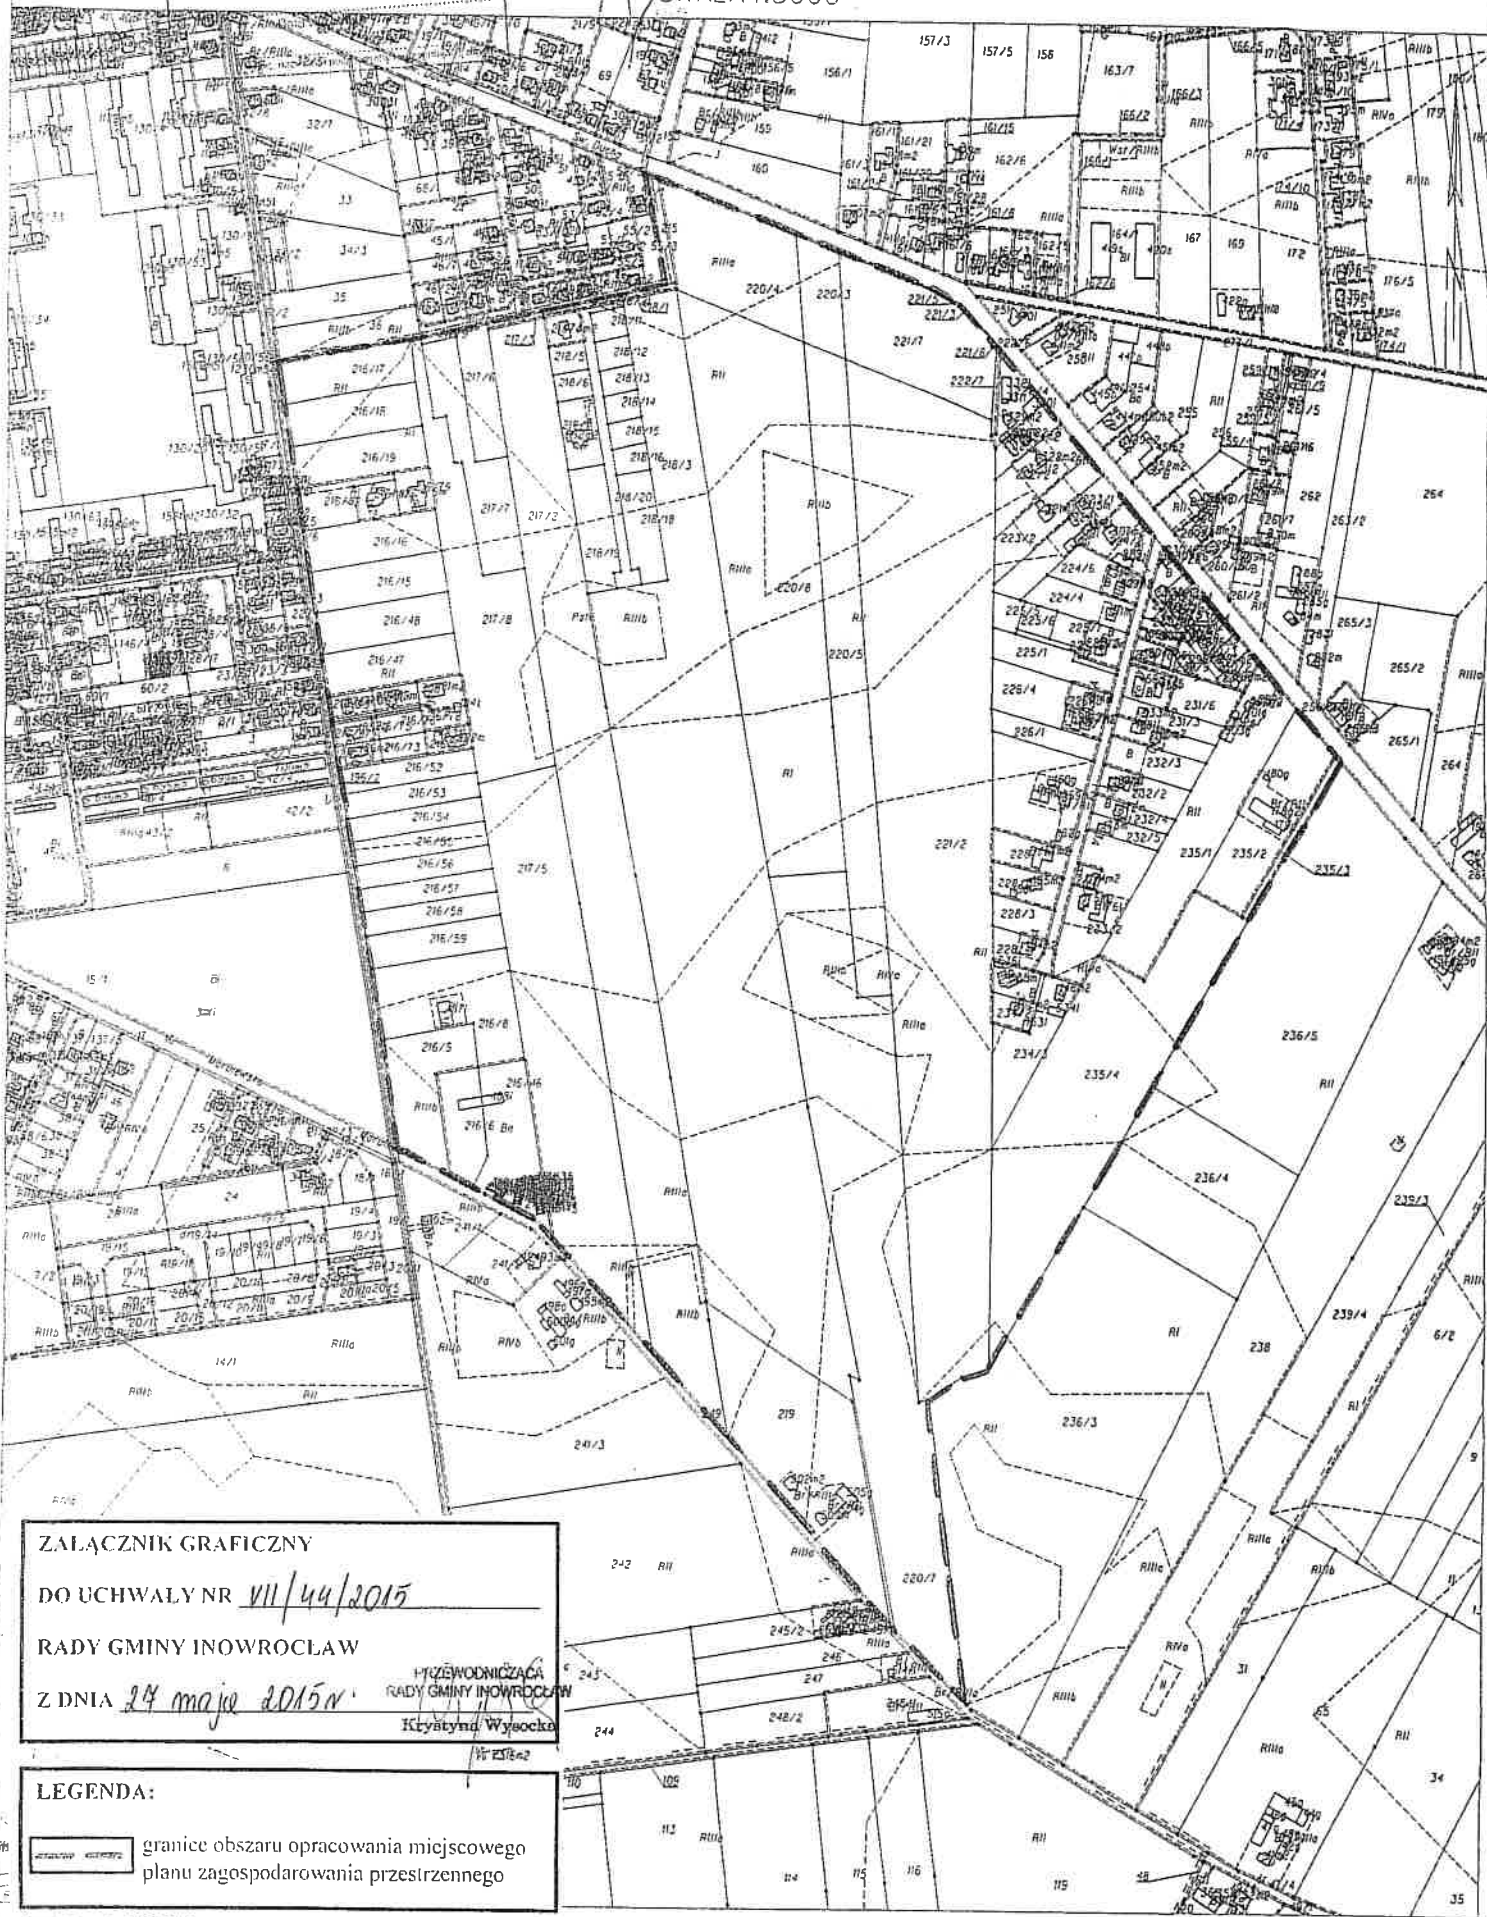

ZALĄCZNIK GRAFICZNY

DO UCHWAŁY NR VII/44/2015

RADY GMINY INOWROCLAW

Z DNIA 24 maja 2015 r.

WZIEWODNICZKA
RADY GMINY INOWROCLAW
Krzyszyna Wysocka

LEGENDA:

granice obszaru opracowania miejscowego planu zagospodarowania przestrzennego