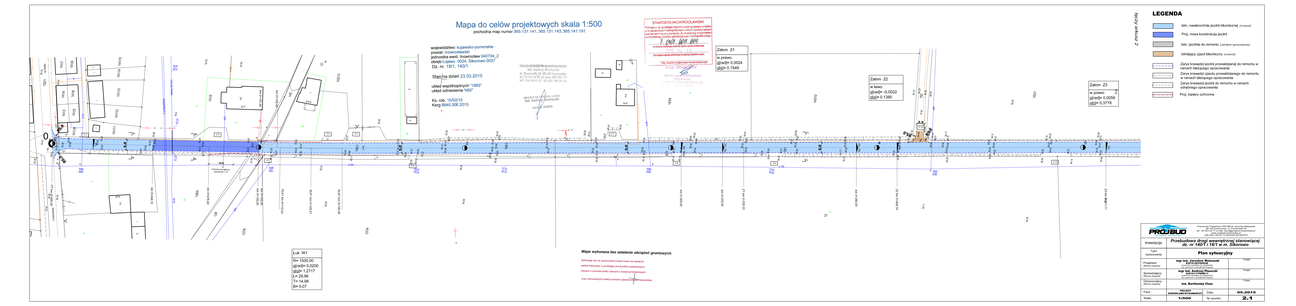
Mapa do celów projektowych skala 1:500
STAROSTA INOWROCŁAWSKI
podstawa map numer 393,131,141,393,131,143,393,141,191
województwo: kujawsko-pomorskie
powiat: inowrocławski
Stan na dzień 23.03.2015
układ współrzędnych "1992"
układ odniesienia "kRD"
Ka. rob. 10/02/15
Rzędy 0040,308,2015
Uprawnienia Nr 1/2007
mgr inż. Jarosław Kowalczyk
Zakon Z1
w prawo
Δ(m)=0,0024
Δ(g)= 0,1549
Zakon Z2
w lewo
Δ(m)=-0,0022
Δ(g)= 0,1380
Zakon Z3
w prawo
Δ(m)=0,0028
Δ(g)= 0,1779
Zmiana typu nawierzchni bitumicznej na betonową
Zmiana betonowej nawierzchni na bitumiczną
Linia rozdzielająca nawierzchnie betonowe i bitumiczne
Z Zamość 4
LEGENDA
Istn. nawierzchnia jezdni bitumiczna (rowiew)
Proj. nowa konstrukcja jezdni
Istn. jezdnia do remontu (odwiew opracowania)
Istniejący zjazd bitumiczny (rowiew)
Zarys krawędzi jezdni przewidzianej do remontu w ramach bieżącego opracowania
Zarys krawędzi jezdni przewidzianej do remontu w ramach kolejnego opracowania
Zarys krawędzi jezdni do remontu w ramach obrębnego opracowania
Proj. zjazdy asfaltowe
PROJBUD
Przedsiębiorstwo Usług Projektowych Budownictwa Drogowego
ul. Jana Kochanowskiego 2/4, 85-797 Bydgoszcz
tel. 52 321 03 00, fax 52 321 03 01
e-mail: projbud@projbud.com.pl
Inwestycja
Faza opracowania
Plan sytuacyjny
Projektant
mgr inż. Sylwester Wiśniewski
Projektant
Sprawdzający
Branża i nr teczki
mgr inż. Andrzej Pławiak
Sprawdzający
Uprawnienia budowlane
Data
Kierownik budowy
inż. Bartłomiej Chot
Kierownik budowy
Data
Rysił
Data
Skala
1:1000
Nr rysunku
2.1