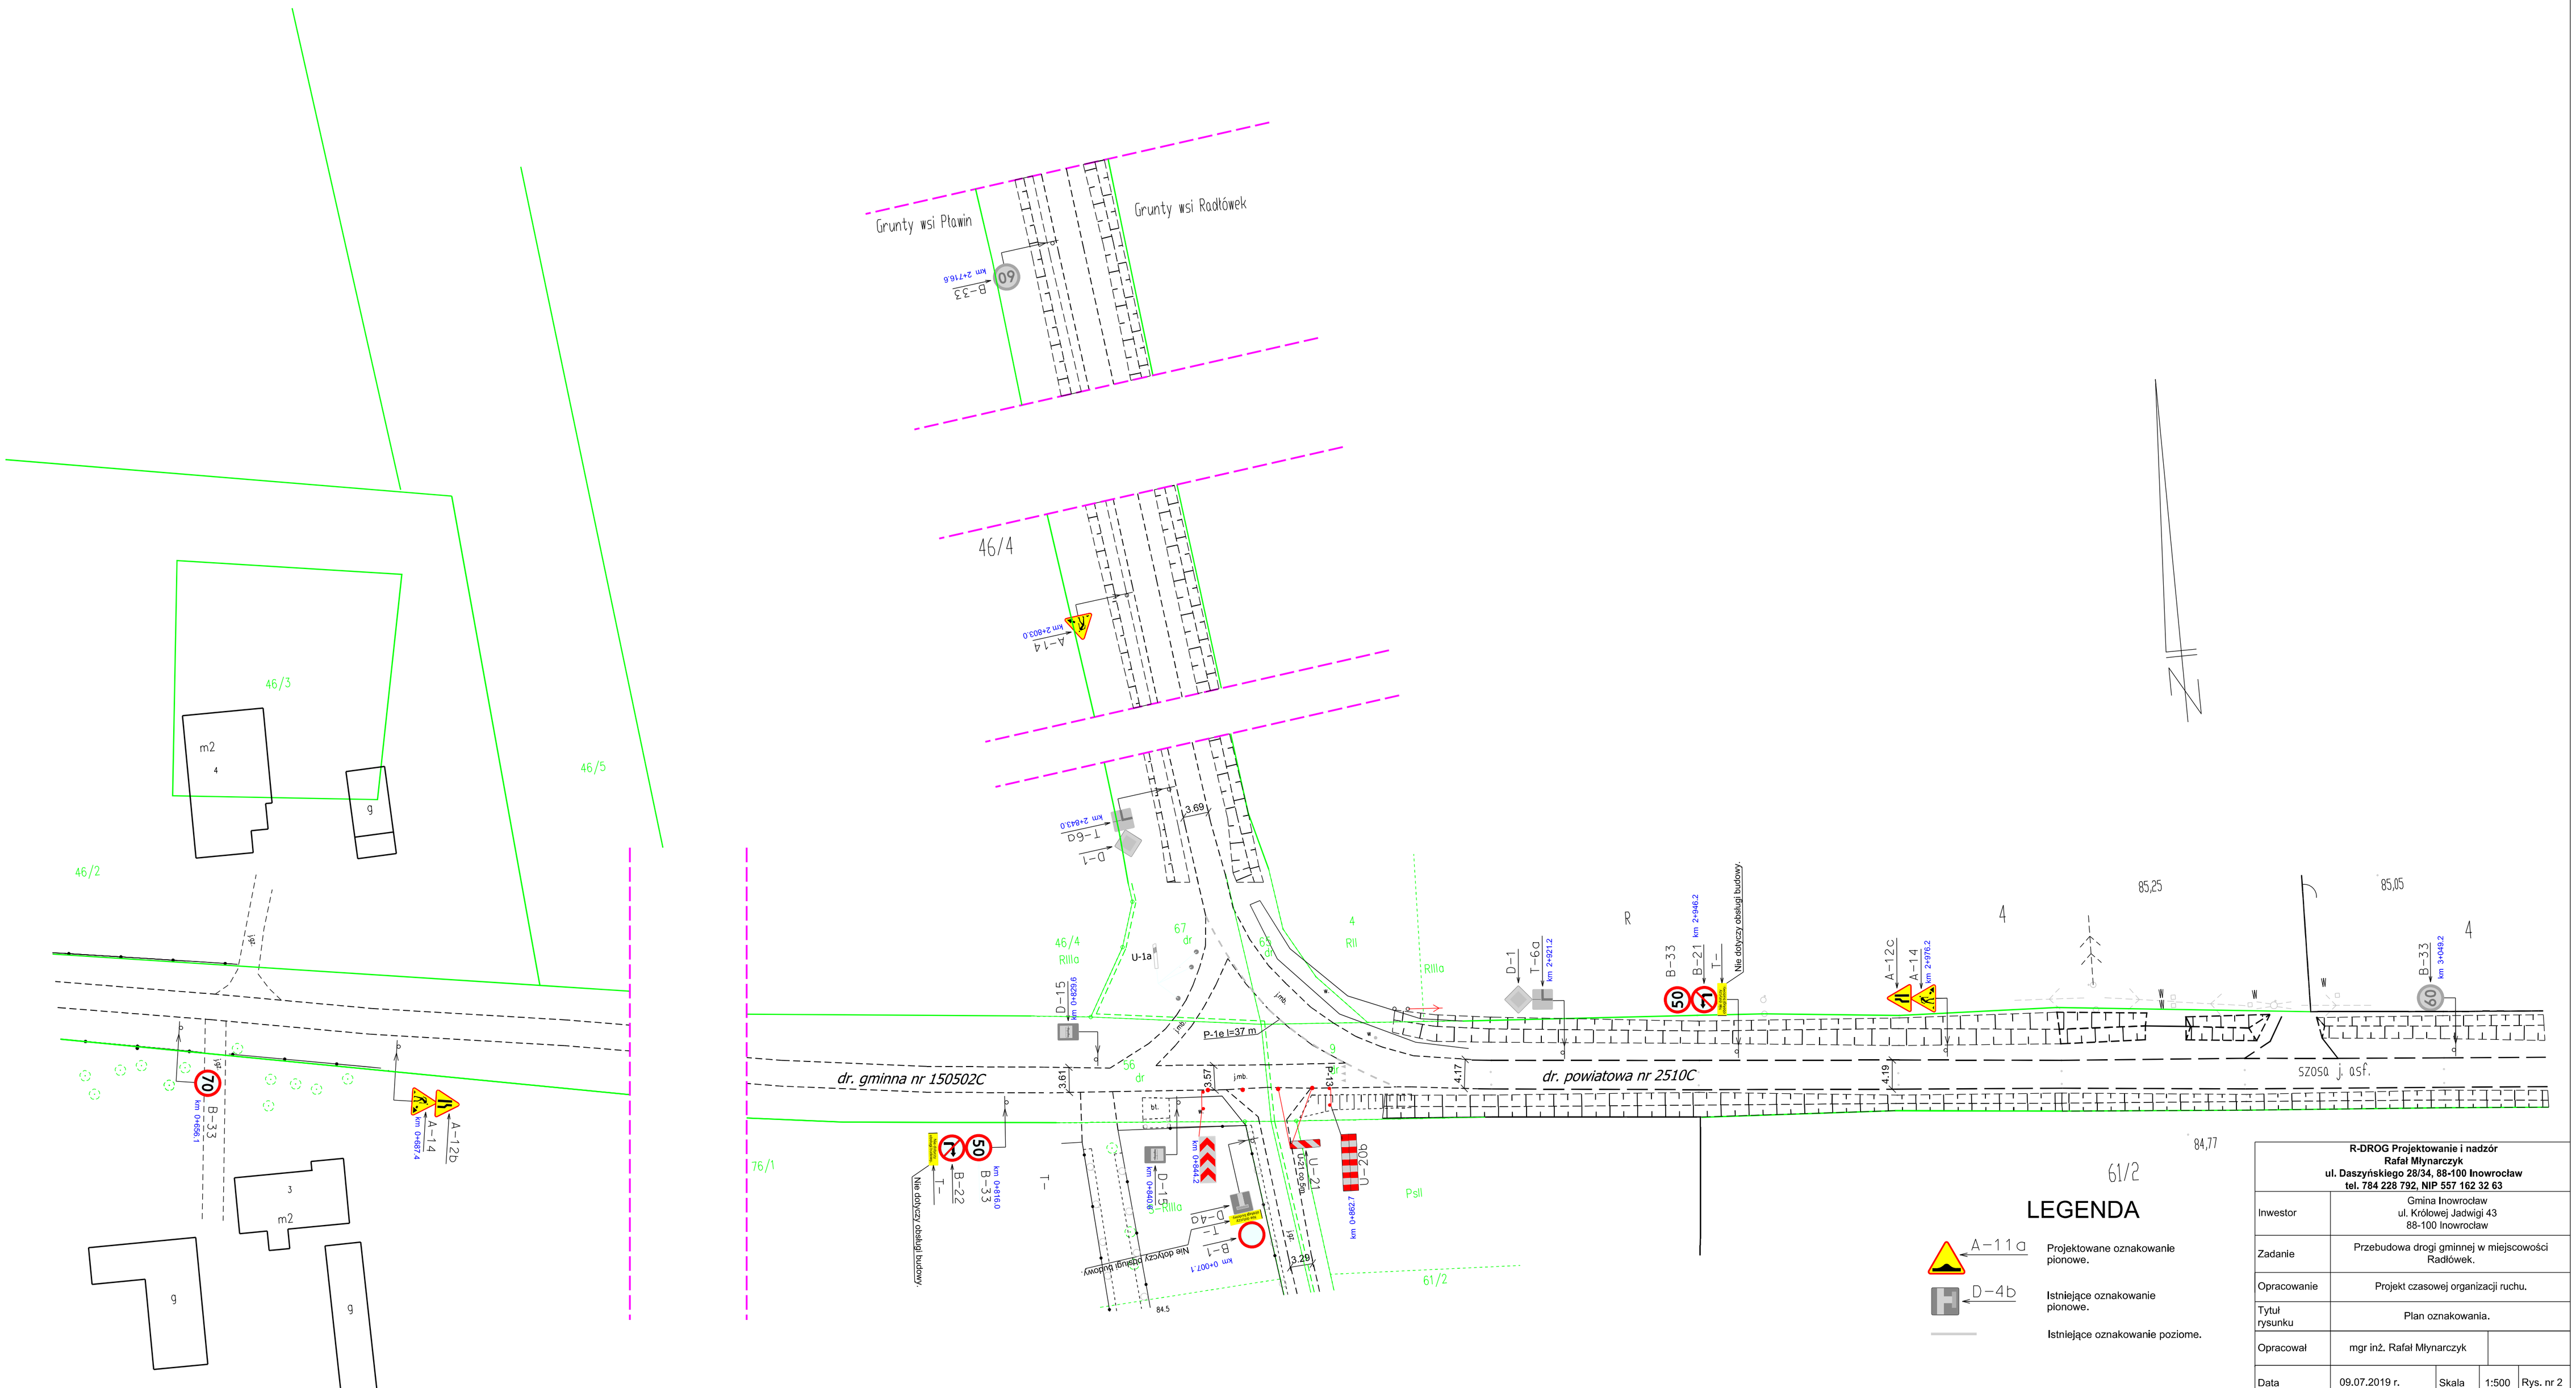

LEGENDA

A-11a — Projektowane oznakowanie pionowe.

D-4b — Istniejące oznakowanie pionowe.

Istniejące oznakowanie poziome.

R-DROG Projektowanie i nadzór Rafał Młynarczyk ul. Daszyńskiego 28/34, 88-100 Inowrocław tel. 784 228 792, NIP 557 162 32 63				
Inwestor	Gmina Inowrocław ul. Królowej Jadwigi 43 88-100 Inowrocław			
Zadanie	Przebudowa drogi gminnej w miejscowości Radłówek.			
Opracowanie	Projekt czasowej organizacji ruchu.			
Tytuł rysunku	Plan oznakowania.			
Opracował	mgr inż. Rafał Młynarczyk			
Data	09.07.2019 r.	Skala	1:500	Rys. nr 2