


MIEJSCOWY PLAN ZAGOSPODAROWANIA PRZESTRZENNEGO DLA
TERENU POŁOŻONEGO W CZĘŚCI MIEJSCOWOŚCI SŁONSKO,
GMINA INOWROCLAW
SKALA 1 : 1000


ZALĄCZNIK NR 1
DO UCHWAŁY NR XIV/147/2020
RADY GMINY INOWROCLAW
Z DNIA 20 STYCZNIA 2020r.

PLAN SPORZĄDZIŁ
WÓJT GMINY INOWROCLAW

0 10 20 30 40 50m

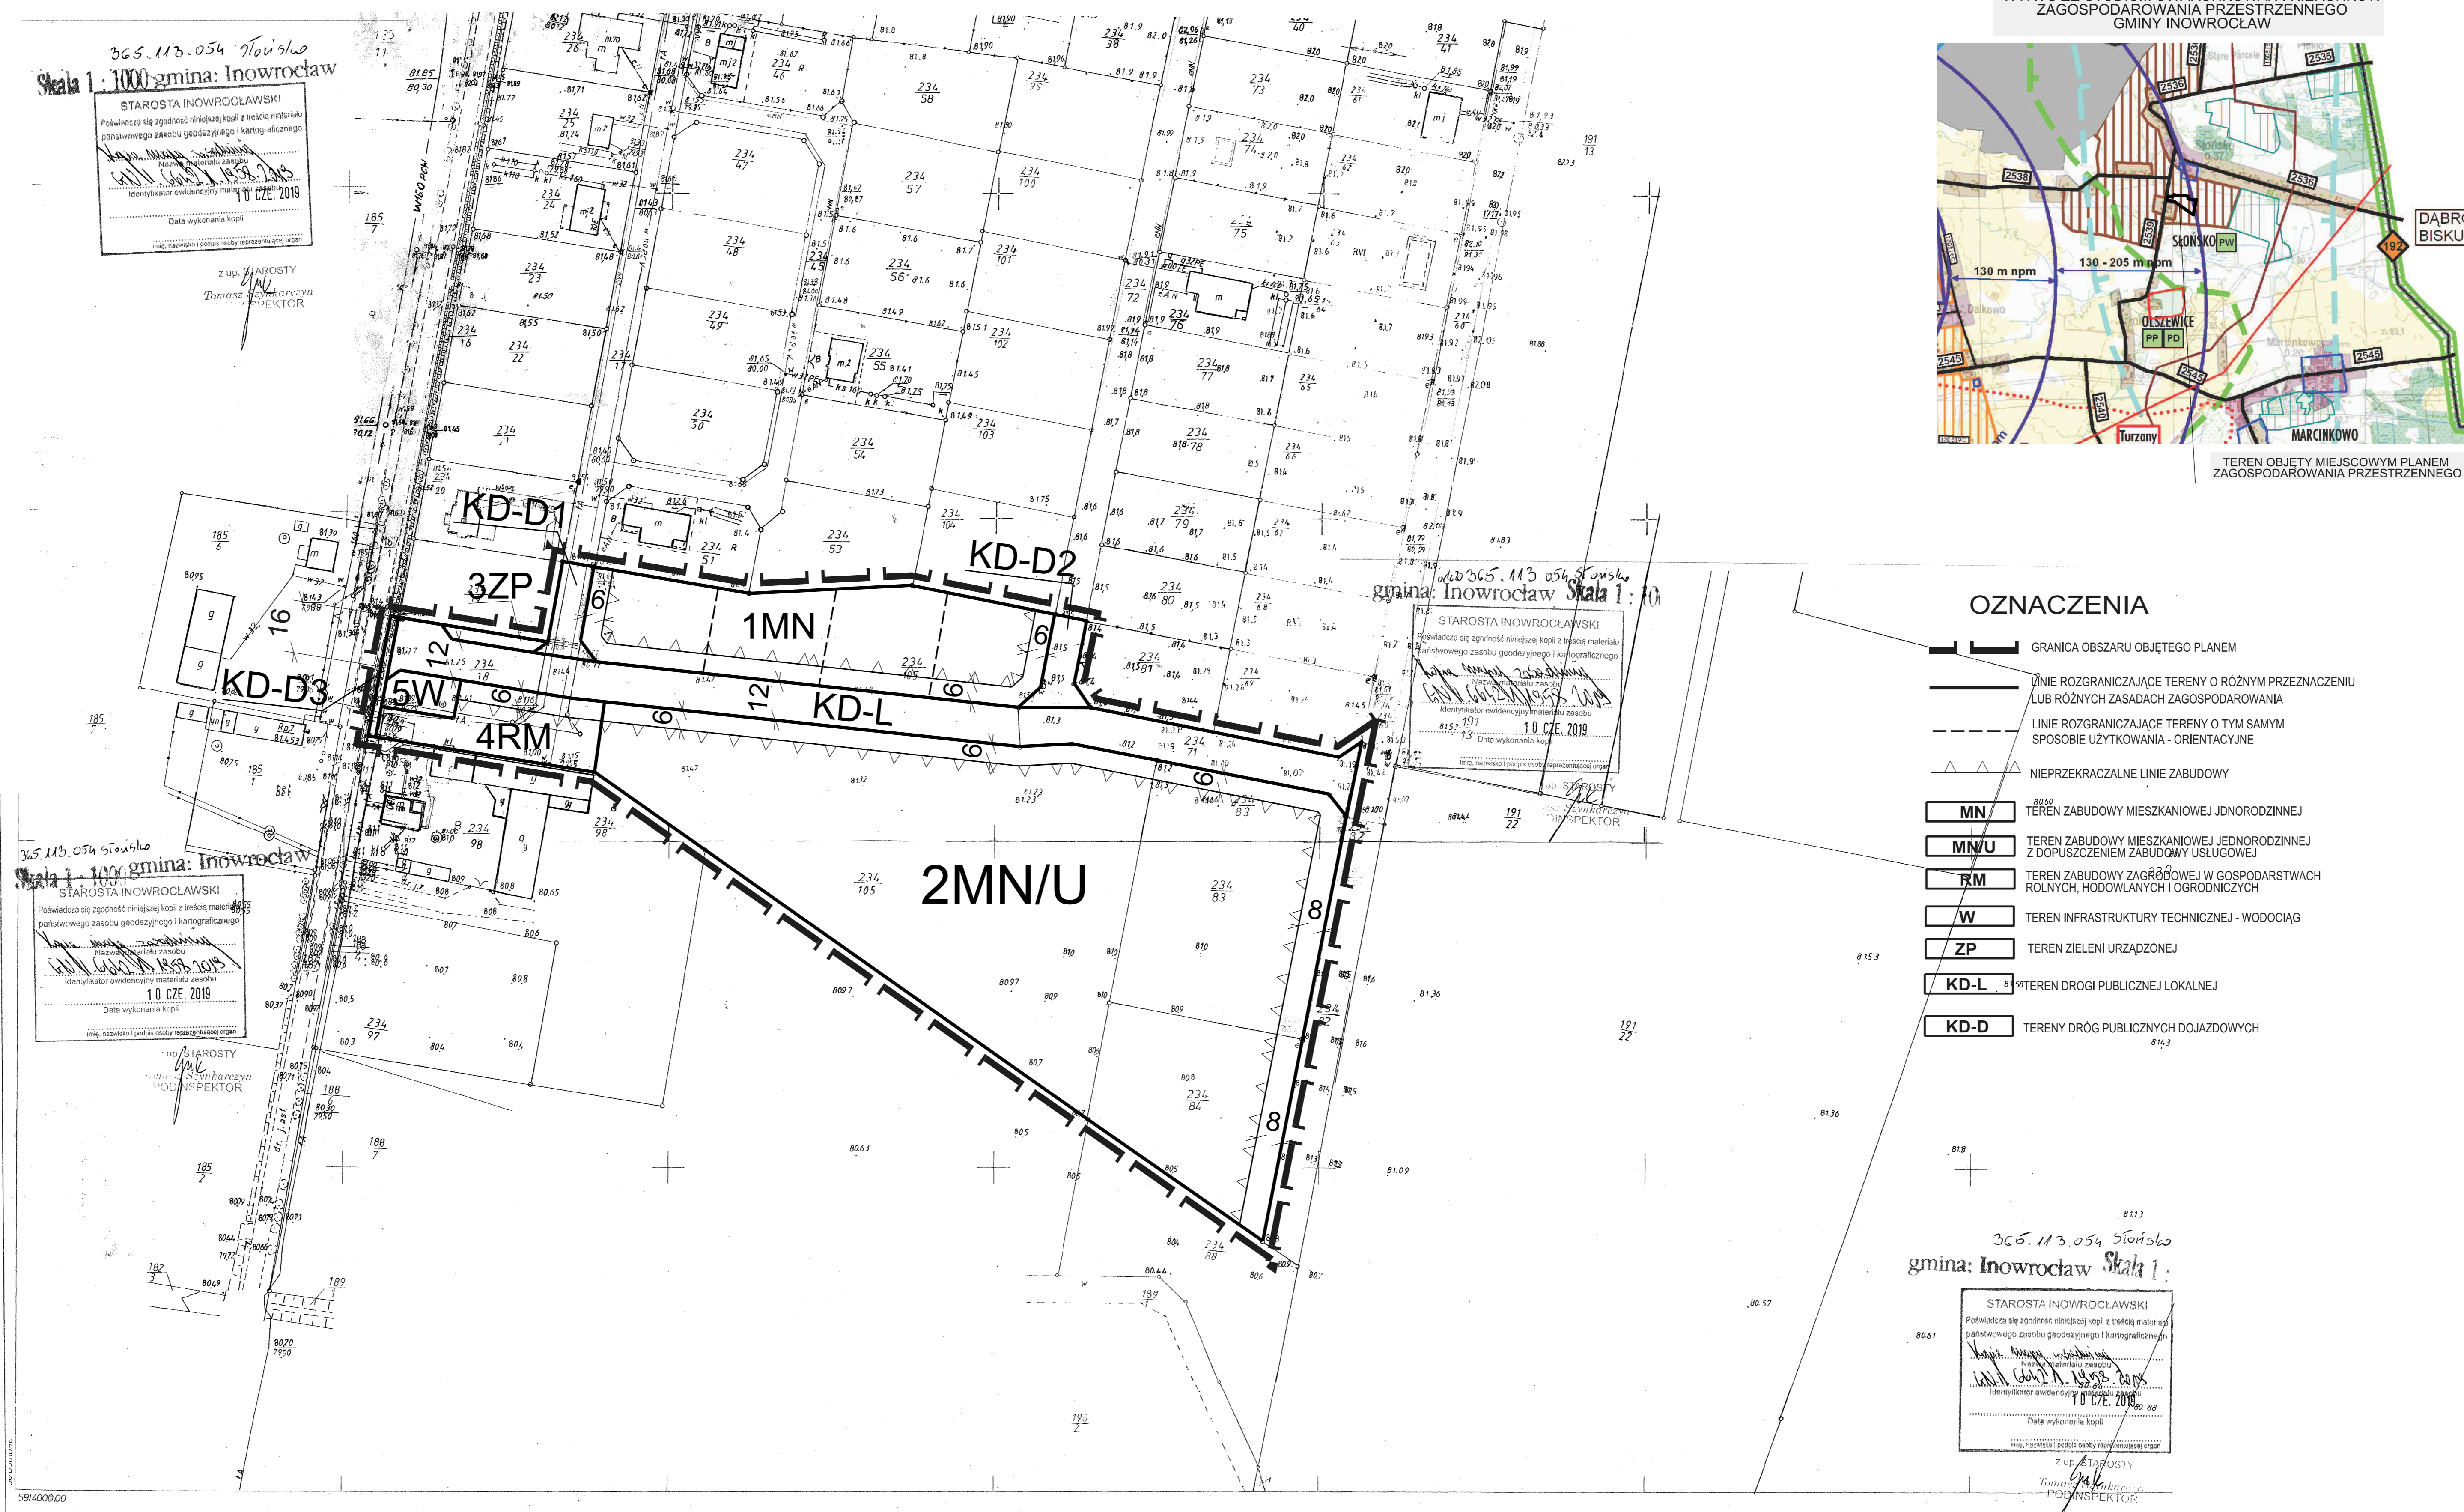

WYRYS ZE STUDIUM UWARUNKOWAŃ I KIERUNKÓW
ZAGOSPODAROWANIA PRZESTRZENNEGO
GMINY INOWROCLAW

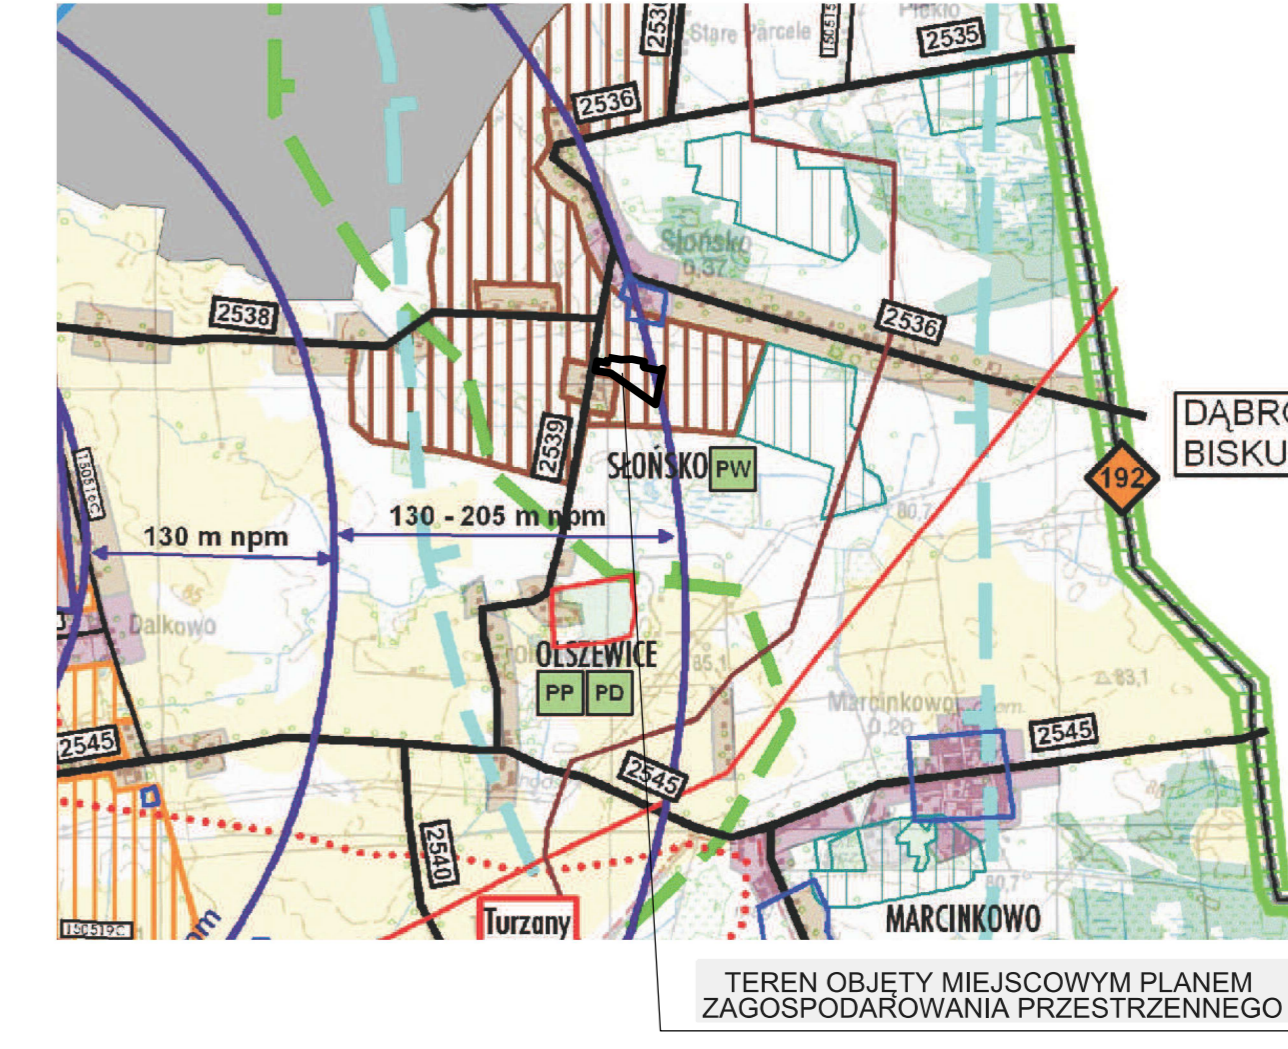

OZNACZENIA

- GRANICA OBSZARU OBJĘTEGO PLANEM
- LINIE ROZGRANICZAJĄCE TERENY O RÓŻNYM PRZEZNACZENIU
LUB RÓŻNYCH ZASADACH ZAGOSPODAROWANIA
- LINIE ROZGRANICZAJĄCE TERENY O TYM SAMYM
SPOŚOBIE UŻYTKOWANIA - ORIENTACYJNE
- NIEPRZEKACZALNE LINIE ZABUDOWY
- MN** TEREN ZABUDOWY MIESZKANIOWEJ JEDNORODZINNEJ
- MN/U** TEREN ZABUDOWY MIESZKANIOWEJ JEDNORODZINNEJ
Z DOPUSZCZENIEM ZABUDOWY USŁUGOWEJ
- RM** TEREN ZABUDOWY ZAGRÓDOWEJ W GOSPODARSTWACH
ROLNYCH, HODOWLANICH I OGRODNICZYCH
- W** TEREN INFRASTRUKTURY TECHNICZNEJ - WODOCIĄG
- ZP** TEREN ZIELENI URZĄDZONEJ
- KD-L** TEREN DROGI PUBLICZNEJ LOKALNEJ
- KD-D** TERENY DRÓG PUBLICZNYCH DOJAZDOWYCH

365.113.054 Słonsko
gmina: Inowrocław Skala 1 : 1000

STAROSTA INOWROCLAWSKI
Podpisana się zgodność niniejszej kopii z treścią materiału
planistycznego zasobu geodezyjnego i kartograficznego
Słonek
10 CZE 2019

WÓJT GMINY INOWROCLAW
10 CZE 2019

STAROSTA INOWROCLAWSKI
Podpisana się zgodność niniejszej kopii z treścią materiału
planistycznego zasobu geodezyjnego i kartograficznego
Słonek
10 CZE 2019

WÓJT GMINY INOWROCLAW
10 CZE 2019