

MIEJSCOWY PLAN ZAGOSPODAROWANIA PRZESTRZENNEGO NA OBSZARZE GMINY INOWROCŁAW W CZĘŚCI MIEJSCOWOŚCI ORŁOWO

MAPA SYTUACYJNO-WYSOKOŚCIOWA

Skala 1:1000

Woj.: kujawsko-pomorskie
Powiat: inowrocławski
Gmina: Inowrocław
Miejscowość: Orłowo
Obręb: Orłowo

Układ współrzędnych "1965"
Poziom odniesienia: Kronstadt

Mapa: 365.111.171; 172; 173; 174; ARK 27; 32; 36

Ks. rob.: 01/70/13
KERC: 1756/2013

Na wykazie się składa w tymże
mapie w skali 1:1000, która
nie jest przedmiotem niniejszego
planu miejscowego, a jedynie
służy do celów informacyjnych
i poglądowych.

Mapę wykonano bez ustalania obciążeń gruntowych

ARKUSZ A

USŁUGI GEODEZYJNE
Piotr Chłobczyk
88-100 Inowrocław, Jaczewo 65
tel. 355-33-43, 0605-225-725
NIP 556-139-60-30 REGON 091341425

GEODETA
Piotr Chłobczyk
Upr. 15181

STANOWISKO POWIATOWE - POWIATOWY OŚRODEK DOKUMENTACJI
GEODEZYJNEJ I KARTOGRAFICZNEJ W INOWROCŁAWIU
W obszarze oznaczonym linią ...
dokonano aktualizacji treści mapy zasadniczej,
dokumenty z pomiaru urzędowego przesyła
do zasobu powiatowego w dniu ...
Niniejsza mapa może służyć do celów projektowych.
Projektowane obiekty budowlane wymagające
pozwolenia na budowę podlegają wytyczeniu
i inwentaryzacji powykoławanej przez jednostki
uprawnione do wykonania prac geodezyjnych.
Inowrocław, dnia ...
z up. STANOWISKO
Starostwo Powiatowe
W Wydziale Geodezji, Kartografii
i Inżynierii

MAPA SYTUACYJNO-WYSOKOŚCIOWA

Skala 1:1000

Woj.: kujawsko-pomorskie
Powiat: inowrocławski
Gmina: Inowrocław
Miejscowość: Orłowo
Obręb: Orłowo

Układ współrzędnych "1965"
Poziom odniesienia: Kronstadt

Mapa: 365.111.173; 174; 222; ARK 27; 32; 36

Ks. rob.: 01/70/13
KERC: 1756/2013

Na wykazie się składa w tymże
mapie w skali 1:1000, która
nie jest przedmiotem niniejszego
planu miejscowego, a jedynie
służy do celów informacyjnych
i poglądowych.

Mapę wykonano bez ustalania obciążeń gruntowych


ARKUSZ B

USŁUGI GEODEZYJNE
Piotr Chłobczyk
88-100 Inowrocław, Jaczewo 65
tel. 355-33-43, 0605-225-725
NIP 556-139-60-30 REGON 091341425

GEODETA
Piotr Chłobczyk
Upr. 15181


STANOWISKO POWIATOWE - POWIATOWY OŚRODEK DOKUMENTACJI
GEODEZYJNEJ I KARTOGRAFICZNEJ W INOWROCŁAWIU
W obszarze oznaczonym linią ...
dokonano aktualizacji treści mapy zasadniczej,
dokumenty z pomiaru urzędowego przesyła
do zasobu powiatowego w dniu ...
Niniejsza mapa może służyć do celów projektowych.
Projektowane obiekty budowlane wymagające
pozwolenia na budowę podlegają wytyczeniu
i inwentaryzacji powykoławanej przez jednostki
uprawnione do wykonania prac geodezyjnych.
Inowrocław, dnia ...
z up. STANOWISKO
Starostwo Powiatowe
W Wydziale Geodezji, Kartografii
i Inżynierii

SKALA 1:1000

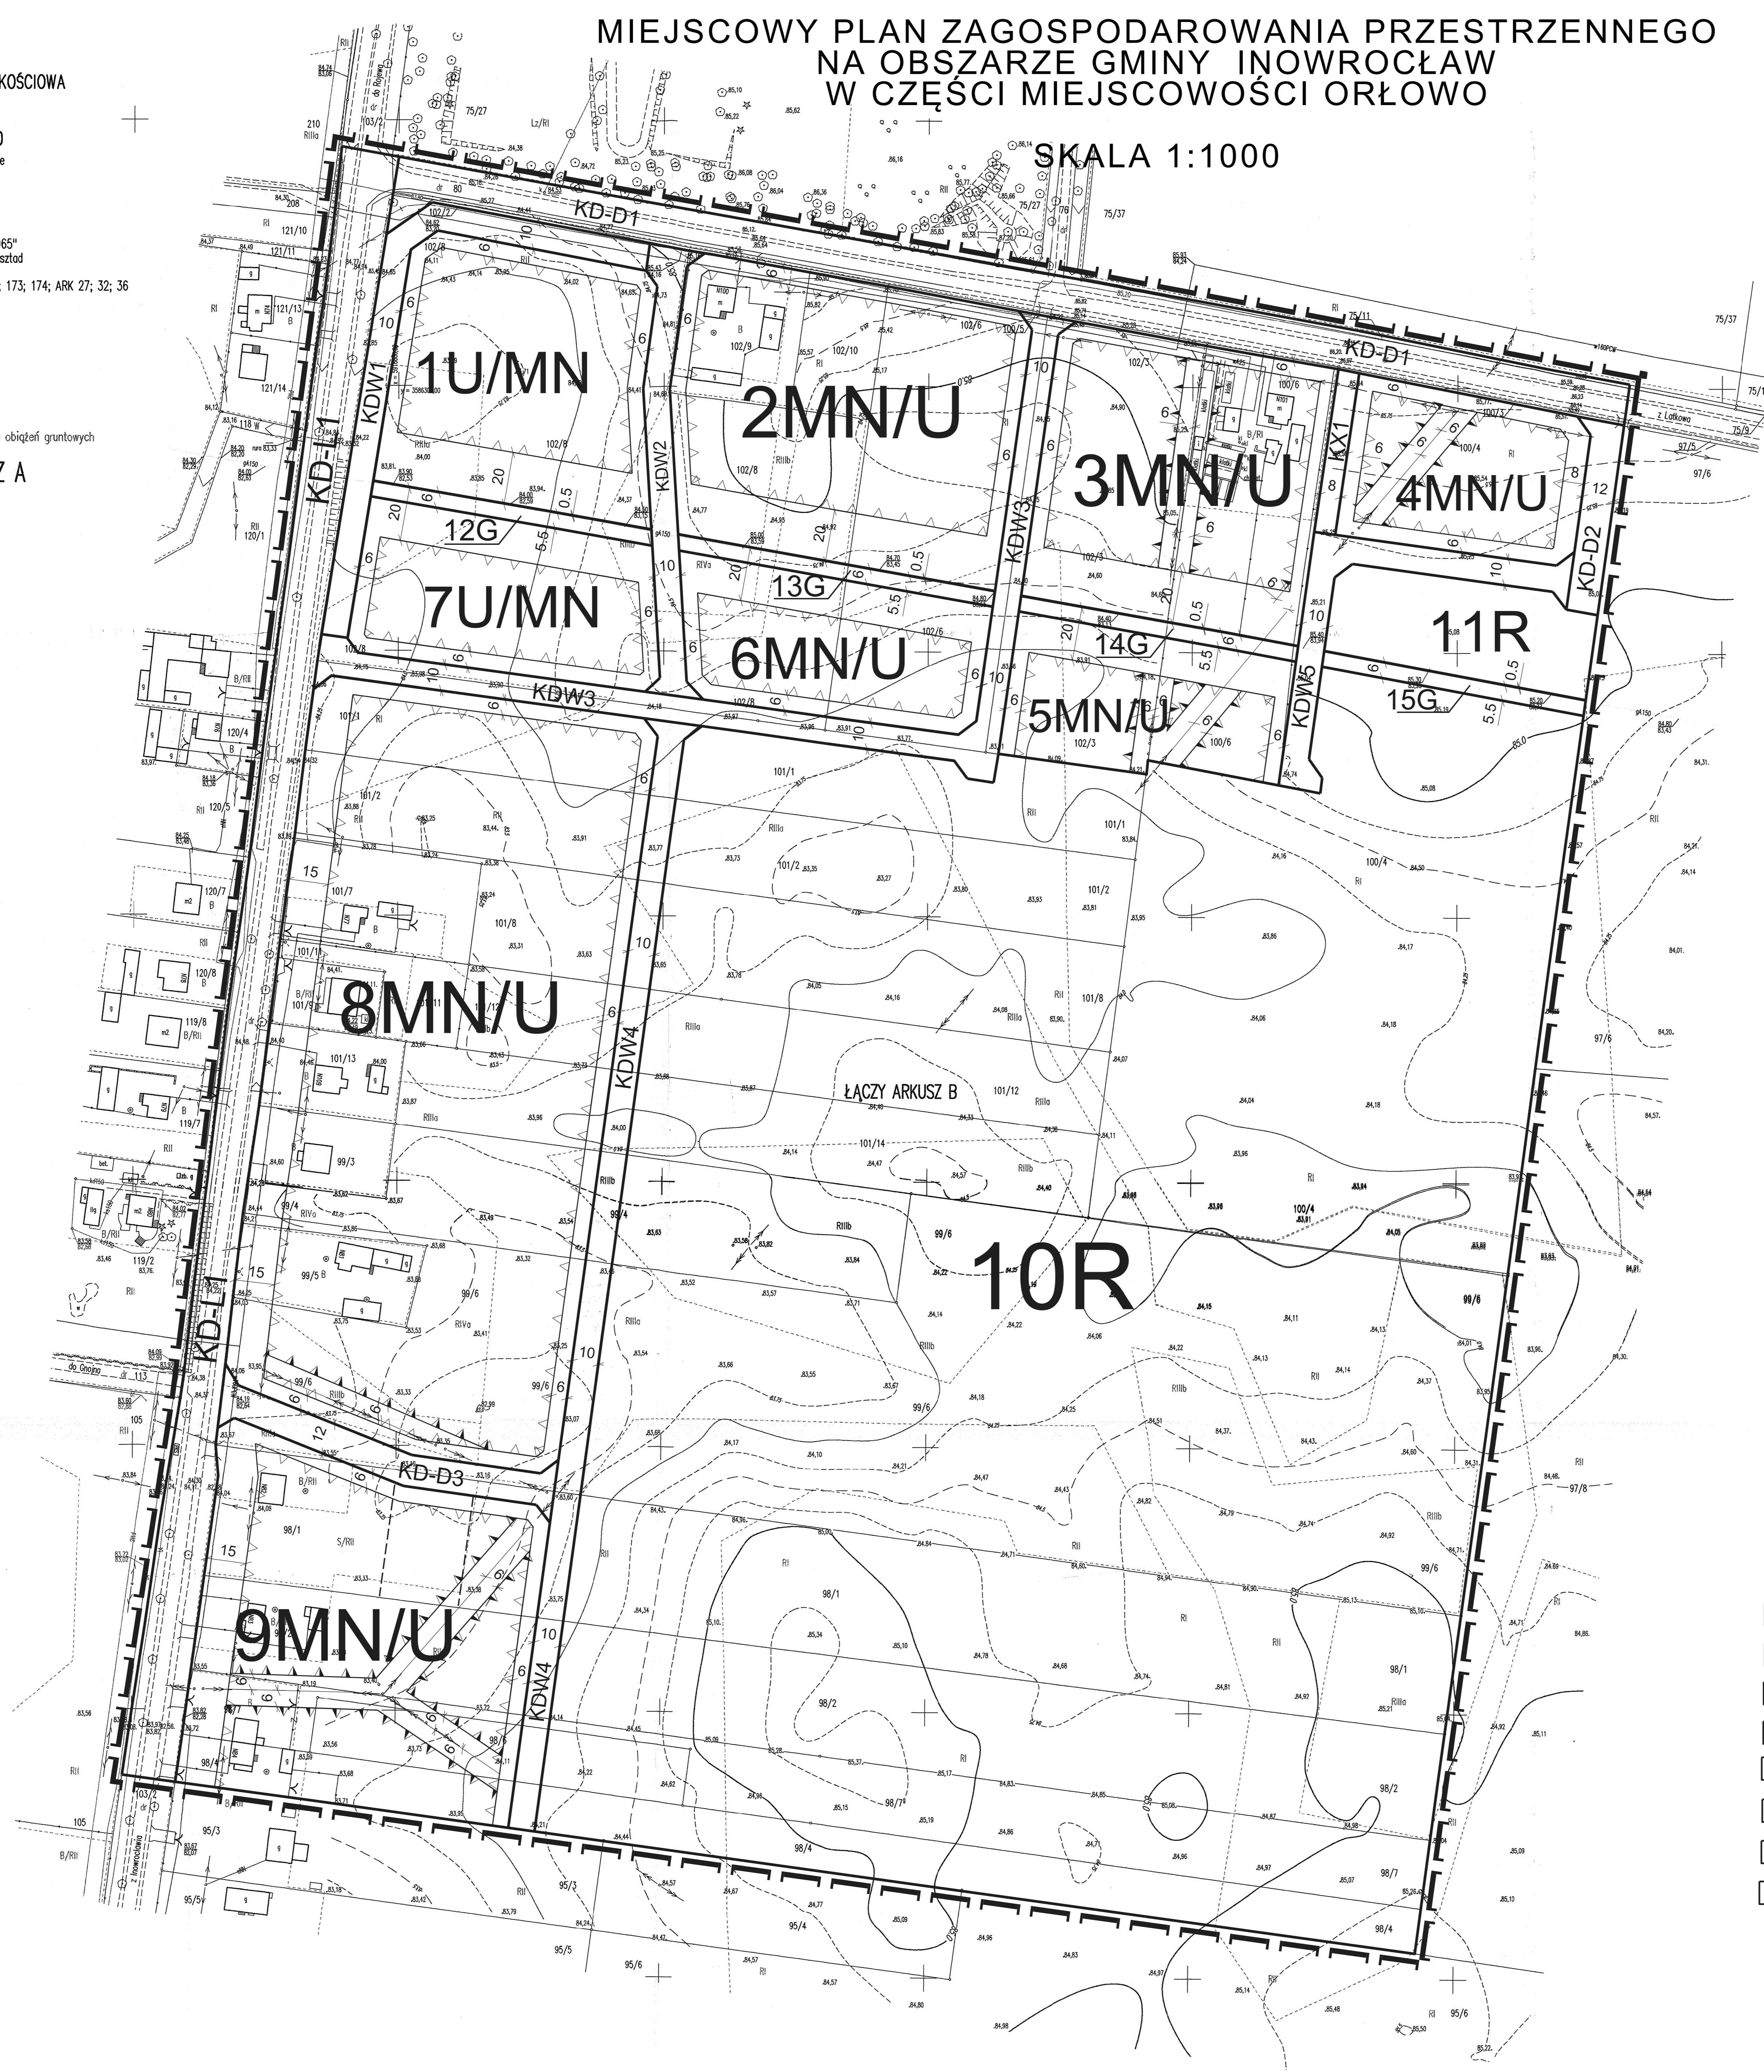


ZALĄCZNIK NR 1
DO UCHWAŁY NR
RADY GMINY INOWROCŁAW
Z DNIA

PLAN SPORZĄDZIŁ
WÓJT GMINY INOWROCŁAW

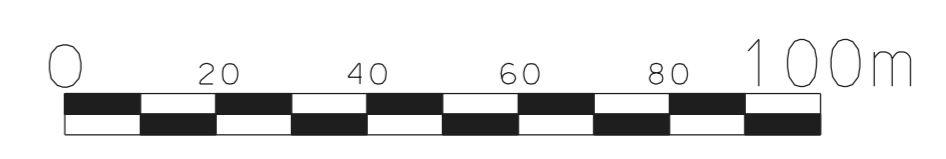

WYRYS ZE STUDIUM UWARUNKOWAŃ I KIERUNKÓW
ZAGOSPODAROWANIA PRZESTRZENNEGO

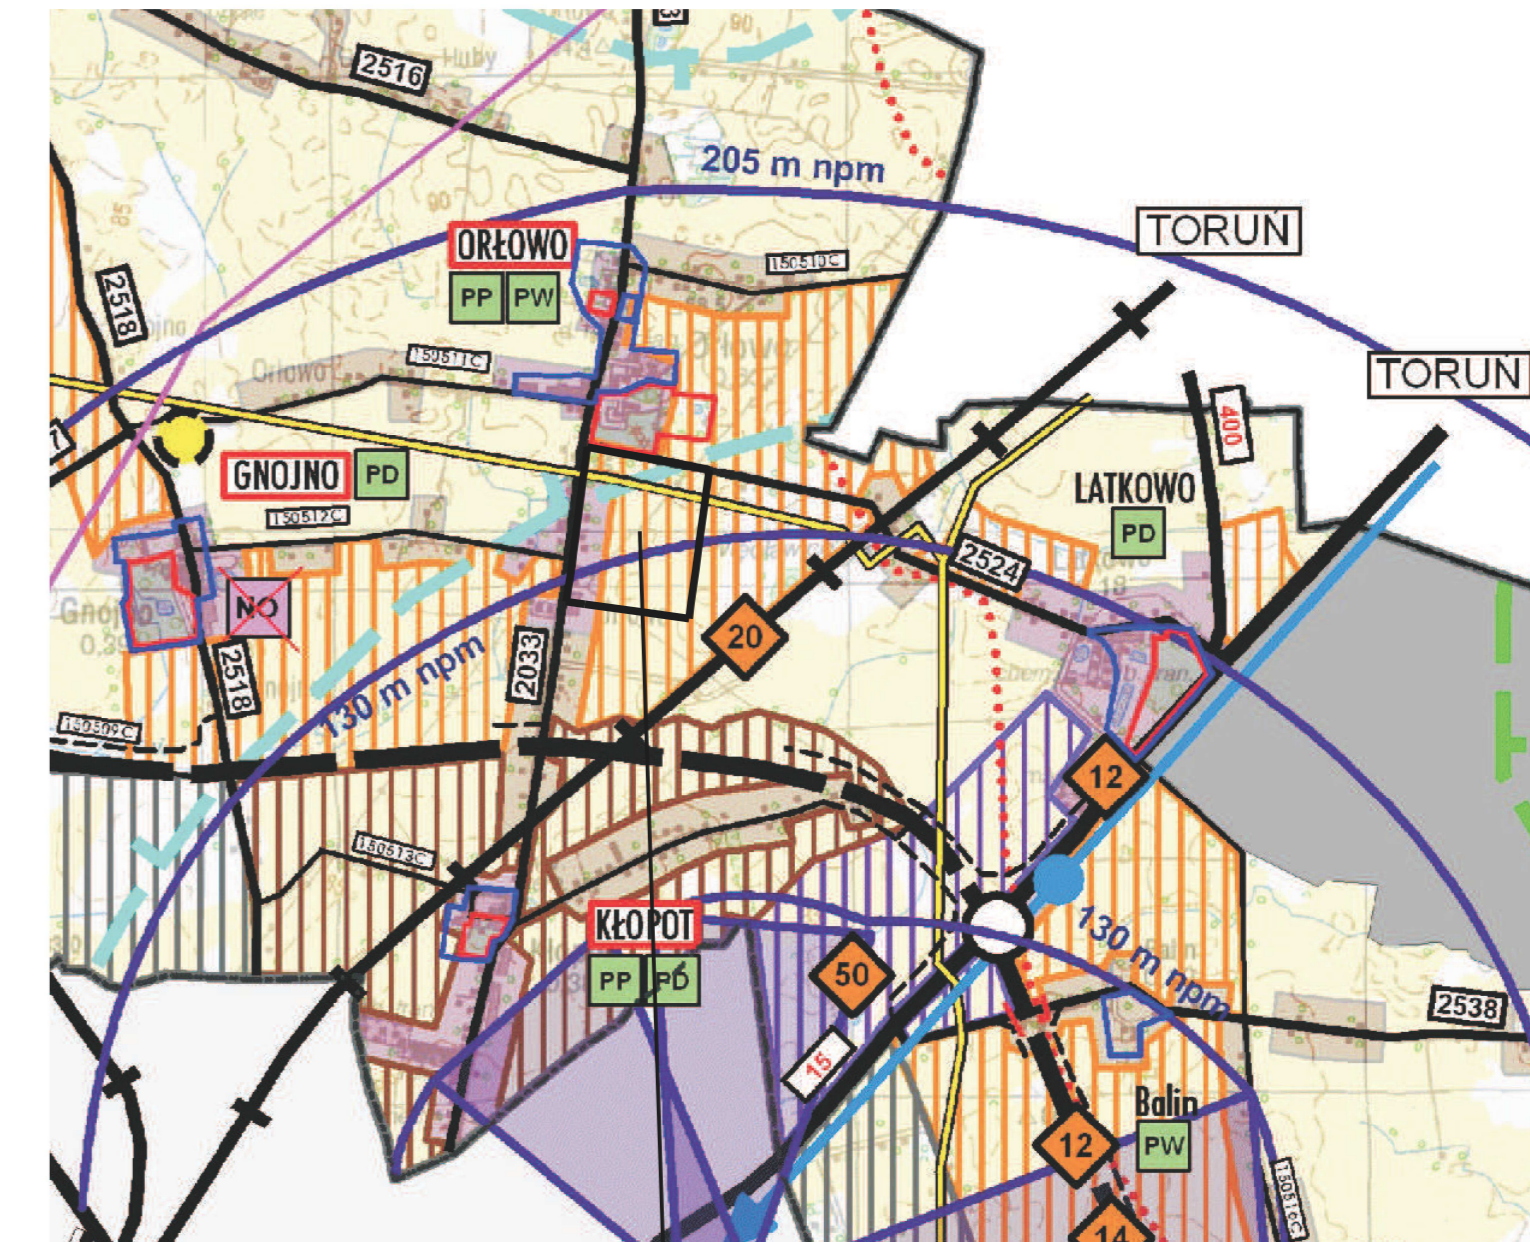

TEREN OBJĘTY MIEJSCOWYM PLANEM
ZAGOSPODAROWANIA PRZESTRZENNEGO

OZNACZENIA

- GRANICA OBSZARU OBJĘTEGO PLANEM
- LINIE ROZGRANICZAJĄCE TERENY O RÓŻNYM PRZEZNACZENIU
LUB RÓŻNYCH ZASADACH ZAGOSPODAROWANIA
- LINIE ROZGRANICZAJĄCE TERENY
O TYM SAMYM SPOSOBIE UŻYTKOWANIA-ORIENTACYJNE
- NIEPRZEKRACZALNA LINIA ZABUDOWY
- NIEPRZEKRACZALNA LINIA ZABUDOWY
OD ISTNIEJĄCYCH LINII ELEKTROENERGETYCZNYCH
- MN/U** TERENY ZABUDOWY MIESZKANIOWEJ JEDNORODZINNEJ
Z DOPUSZCZENIEM ZABUDOWY USŁUGOWEJ
- U/MN** TERENY ZABUDOWY USŁUGOWEJ
Z DOPUSZCZENIEM ZABUDOWY MIESZKANIOWEJ JEDNORODZINNEJ
- R** TERENY ROLNE
- G** TERENY INFRASTRUKTURY TECHNICZNEJ - GAZOWNICTWO
- KD-L** TERENY DRÓG PUBLICZNYCH LOKALNEJ
- KD-D** TERENY DRÓG PUBLICZNYCH DOJAZDOWYCH
- KDW** TERENY DRÓG WEWNĘTRZNYCH
- KX** TEREN CIĄGU PIESZOJEZDNEGO