


- Uwagi:
- Zaprojektowano rury PVC klasy S (lite) o jednorodnej strukturze ścianki SDR 34 SN 8
 - Przyłącze ułożyć na 0,2 m podsypce oraz obsypce i nadsypce 0,3 m ponad górną krawędź rury
 - W miejscach kolizji prace prowadzić ręcznie
 - Na przyłączu i przykanaliku stosować studnie rewizyjne tworzywowe 425 lub 315

włączenie w istniejącą przepompownię ścieków

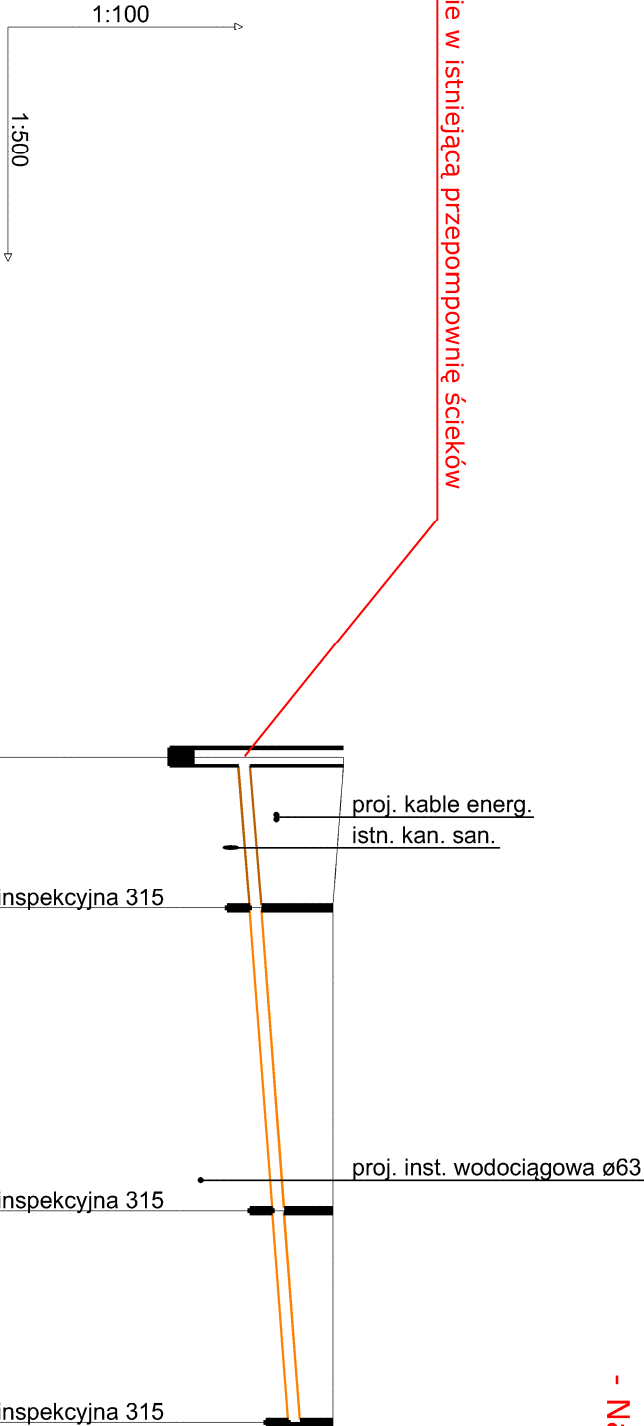

Poziom porównawczy 80,00 m n.p.m.

Rzędna terenu projektowanego	86,39	86,25	86,25	86,25
Rzędna terenu istniejącego	86,39	86,25	86,25	86,25
Rzędna dna kanału	85,00	85,15	85,45	85,66
Zagłębienie dna kanału [m]	1,39	1,10	0,80	0,59
Odległości [m]	10,00	20,00	14,00	
Średnice, materiał	PVC-U_SDR34_I			
	160x4,7			
	15,0 ‰			
Długość trasy [m]	0,00	6,00	10,00	28,00
				30,00
				44,00

PŚ Sp1 Sr2 S3

LEGENDA

- PROJEKTOWANE PRZYŁĄCZE KANAL. SAN.
- PROJEKTOWANY PRZYKANALIK

<div><div><div><div><div><div></div><div>CODEx</div></div><div><div></div><div></div><div></div><div></div><div></div><div></div><div></div><div></div><div></div><div></div><div></div><div></div><div></div><div></div><div></div><div></div><div></div><div></div><div></div><div></div><div></div><div></div><div></div><div></div><div></div><div></div><div></div><div></div><div></div><div></div><div></div><div></div><div></div><div></div><div></div><div></div><div></div><div></div><div></div><div></div><div></div><div></div><div></div><div></div><div></div><div></div><div></div><div></div><div></div><div></div><div></div><div></div><div></div><div></div><div></div><div></div><div></div><div></div><div></div><div></div><div></div><div></div><div></div><div></div><div></div><div></div><div></div><div></div><div></div><div></div><div></div><div></div><div></div><div></div><div></div><div></div><div></div><div></div><div></div><div></div><div></div><div></div><div></div><div></div><div></div><div></div><div></div><div></div><div></div><div></div><div></div><div></div><div></div><div></div><div></div><div></div><div></div><div></div><div></div><div></div><div></div><div></div><div></div><div></div>iv><div></div><div></div><div></div><div></div><div></div><div></div><div></div><div></div><div></div><div></div><div></div><div></div><div></div></div></div></div></div></div>			
---	--	--	--