


Pik = 0+000,00
Skala 1:100/100


P.P. = 85,00

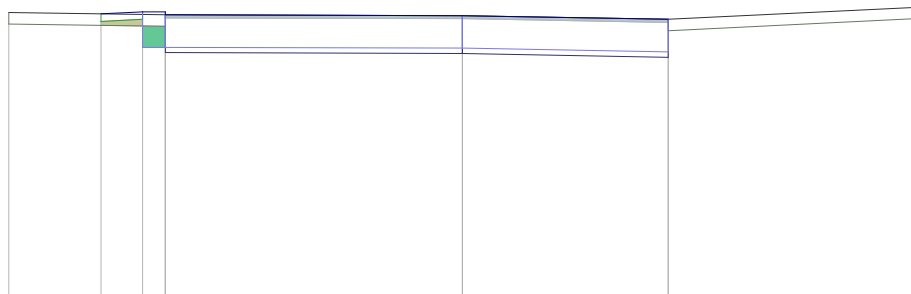

RZĘDNE PROJ.	88,72	88,75	88,75	88,71	88,70	88,65
RZĘDNE KONS.		88,28	88,28		88,27	88,22
RZĘDNE TEREN	88,74		88,71		88,70	88,65
ODLEGŁOŚCI	-6,00	-4,78	-4,23	-3,93	0,00	2,72
						88,81
						6,00


Pik = 0+025,00
Skala 1:100/100

P.P. = 85,00

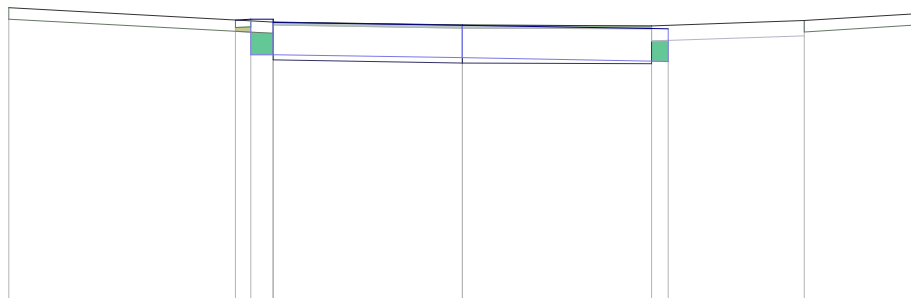

RZĘDNE PROJ.		88,74	88,75	88,75	88,67	88,62	
RZĘDNE KONS.		88,28	88,28	88,28	88,24	88,19	
RZĘDNE TEREN	88,90		88,71		88,67	88,66	88,73
ODLEGŁOŚCI	-6,00	-3,00	-2,80	-2,50	0,00	2,50	4,52
		2,72				2,72	6,00


Pik = 0+045,25
Skala 1:100/100

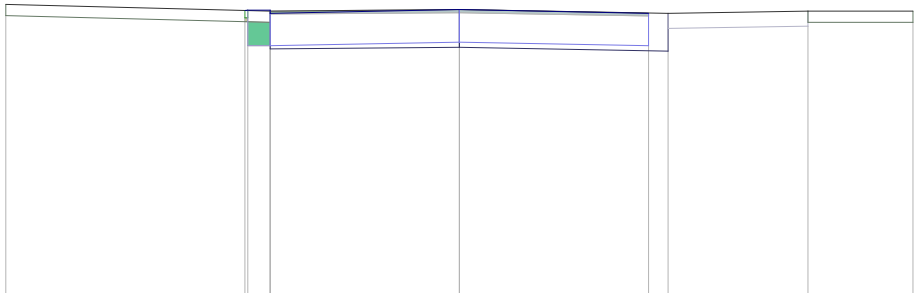

P.P. = 85,00

RZĘDNE PROJ.		88,75 88,75 88,75 88,71		88,76		88,71	
RZĘDNE KONS.		88,28 88,28		88,33		88,28	
RZĘDNE TEREN	88,83		88,74		88,76		88,71 88,74 88,74
ODLEGŁOŚCI	-6,00	-2,83 -2,80 -2,50		0,00		2,50 2,76	4,61 6,00

Pik = 0+050,00
Skala 1:100/100

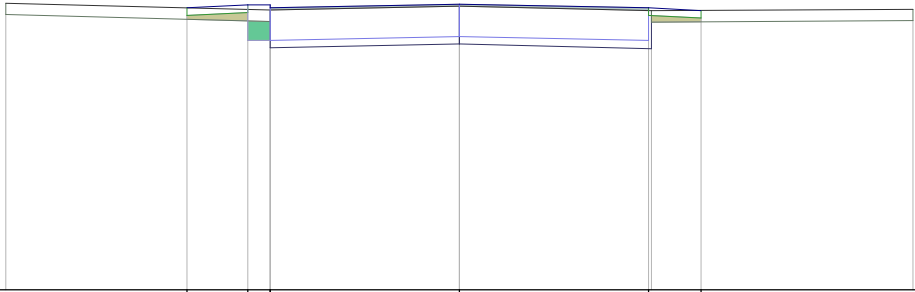

P.P. = 85,00

RZĘDNE PROJ.		88,73 88,77 88,77 88,73		88,78		88,73 88,69	
RZĘDNE KONS.		88,30 88,30		88,35		88,30	
RZĘDNE TEREN	88,79		88,70		88,75		88,69 88,71
ODLEGŁOŚCI	-6,00	-3,60 -2,80 -2,50		0,00		2,50 2,54 3,20	6,00

Pik = 0+075,00
 Skala 1:100/100

P.P. = 85,00

RZĘDNE PROJ.		88,60	88,65	88,70	88,65	88,57	
RZĘDNE KONS.			88,22	88,27	88,22		
RZĘDNE TEREN	88,63		88,58	88,65	88,57		88,57
ODLEGŁOŚCI	-6,00	-3,59	-2,54 -2,50	0,00	2,50 2,69	4,09	6,00

Pik = 0+100,00
 Skala 1:100/100

P.P. = 85,00

RZĘDNE PROJ.		88,36	88,42	88,47	88,42	88,37	
RZĘDNE KONS.			87,99	88,04	87,99		
RZĘDNE TEREN	88,46	88,35	88,38	88,43	88,37		88,38
ODLEGŁOŚCI	-6,00	-4,36 -3,70	-2,55 -2,50	0,00	2,50 2,59	3,46	5,52

Pik = 0+125,00
 Skala 1:100/100

P.P. = 85,00


RZĘDNE PROJ.	88,16		88,29	88,34	88,29	88,24	
RZĘDNE KONS.			87,86	87,91	87,86		
RZĘDNE TEREN	88,28	88,11	88,22	88,30	88,22	88,25	88,18
ODLEGŁOŚCI	-6,00	-5,10 -4,69	-2,55 -2,50	0,00	2,50 2,55	3,66	4,75 5,80

Pik = 0+150,00
 Skala 1:100/100

P.P. = 84,00

RZĘDNE PROJ.	87,98		88,10	88,15	88,10	88,01	
RZĘDNE KONS.			87,67	87,72	87,67		
RZĘDNE TEREN	88,12	87,93	88,06	88,11	88,06	88,01	87,93
ODLEGŁOŚCI	-6,00	-4,96 -4,60	-2,72 -2,50	0,00	2,50 2,59	4,27 4,42	6,00


Pik = 0+175,00
Skala 1:100/100

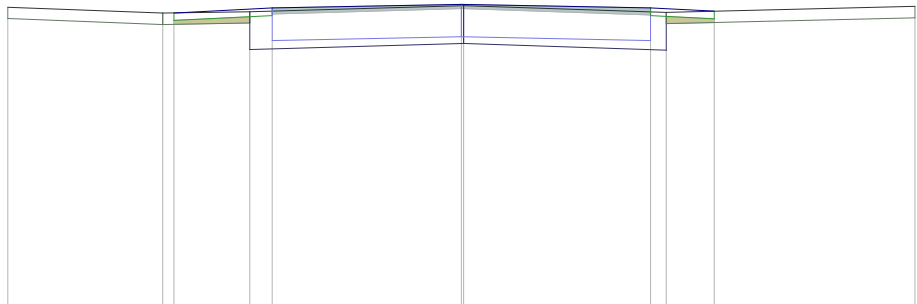

P.P. = 84,00

RZĘDNE PROJ.		87,89	87,96	88,01	87,96	87,92	
RZĘDNE KONS.			87,53	87,58	87,53		
RZĘDNE TEREN	87,97	87,89	87,91	87,99	87,90		87,98
ODLEGŁOŚCI	-6,00	-3,95 -3,80	-2,80 -2,50	0,00 0,03	2,50 2,71	3,35	6,00

Pik = 0+200,00
Skala 1:100/100

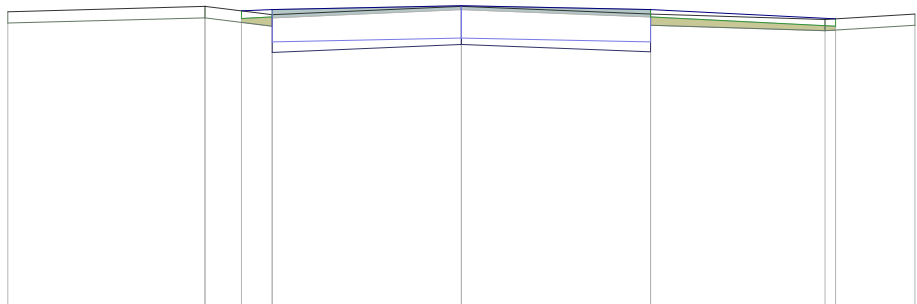

P.P. = 84,00

RZĘDNE PROJ.		87,90	87,92	87,97	87,92	87,80	
RZĘDNE KONS.			87,49	87,54	87,49		
RZĘDNE TEREN	87,89	87,96	87,85	87,96	87,86	87,79	87,86
ODLEGŁOŚCI	-6,00	-3,39 -2,91	-2,50	0,00	2,50	4,81 4,96	6,00

Pik = 0+225,00
 Skala 1:100/100

P.P. = 84,00


RZĘDNE PROJ.		87,83	87,93	87,98	87,93	87,86	
RZĘDNE KONS.			87,50	87,55	87,50		
RZĘDNE TEREN	87,80		87,87	87,94	87,87	87,85	87,91
ODLEGŁOŚCI	-6,00	-4,47	-2,52 -2,50	0,00	2,50	3,97	4,59 6,00

Pik = 0+250,00
 Skala 1:100/100

P.P. = 84,00

RZĘDNE PROJ.		87,82	87,90	87,95	87,90	87,85	
RZĘDNE KONS.			87,47	87,52	87,47		
RZĘDNE TEREN	87,79		87,84	87,91	87,83	87,87	87,64 87,89 87,88
ODLEGŁOŚCI	-6,00	-4,12	-2,55 -2,50	0,00 0,02	2,50	3,38 3,97	4,65 5,27 5,66


Pik = 0+275,00
Skala 1:100/100

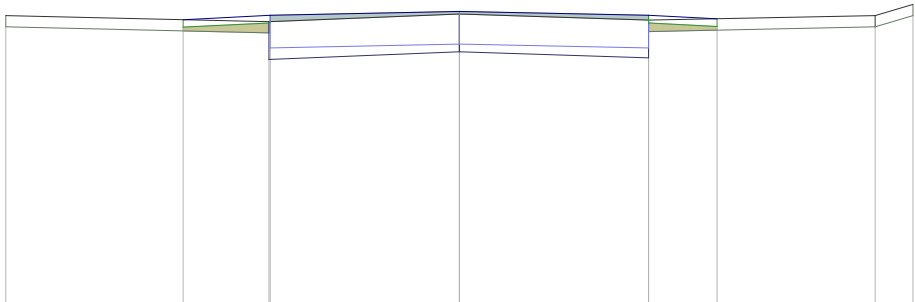

P.P. = 84,00

RZĘDNE PROJ.		87,76	87,81	87,86	87,81	87,77	
RZĘDNE KONS.			87,38	87,43	87,38		
RZĘDNE TEREN	87,81		87,73	87,83	87,75		87,81
ODLEGŁOŚCI	-6,00	-3,65	-2,52 -2,50	0,00	2,50	3,41	5,50 6,00


Pik = 0+300,00
Skala 1:100/100

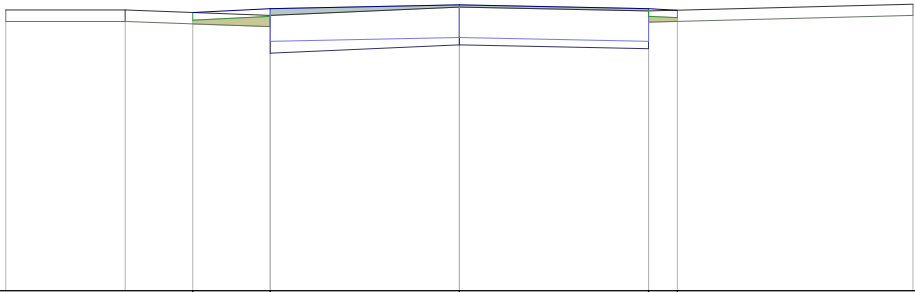

P.P. = 84,00

RZĘDNE PROJ.		87,68	87,73	87,78	87,73	87,71	
RZĘDNE KONS.			87,30	87,35	87,30		
RZĘDNE TEREN	87,71	87,71	87,64	87,75	87,70		87,79
ODLEGŁOŚCI	-6,00	-4,42	-3,53 -2,50	0,00	2,50 2,88		6,00


Pik = 0+325,00
Skala 1:100/100

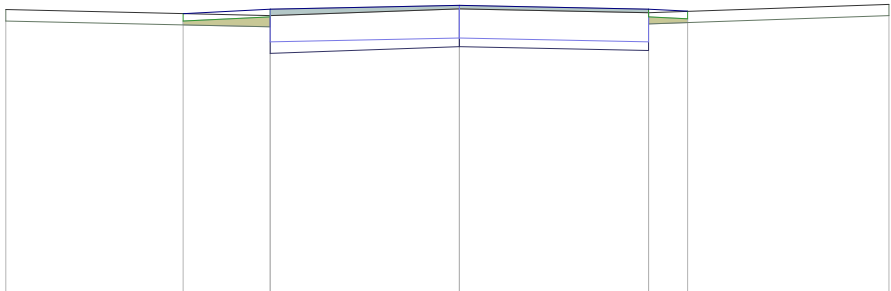

P.P. = 84,00

RZĘDNE PROJ.		87,69	87,74		87,79		87,74	87,72	
RZĘDNE KONS.				87,31		87,36		87,31	
RZĘDNE TEREN	87,74		87,66		87,75		87,70		87,81
ODLEGŁOŚCI	-6,00	-3,65	-2,50		0,00		2,50	3,02	5,68


Pik = 0+350,00
Skala 1:100/100

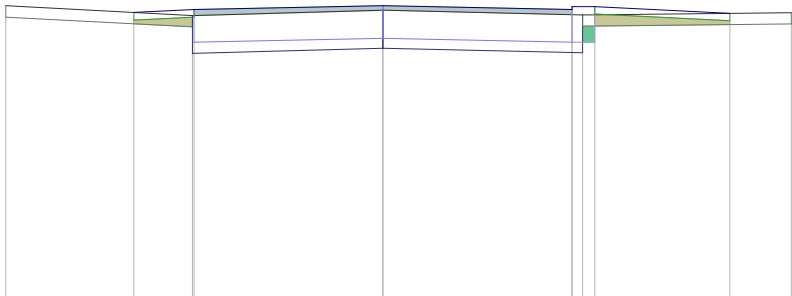

P.P. = 84,00

RZĘDNE PROJ.		87,79	87,83		87,88		87,83	87,87	87,78
RZĘDNE KONS.			87,40		87,45		87,40	87,40	
RZĘDNE TEREN	87,88		87,75		87,82		87,76		87,79
ODLEGŁOŚCI	-4,99	-3,30	-2,52	-2,50	0,00		2,50	2,64	4,59
							2,80		5,40


Pik = 0+370,26
Skala 1:100/100

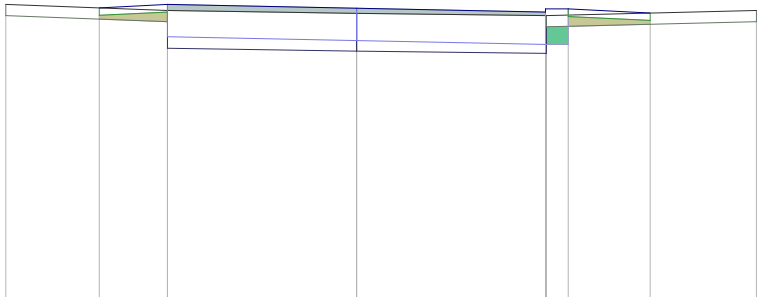

P.P. = 84,00

RZĘDNE PROJ.		87,86	87,91		87,86		87,81	87,85	87,85	87,79	
RZĘDNE KONS.			87,48		87,43		87,38	87,38			
RZĘDNE TEREN	87,91		87,83		87,79		87,76			87,83	
ODLEGŁOŚCI	-4,64	-3,40	-2,50		0,00		2,50	2,51	2,80	3,88	5,29

Pik = 0+377,00
Skala 1:100/100

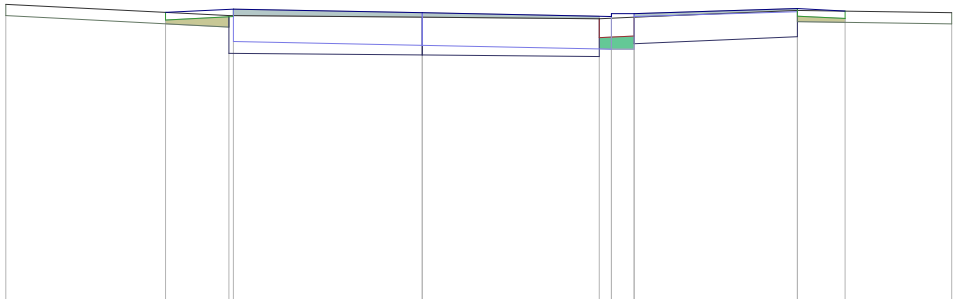

P.P. = 84,00

RZĘDNE PROJ.		87,84	87,89		87,84		87,79	87,83	87,83	87,89	87,86
RZĘDNE KONS.			87,46		87,41		87,36	87,36	87,79	87,85	
RZĘDNE TEREN	87,95		87,80		87,78		87,76	87,78		87,87	87,84
ODLEGŁOŚCI	-5,51	-3,40	-2,56	-2,50	0,00		2,34	2,50	2,80	4,96	5,59

Pik = 0+391,02
Skala 1:100/100

P.P. = 84,00

RZĘDNE PROJ.		87,88 87,87		87,87		87,80		87,75 87,82 87,82		87,86
RZĘDNE KONS.		87,83		87,83 87,44		87,37		87,32 87,35 87,35 87,78		87,82
RZĘDNE TEREN	87,82	87,89		87,87		87,82	87,81	87,82 87,83		87,89
ODLEGŁOŚCI	-10,08	-8,66 -8,48		-3,60 -2,88		0,00	1,20	2,50 2,80		5,00

Pik = 0+400,00
Skala 1:100/100

P.P. = 84,00

RZĘDNE PROJ.	87,84 87,82			87,87		87,80		87,75 87,81
RZĘDNE KONS.		87,78		87,83 87,44		87,37		87,32 87,34 87,34
RZĘDNE TEREN	87,83 87,86	87,86		87,84		87,80	87,78	87,79 87,80
ODLEGŁOŚCI	-12,75 -12,48 -12,10			-3,25 -3,15		0,00	0,86	2,50 2,80

Pik = 0+408,50
Skala 1:100/100

P.P. = 84,00

RZĘDNE PROJ.	87,87	87,80		87,90		87,84		87,79 87,83 87,83		87,93
RZĘDNE KONS.		87,76		87,86 87,47		87,41		87,36 87,36		
RZĘDNE TEREN	87,87	87,87		87,84		87,86		87,87		87,93
ODLEGŁOŚCI	-10,00 -9,93	-8,46		-3,25	-2,55	0,00	1,43	2,50 2,80		4,82 5,00


Pik = 0+425,00
Skala 1:100/100

P.P. = 84,00

RZĘDNE PROJ.		87,98 88,00 88,00 87,96		87,91		87,86 87,90 87,90		87,86
RZĘDNE KONS.		87,53 87,53		87,48		87,43 87,43		
RZĘDNE TEREN	87,96	87,98 87,94		87,88	87,85			87,87
ODLEGŁOŚCI	-6,00	-3,26 -3,18 -2,80 -2,50		0,00	1,44	2,50 2,80	3,52	6,00


Pik = 0+445,76
 Skala 1:100/100

P.P. = 84,00

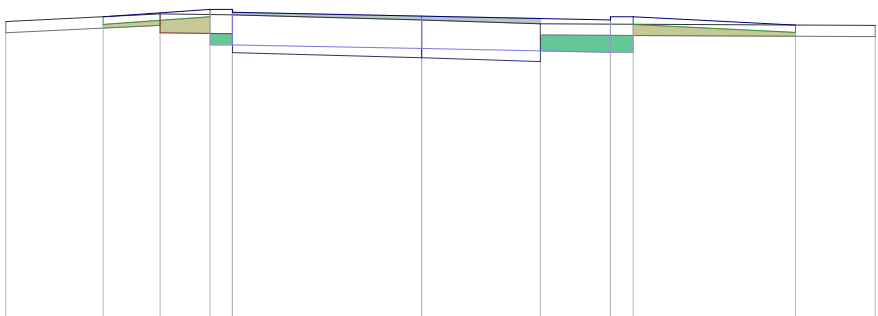RZĘDNE PROJ.										
RZĘDNE KONS.										
RZĘDNE TEREN										
ODLEGŁOŚCI										


Pik = 0+461,73
 Skala 1:100/100

P.P. = 84,00

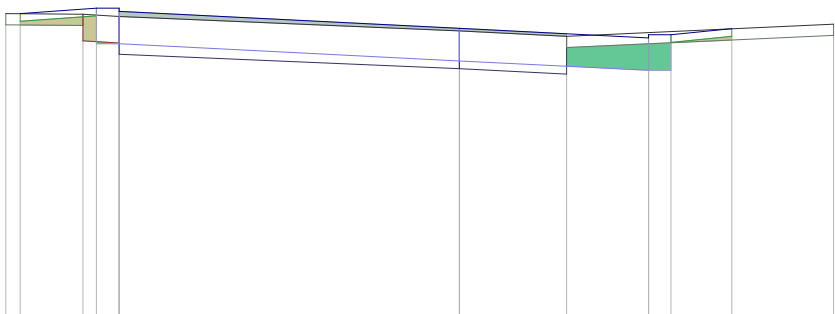RZĘDNE PROJ.										
RZĘDNE KONS.										
RZĘDNE TEREN										
ODLEGŁOŚCI										


Pik = 0+477,70
 Skala 1:100/100

P.P. = 84,00

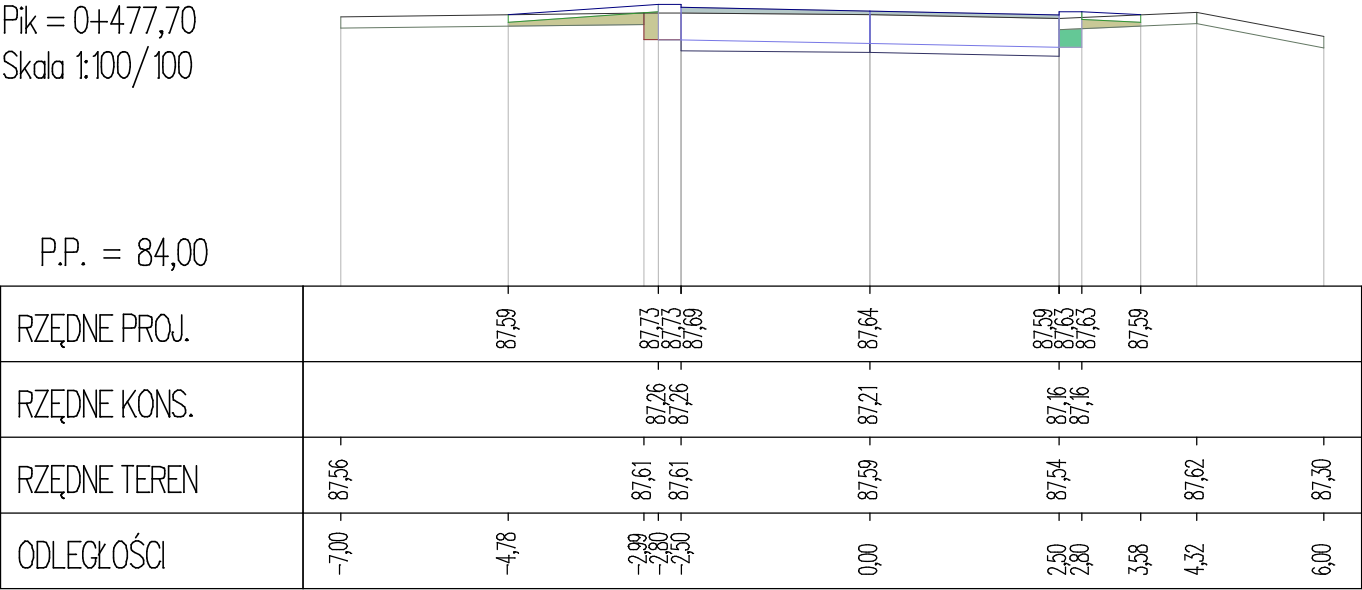


Pik = 0+505,25
 Skala 1:100/100

P.P. = 84,00

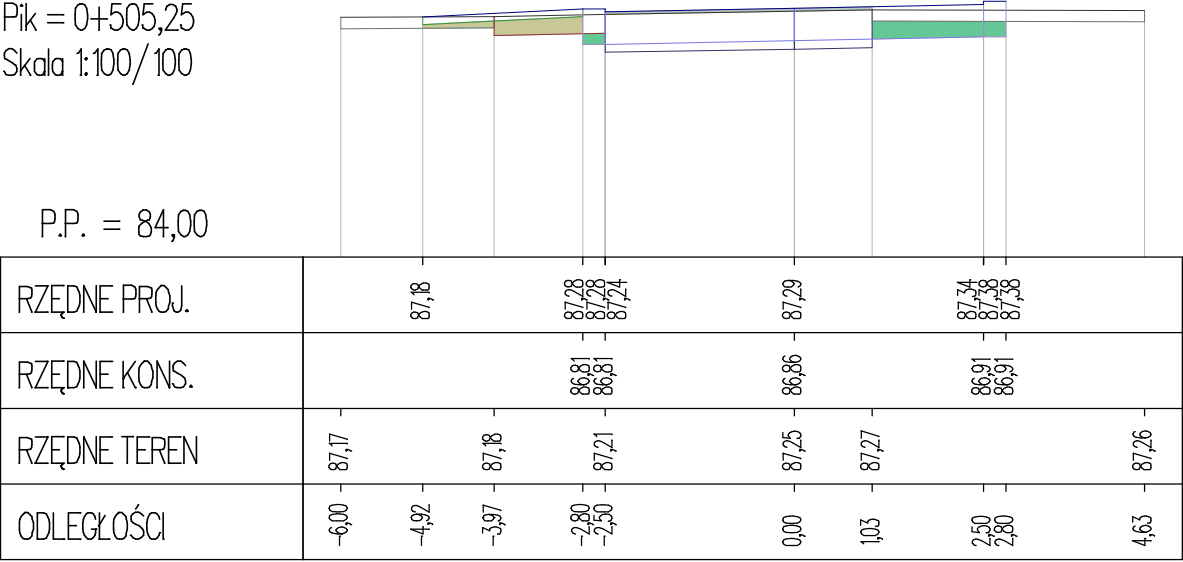


Pik = 0+514,90
Skala 1:100/100

P.P. = 84,00

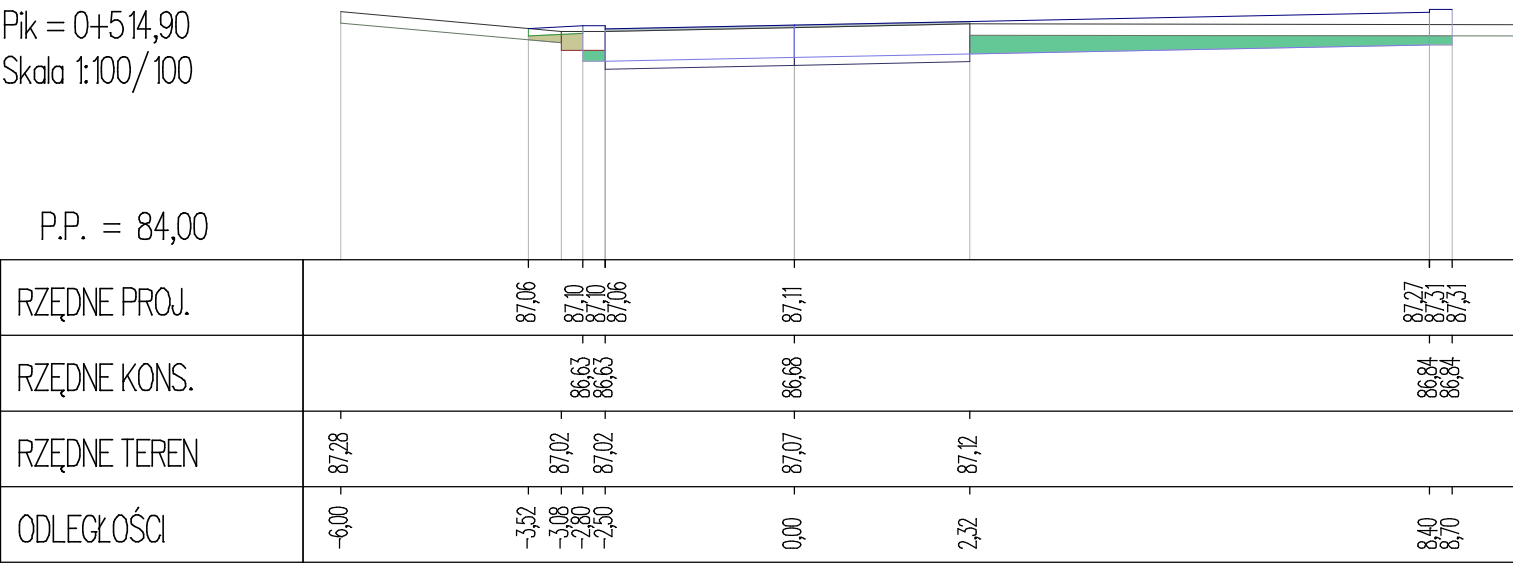


Pik = 0+524,56
Skala 1:100/100

P.P. = 83,00

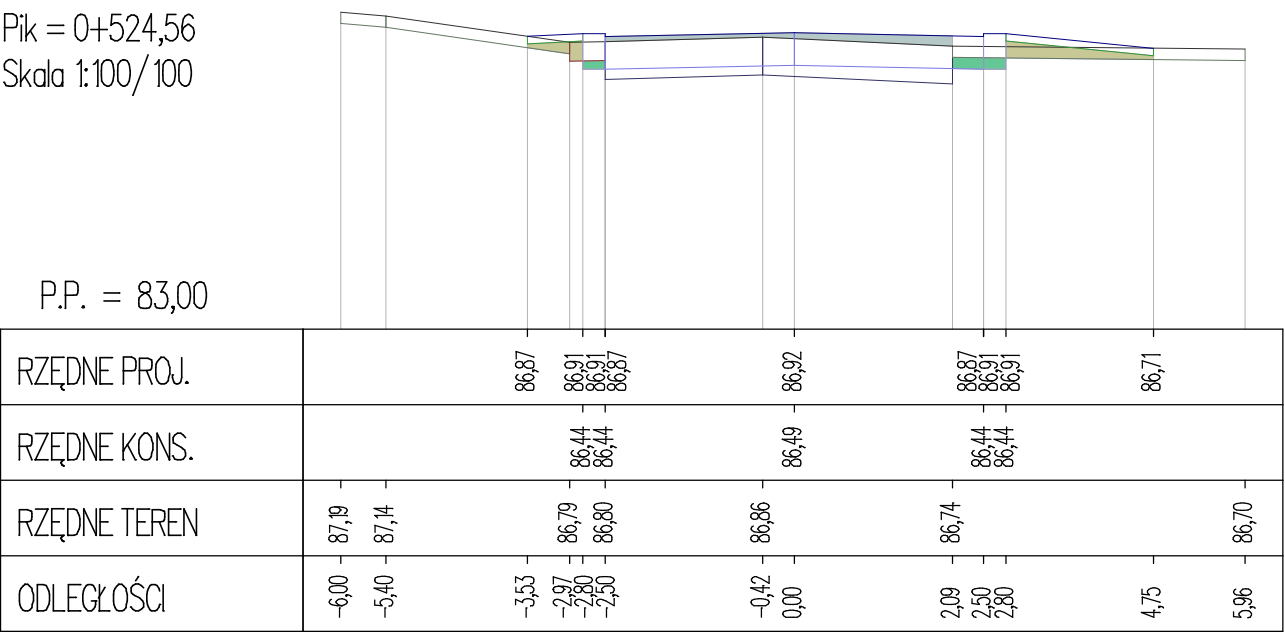


Pik = 0+550,00
Skala 1:100/100

P.P. = 83,00

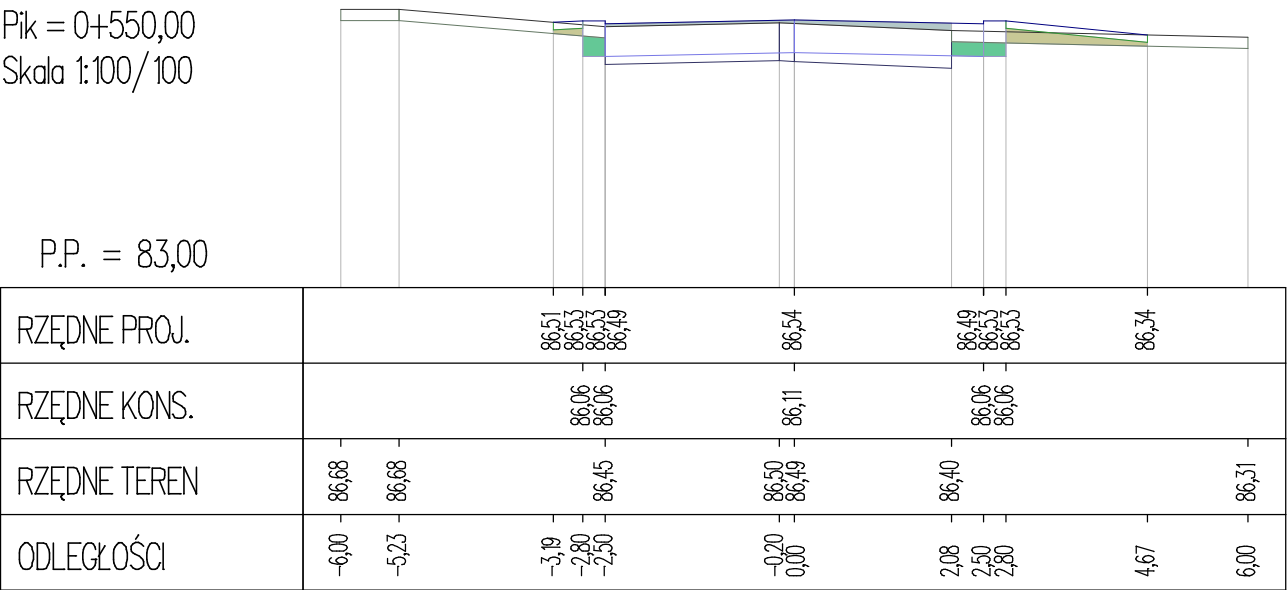


Pik = 0+575,00
Skala 1:100/100

P.P. = 83,00

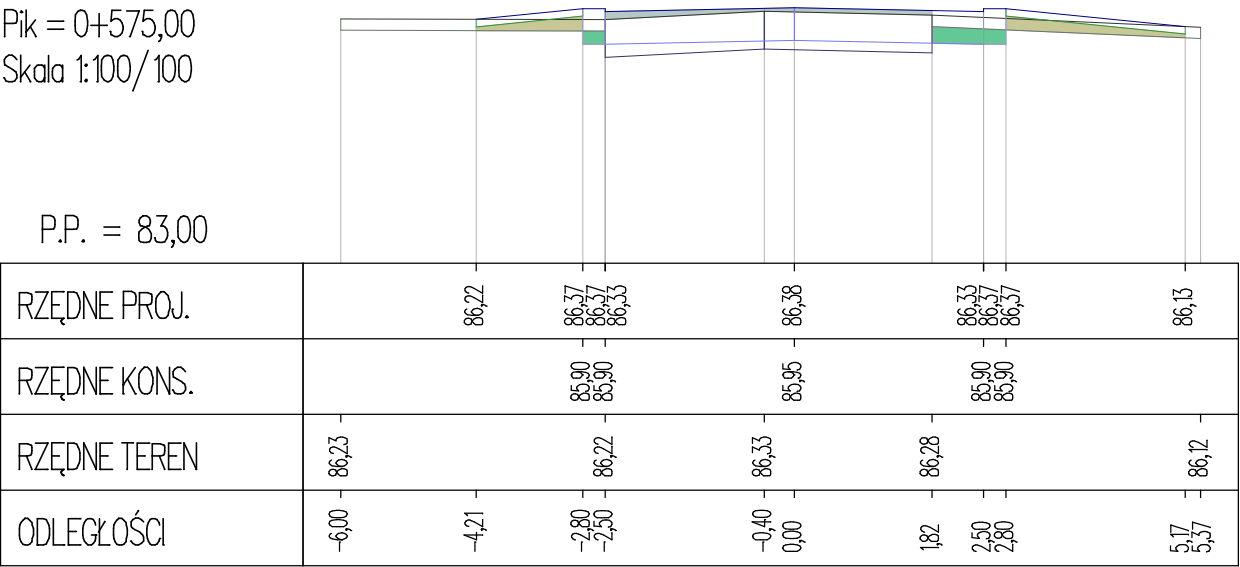


Pik = 0+600,00
Skala 1:100/100

P.P. = 83,00

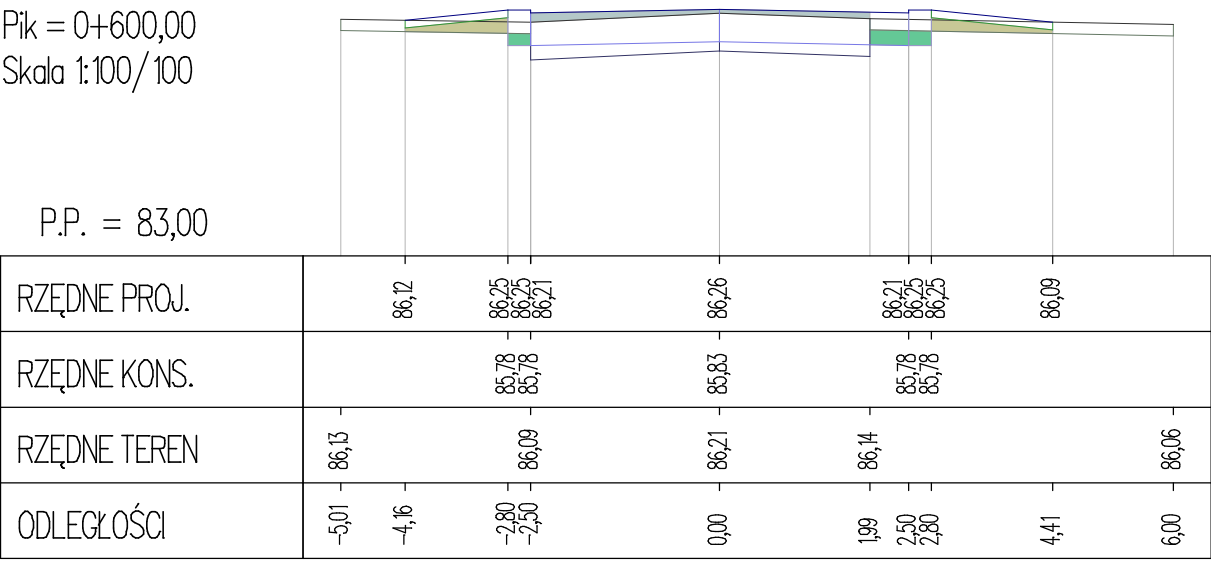


Pik = 0+625,00
Skala 1:100/100

P.P. = 83,00

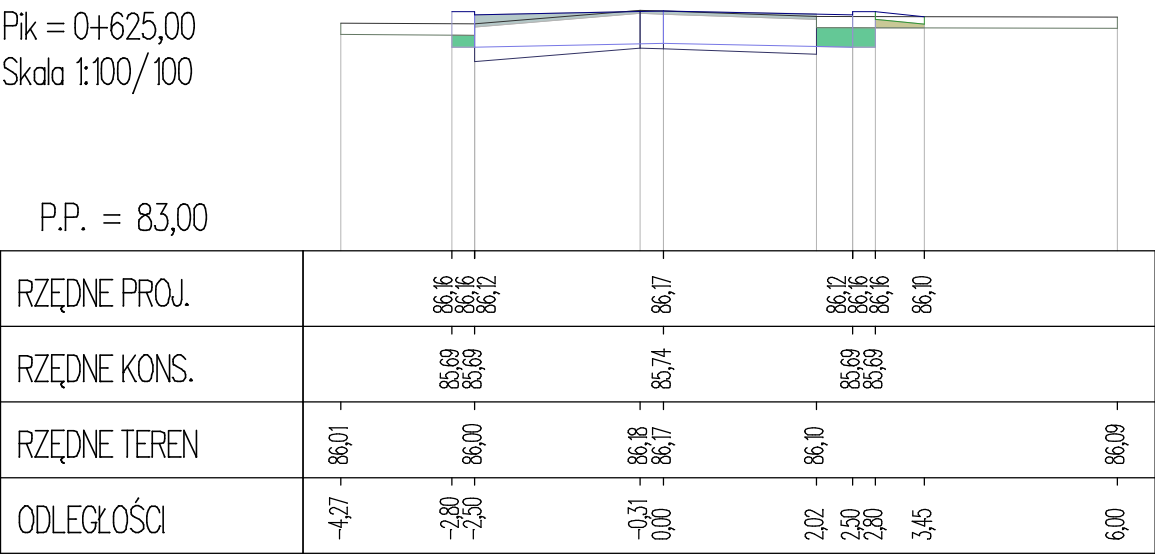


Skala 1:100/100

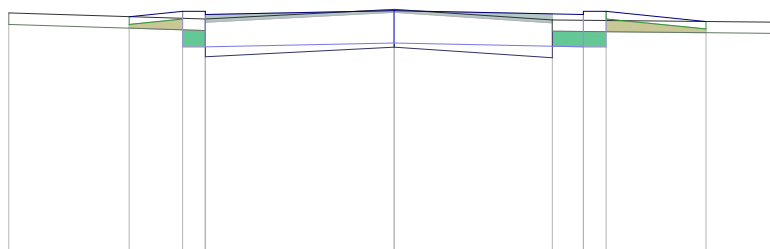

P.P. = 83,00

RZĘDNE PROJ.		86,11	86,18 86,18 86,14		86,19		86,14 86,18 86,18		86,05
RZĘDNE KONS.			85,71 85,71		85,76		85,71 85,71		
RZĘDNE TEREN	- 86,16		- 86,08		- 86,21		- 86,07		- 86,04
ODLEGŁOŚCI	- 5,10	- 3,51	- 2,80 - 2,50		0,00		2,09 2,50 2,80		4,12 5,07


Skala 1:100/100

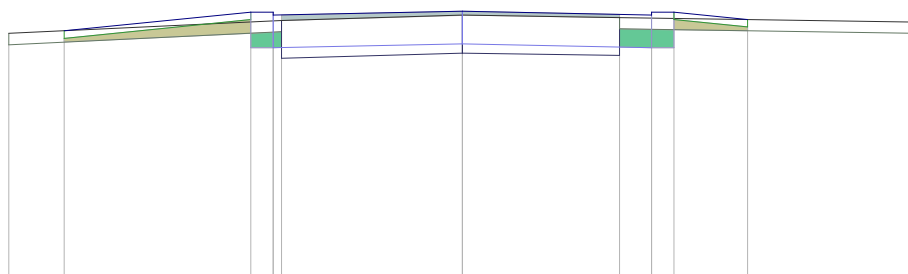

P.P. = 83,00

RZĘDNE PROJ.	86,28	86,53	86,53	86,49	86,54	86,49	86,53	86,53	86,43
RZĘDNE KONS.			86,06	86,06	86,11		86,06	86,06	
RZĘDNE TEREN	86,25			86,42	86,49	86,46			86,40
ODLEGŁOŚCI	-6,00	-5,27	-2,80	-2,50	0,00	2,08	2,50	2,80	3,77
			-2,39						6,00

Pik = 0+695,08
Skala 1:100/100

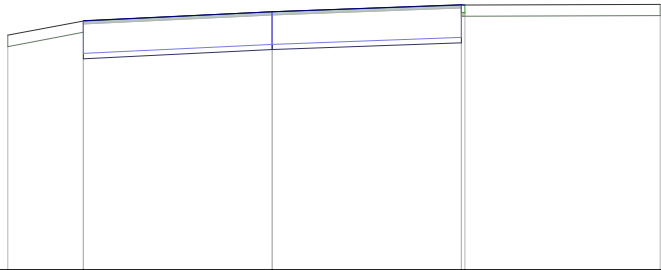

P.P. = 83,00

RZĘDNE PROJ.		86,29	86,41	86,50 86,50	
RZĘDNE KONS.		85,86	85,98	86,07	
RZĘDNE TEREN	86,10	86,29	86,41	86,50	86,51
ODLEGŁOŚCI	-3,50	-2,50	0,00	2,50 2,55	5,13