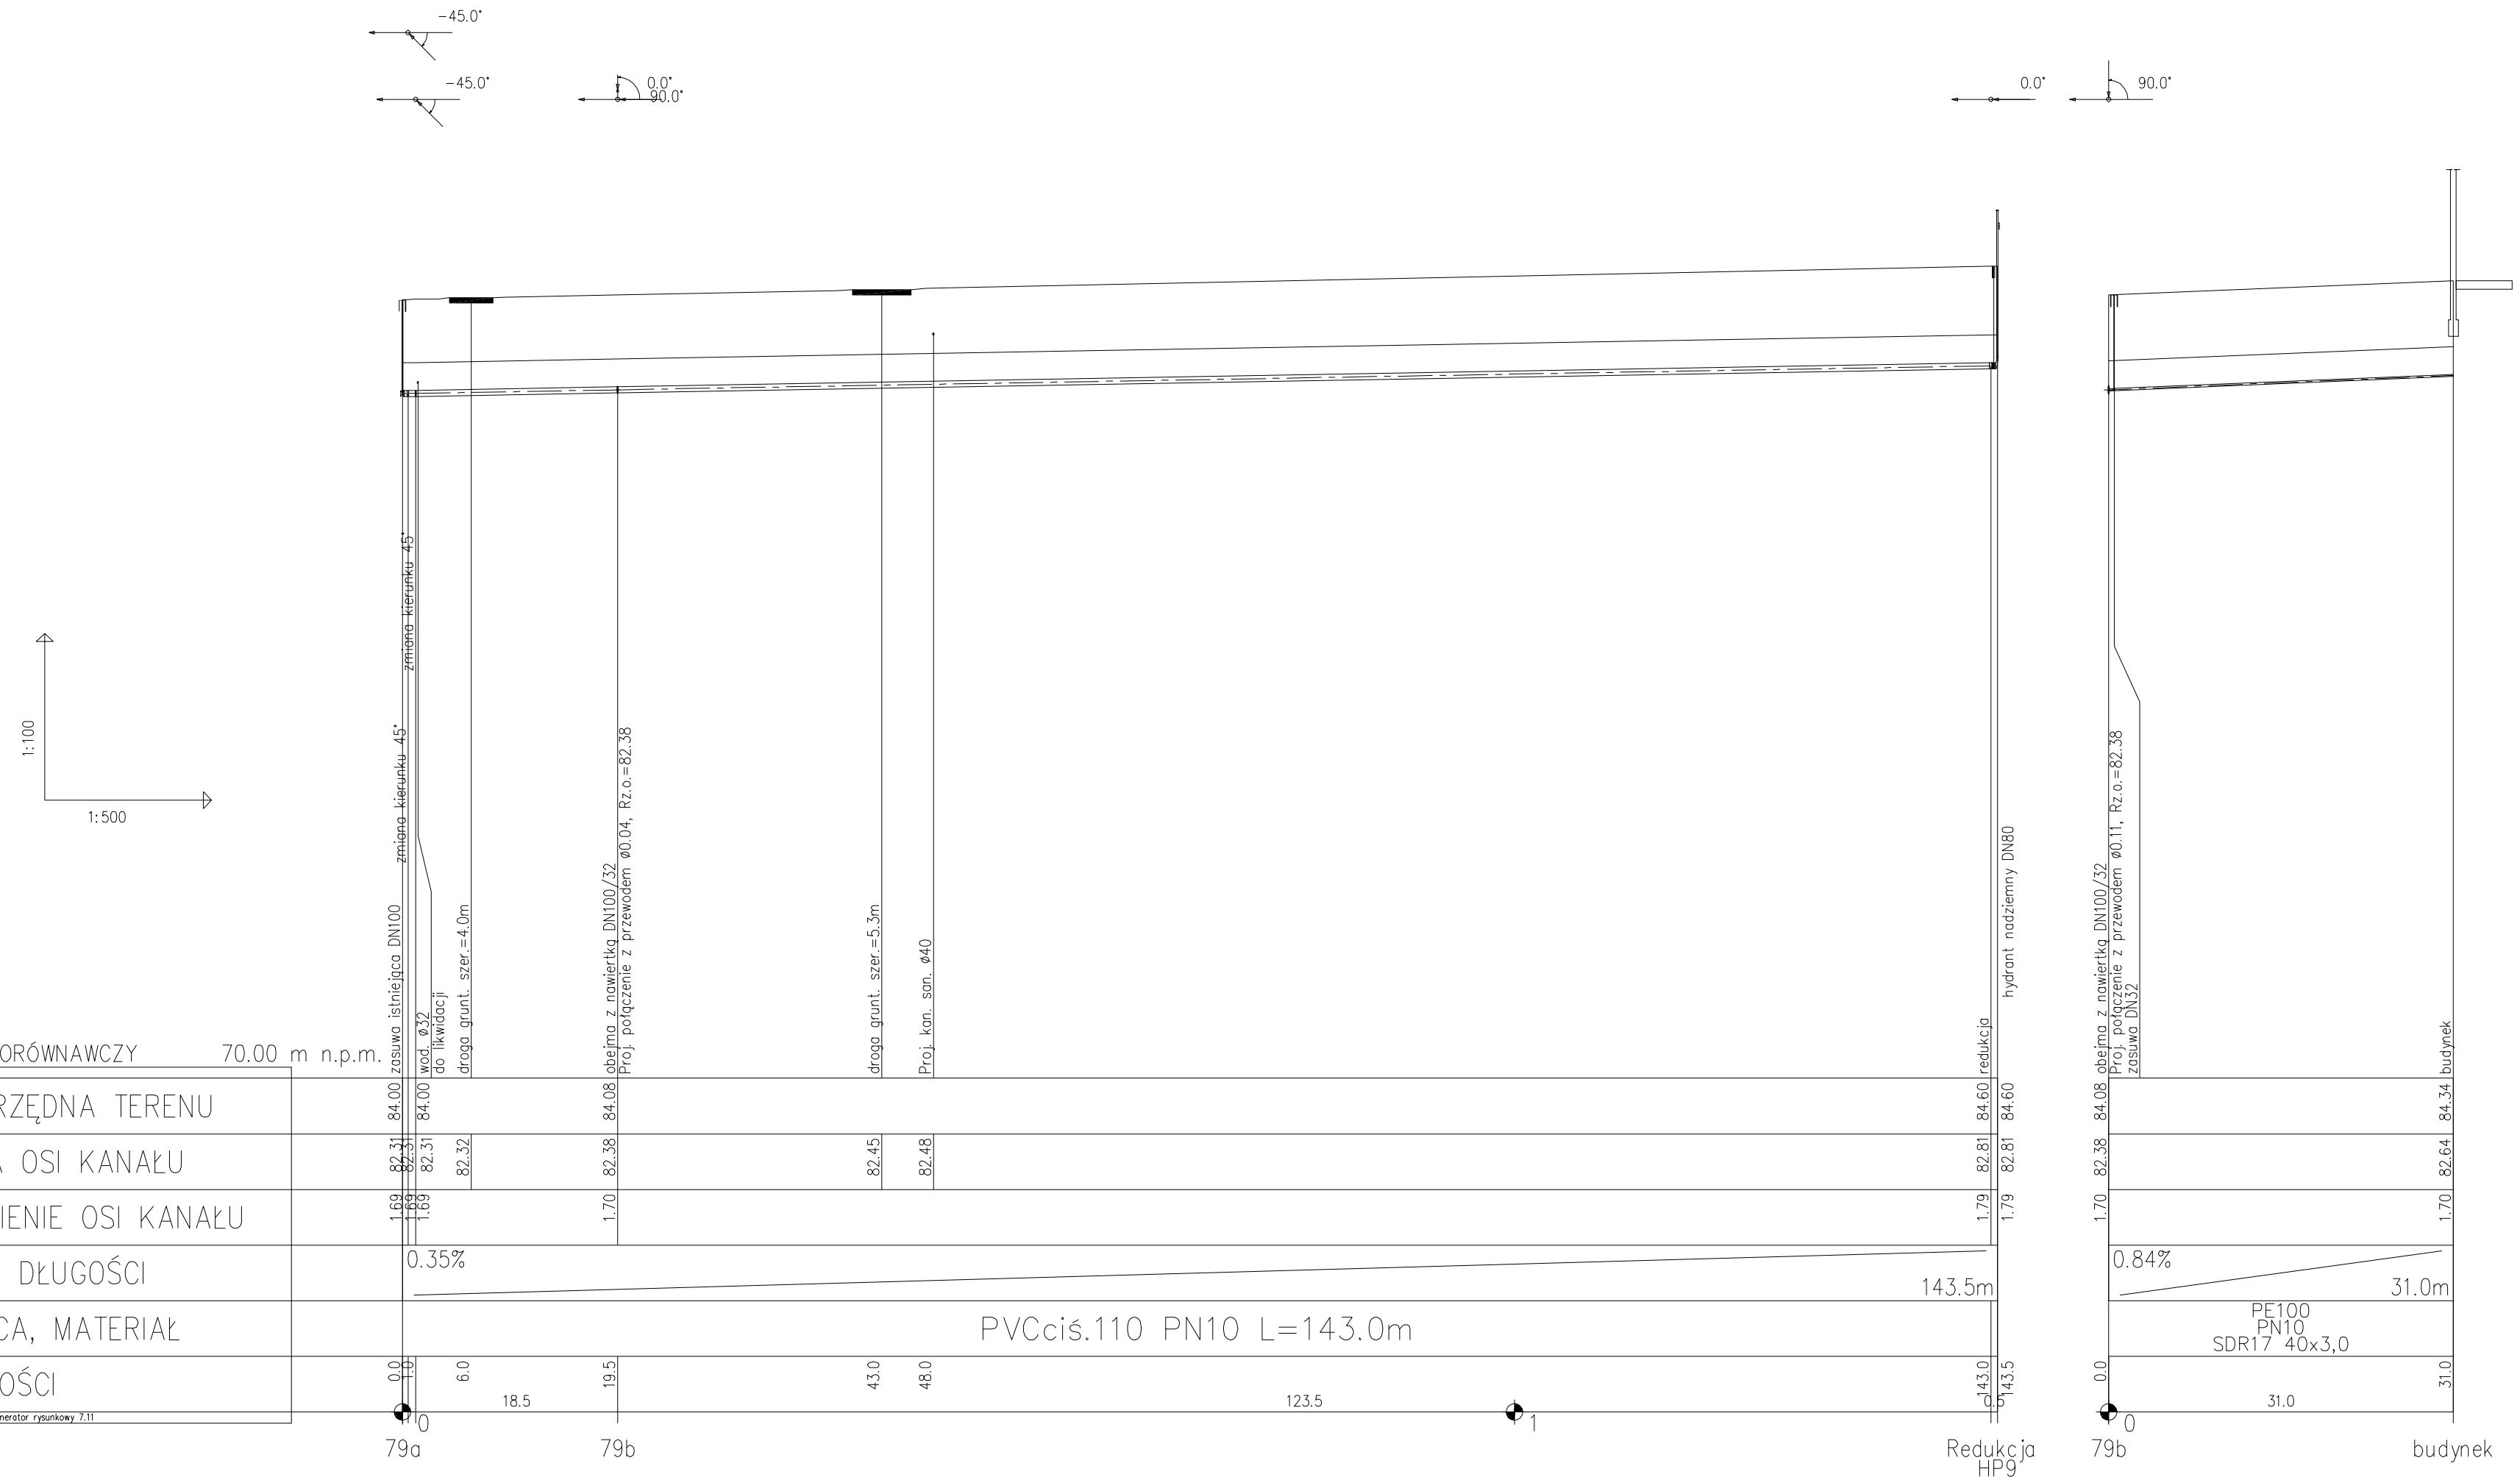

ZAKŁAD USŁUG TECHNICZNYCH "ZEN" TORUŃ ul.Bartnicza7, 87-100 Toruń, tel. 607096176	
Właściciele działki:	Właściciele wg załączonego wykazu
Inwestor	Gmina Inowrocław
Obiekt:	SIEĆ I PRZYŁĄCZA KANALIZACJI SANITARNEJ ORAZ SIEĆ WODOCIĄGOWA Z PRZYŁĄCZAMI
Branża:	Sanitarn
Adres:	m.GNOJNO gm.Inowrocław
Temat:	PROFIL WODOCIĄGU - ODCINEK 79a-HP9
Skala:	1:100/50
Projektował:	Zenon Barski — UAN-KZ-7210/385/87
Sprawdził:	inż.Zbigniew Lewandowski — WRR-I-7131 -14/02
Nr rys.:	21
Data:	Toruń 22.11.2013