


- LEGENDA
- OGRODZENIE
 - KANALIZACJA GRAWITACYJNA
 - KANALIZACJA CIŚNIENIOWA

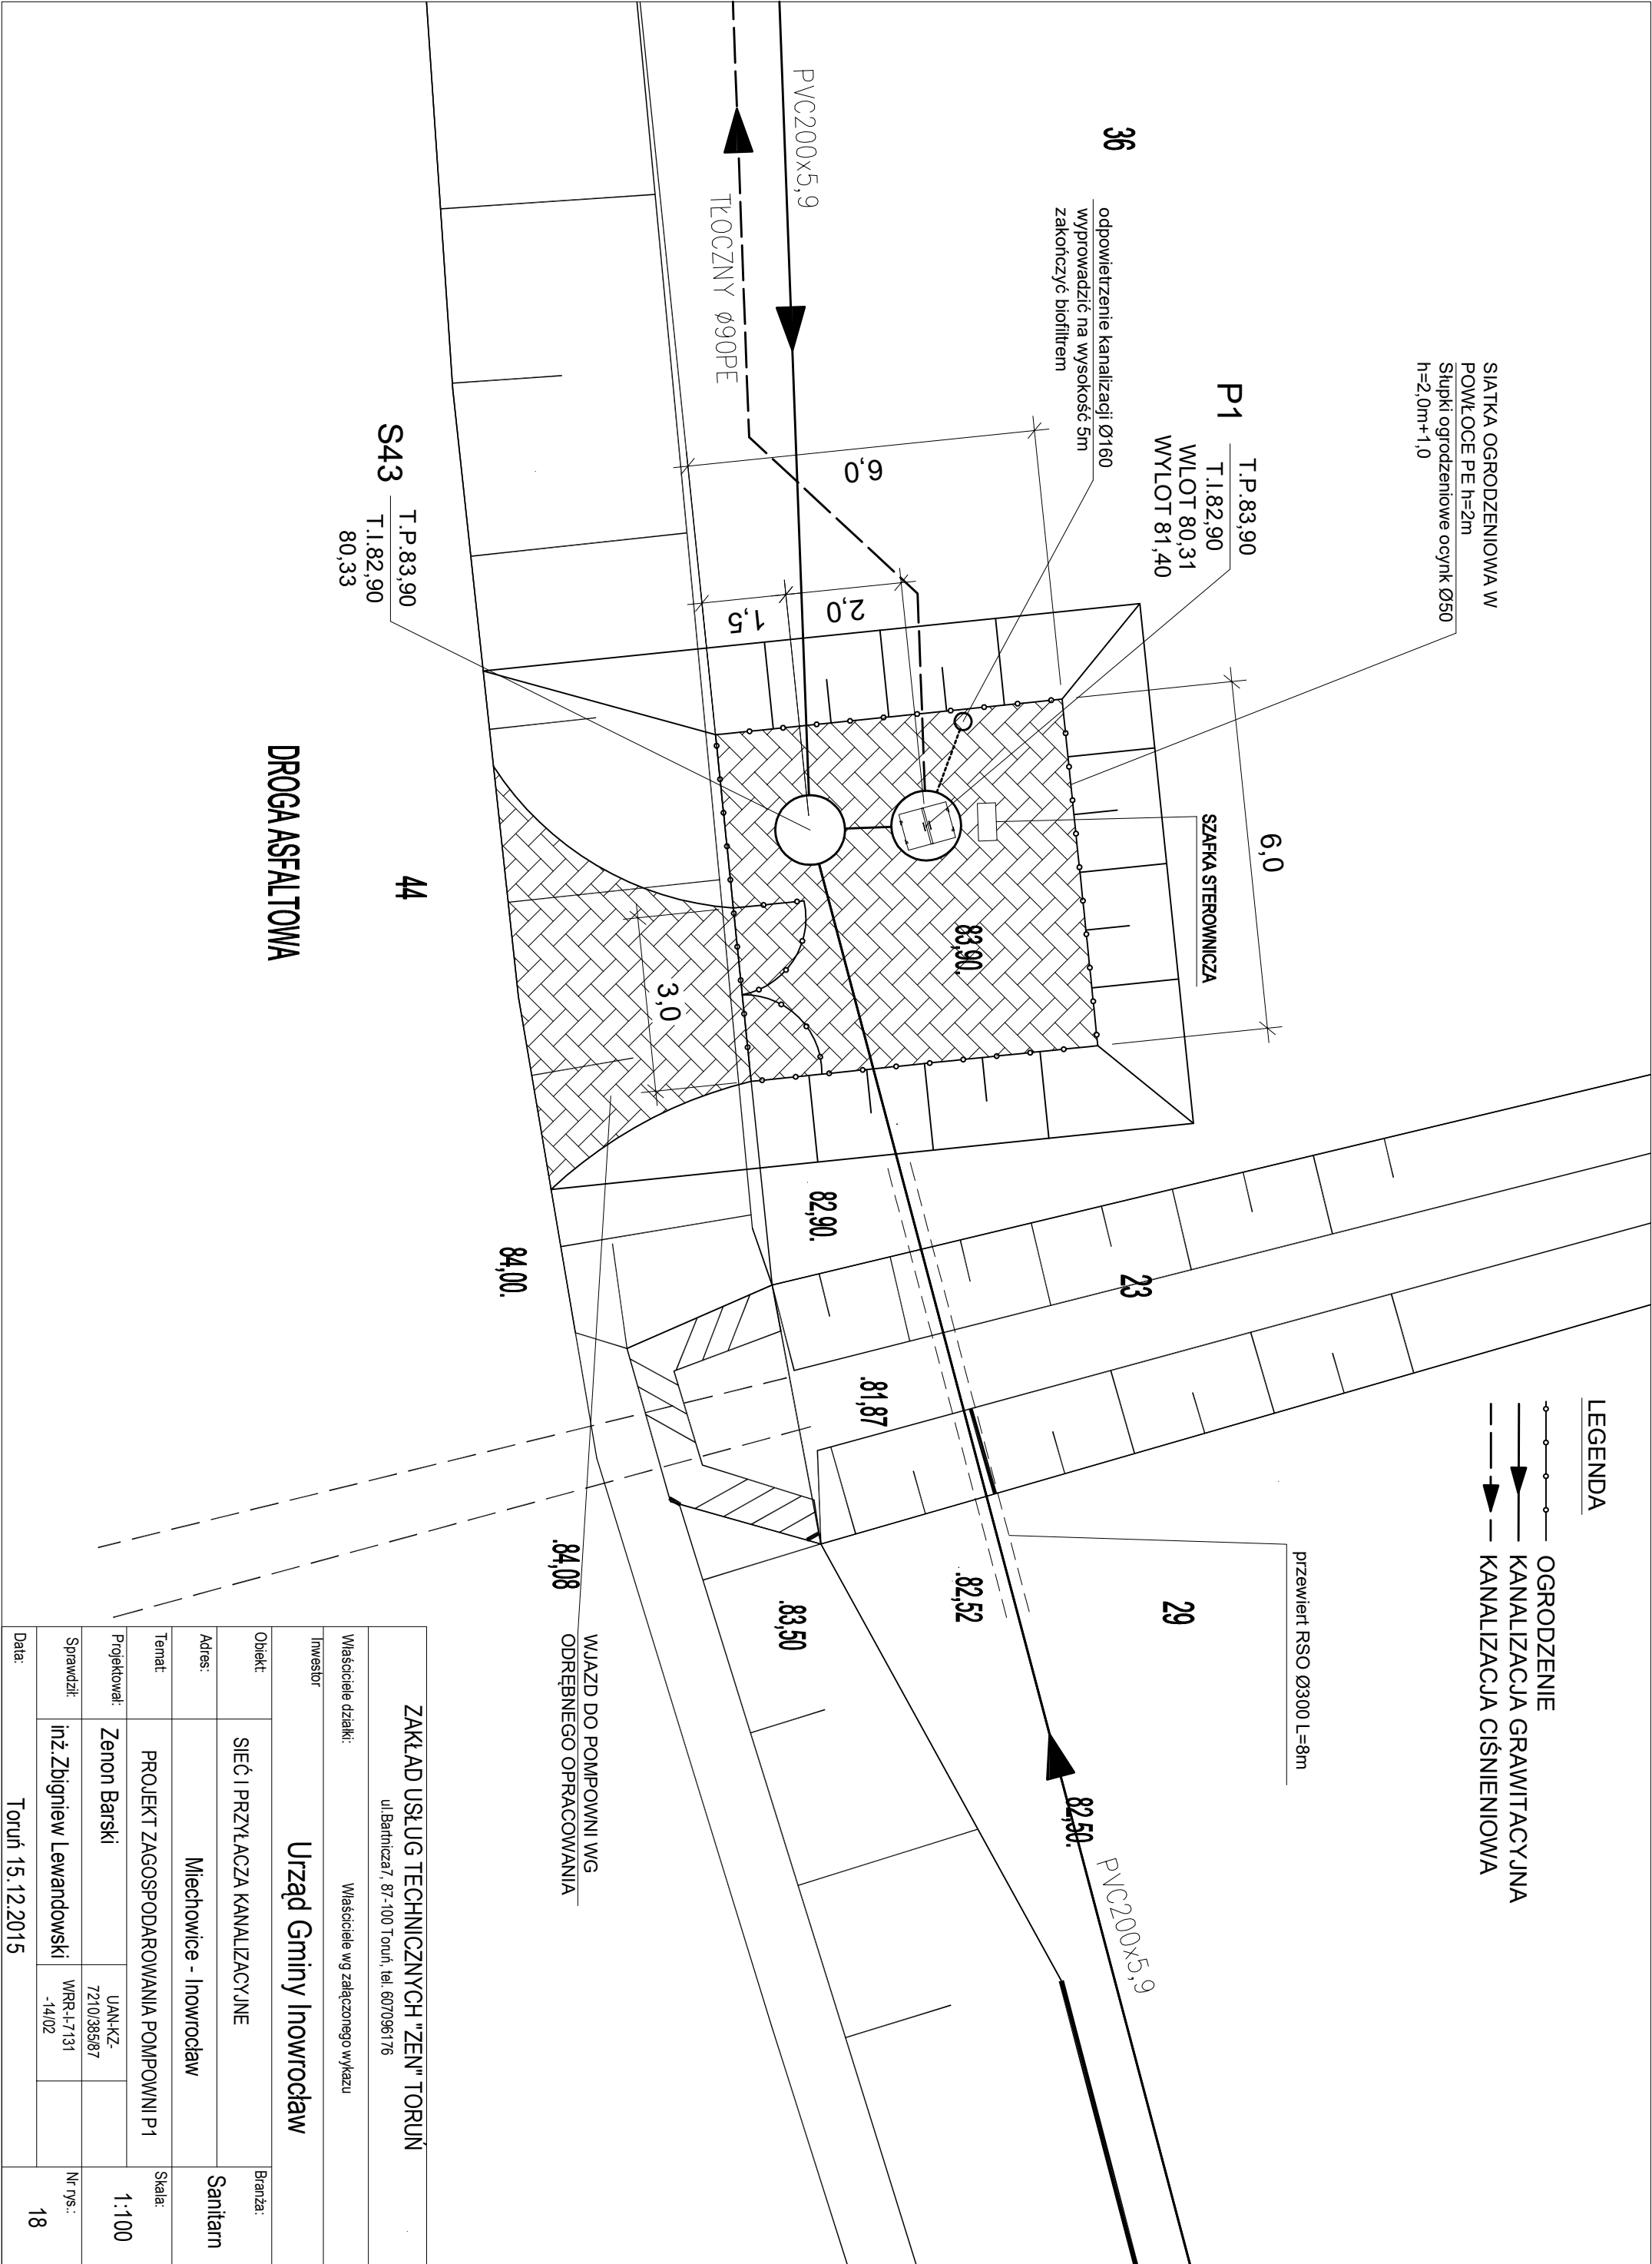

ZAKŁAD USŁUG TECHNICZNYCH "ZEN" TORUŃ				
ul. Bartnicza 7, 87-100 Toruń, tel. 607096176				
Właściciele działki:		Właściciele wg załączonego wykazu		
Inwestor				
Urząd Gminy Inowrocław				
Obiekt:	SIEĆ I PRZYLĄCZA KANALIZACYJNE			Branża:
Adres:	Miechowice - Inowrocław			Sanitarn
Temat	PROJEKT ZAGOSPODAROWANIA POMPOWNI P1			Skala:
Projektował:	Zenon Barski	UAM-KZ-7210/385/87		1:100
Sprawdził:	inż. Zbigniew Lewandowski	WRR-I-7131-14/02		Nr rys.:
Data:	Toruń 15.12.2015			18