MAPA SYTUACYJNO-WYSOKOŚCIOWA
DO CELÓW PROJEKTOWYCH
SKALA 1 : 500

Województwo : kujawsko-pomorskie
Powiat : inowrocławski
Miasto : Inowrocław
Obręb : VII - KM 90
Gmina : Inowrocław
Obręb : Mechowice

Ks. mb. : GI /10/2005
ID : 6640.235.2015
Mapa : 5-5-XXV-a-1 ; a-2
Układ współrzędnych "2000"
Poziom odniesienia : "Amsterdam"

MAPA WYKONANA BEZ USTALENIA OBSZARÓW GRUNTOWYCH.

Na mocy art. 5 ust. 1 pkt. 1 ustawy z dnia 7 lipca 1994 r. o gospodarce nieruchomościami (Dz. U. z 2004 r. Nr 261, poz. 2603 z późn. zmianami) nie ustanawia się obszarów ograniczonego użytkowania

LEGENDA

- RUROCIĄG TŁOCZNY
- KANAŁ GRAWITACYJNY
- PD11 POMPOWNIA PRZYDOMOWA
- PRZEPUST

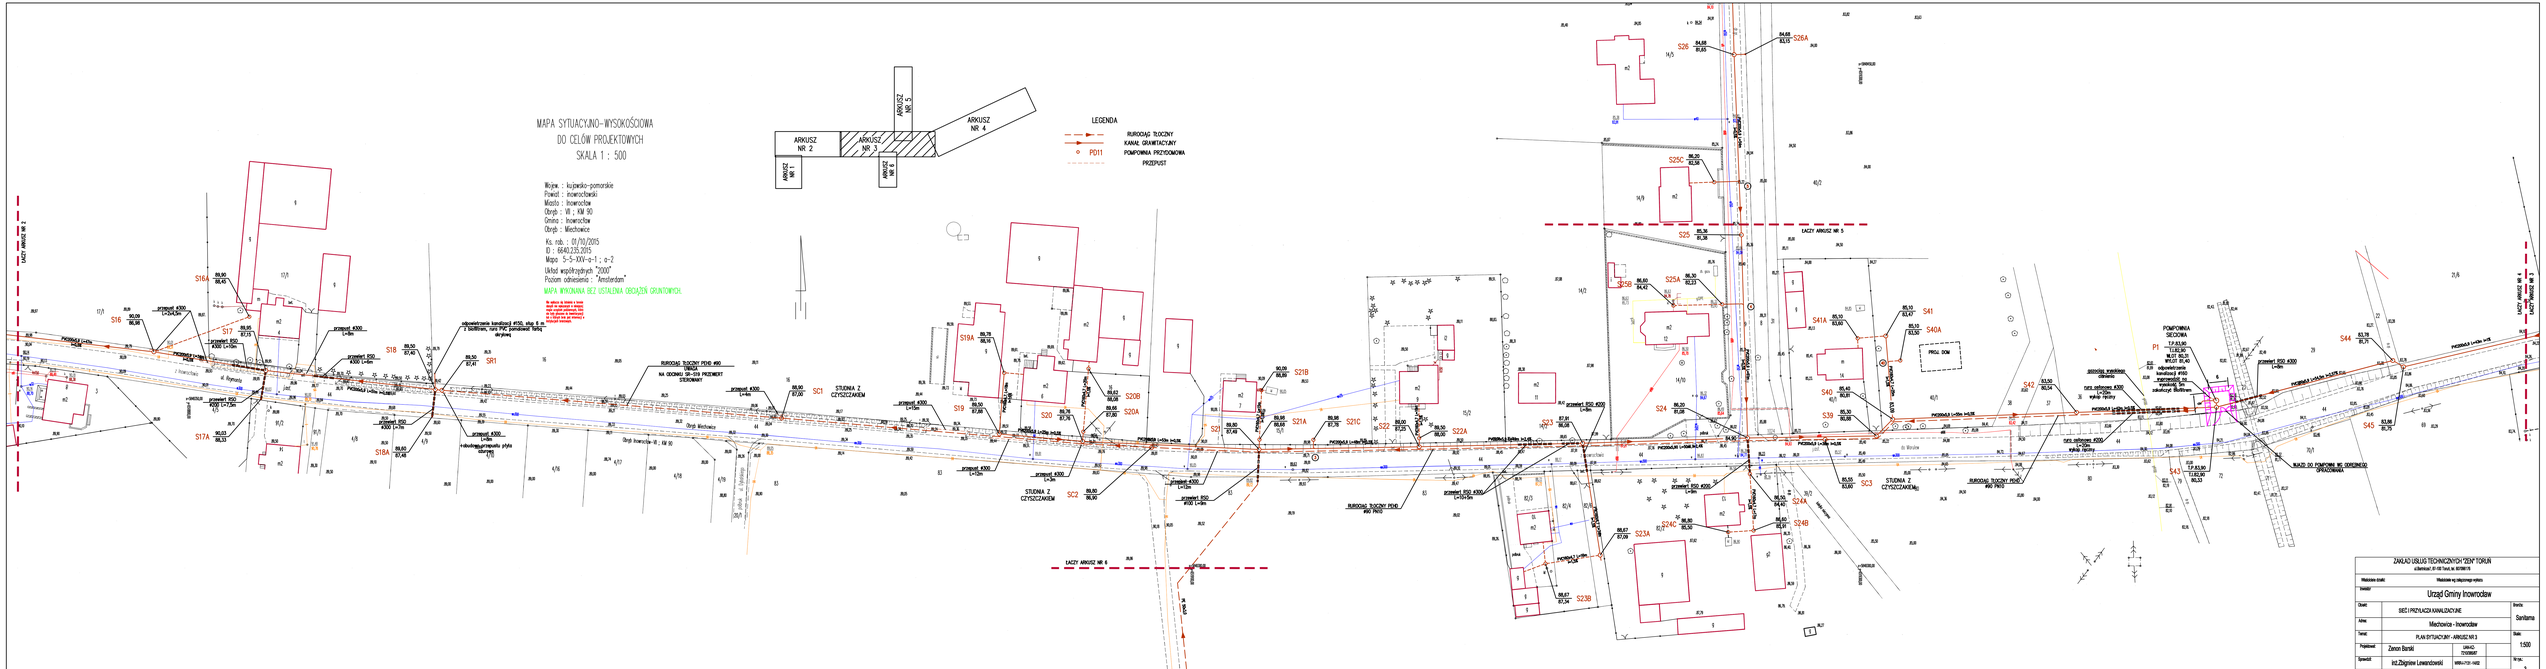
ŁĄCZY ARKUSZ NR 5
ŁĄCZY ARKUSZ NR 6
S16
S17
S17A
S18
S18A
S19
S19A
S20
S20A
S20B
S21
S21A
S21B
S21C
S22
S22A
S23
S23A
S23B
S24
S24A
S24B
S24C
S25
S25A
S25B
S26
S26A
S39
S40
S40A
S41
S41A
S42
S43
S44
S45
SC1
SC2
SC3
SR1
P1
STUDNIA Z CZYSZCZARKĄ
RUROCIĄG TŁOCZNY PD40 -90 PRO
RUROCIĄG TŁOCZNY PD40 -90 PRO
RUROCIĄG TŁOCZNY PD40 -90 PRO
RUROCIĄG TŁOCZNY PD40 -90 PRO
NA ODCINKU 0R-S19 PRZEWIERT STEROWANY
odpowietrzenie kanalizacji Ø150, ulica 6 m z 2 Studniami, rura PVC (ponadowa) farba akrylowa
POMPOWNIA SECOWA
T.P.83,90
T.U.82,90
W.U.T. 80,10
W.U.T. 80,10
odpowietrzenie kanalizacji Ø160 z wyposażeniem na wysokość 3m, zakończone Studniami
PROJ. SOW
Droga Inowrocław - Gł. 90
Droga Mechowice
