


gmina: Inowrocław

Skala 1 : 1000

STAROSTA INOWROCŁAWSKI
 Poswiadcza się zgodność niniejszej kopii z treścią materiału
 państwowego zasobu geodezyjnego i kartograficznego
 Nazwa materiału zasobu
 Identyfikator ewidencyjny materiału zasobu
 2018-01-31
 Data wykonania kopii
 Imię, nazwisko i podpis osoby reprezentującej organ

z up. STAROSTY
 Marcin Wisniewski
 SPECJALISTA

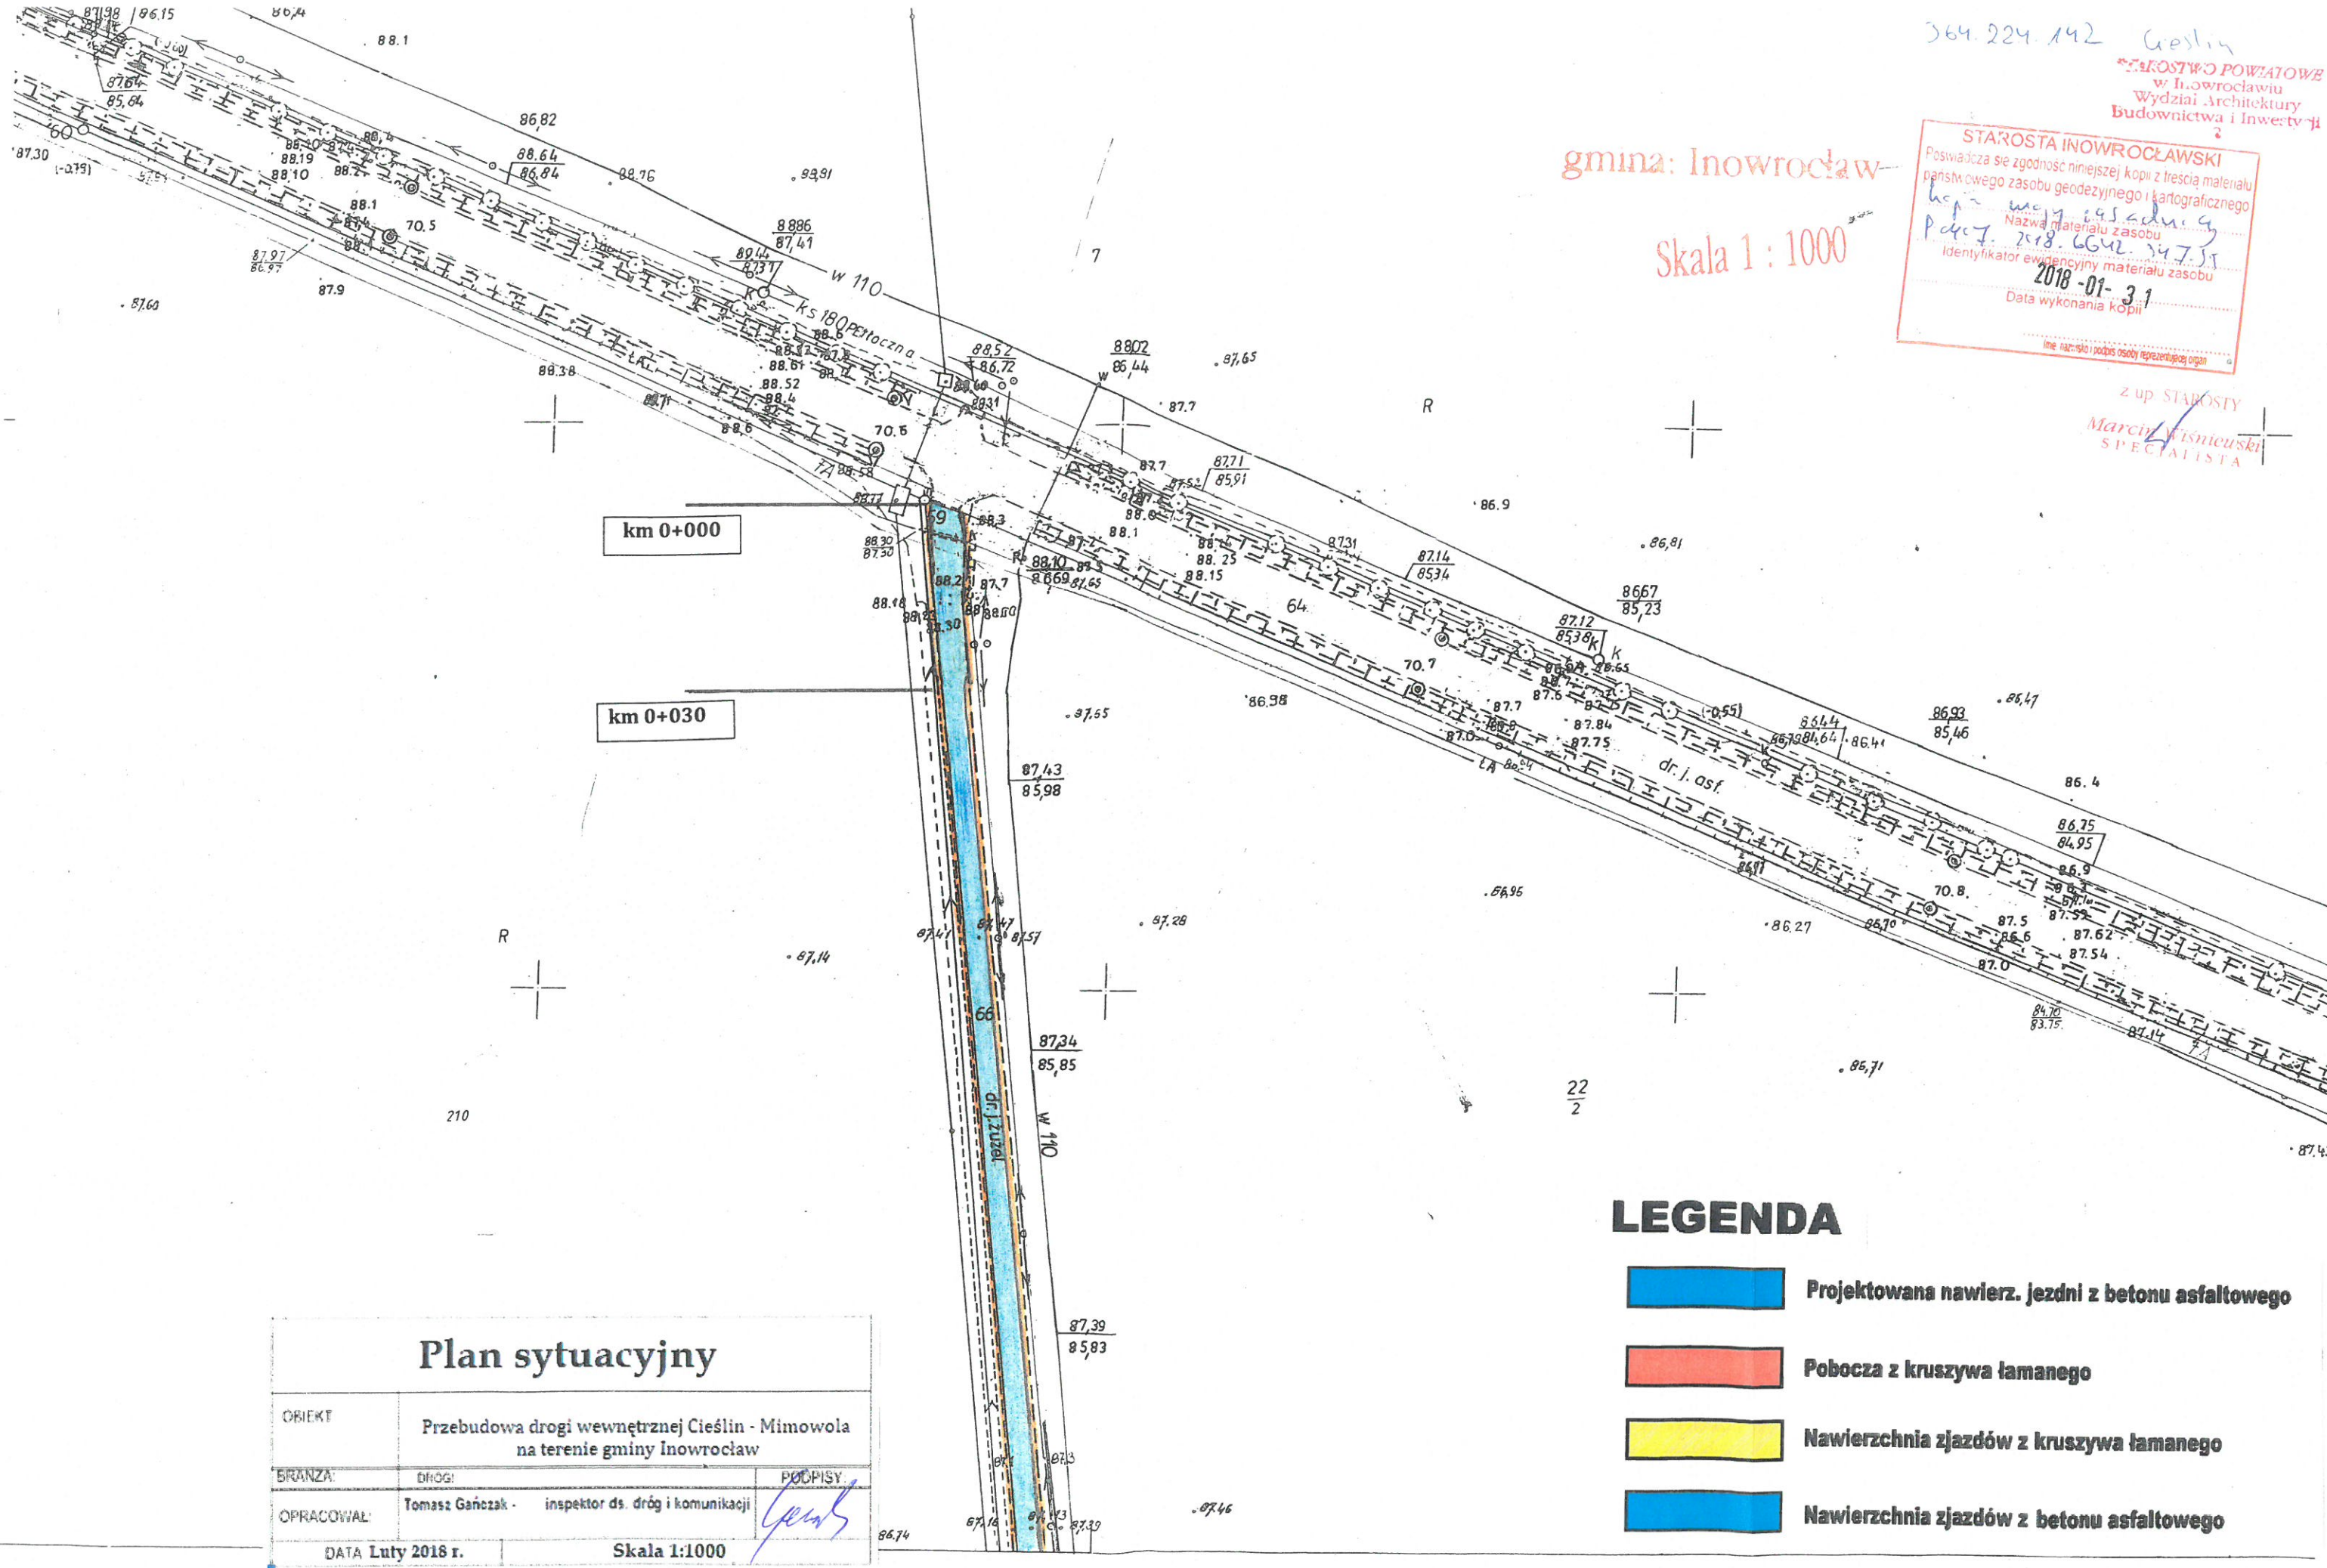

Plan sytuacyjny		
OBIEKT	Przebudowa drogi wewnętrznej Cieslin - Mimowola na terenie gminy Inowrocław	
BRANŻA:	DRÓGI:	PODPISY:
OPRACOWAŁ:	Tomasz Gańczak - inspektor ds. dróg i komunikacji	<i>[Signature]</i>
DATA	Luty 2018 r.	Skala 1:1000

LEGENDA

- Projektowana nawierz. jezdni z betonu asfaltowego
- Pobocza z kruszywa łamanego
- Nawierzchnia zjazdów z kruszywa łamanego
- Nawierzchnia zjazdów z betonu asfaltowego


gmina: Inowrocław

STAROSTA INOWROCŁAWSKI
Poswiadcza się zgodność niniejszej kopii z treścią materiału
planistycznego zasobu geodezyjnego i kartograficznego
Najwyższy Inżynier
Pawel 1017 692 347 55
Identyfikator e-2018-07-31
Data wykonania kopii

z up. STAROSTY
Marcin Misiewicz
SPRZĄTAJĄCY

LEGENDA

- Projektowana nawierz. jezdni z betonu asfaltowego
- Pobocza z kruszywa łamanego
- Nawierzchnia zjazdów z kruszywa łamanego
- Nawierzchnia zjazdów z betonu asfaltowego

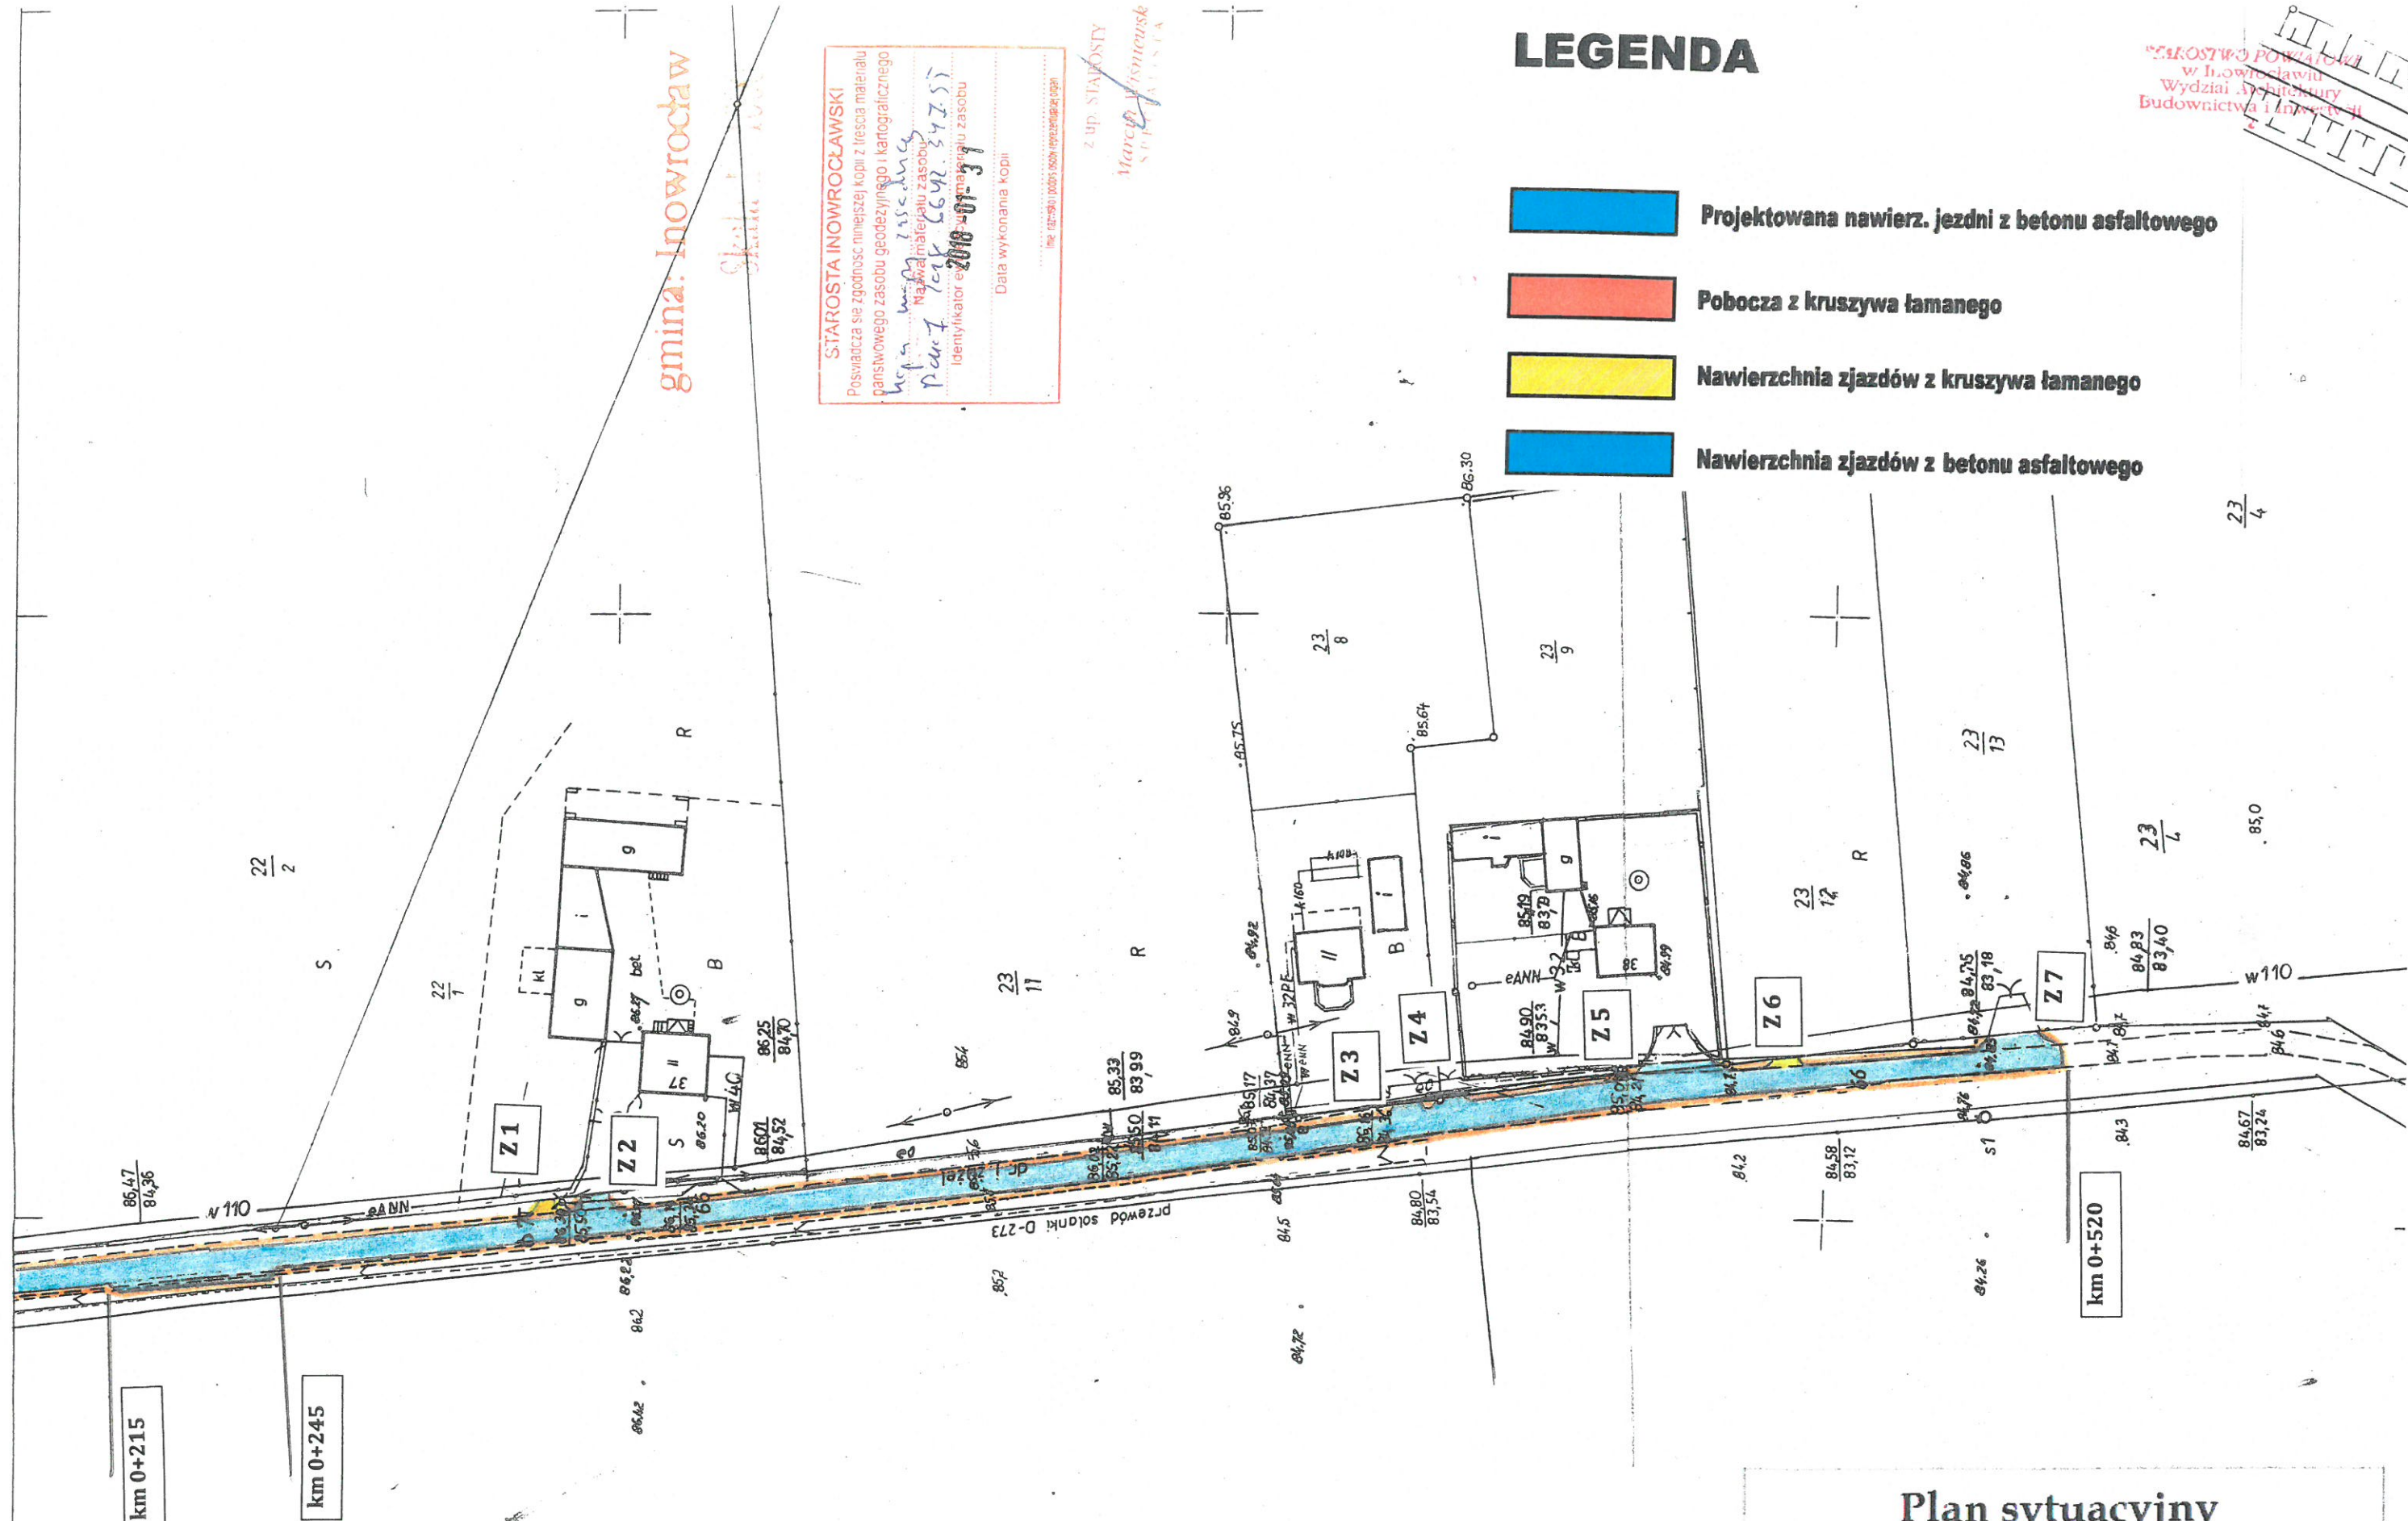

Plan sytuacyjny

OBIEKT	Przebudowa drogi wewnętrznej Cieślin - Mimowola na terenie gminy Inowrocław	
BRANŻA:	DROGI	PODPISY:
OPRACOWAŁ:	Tomasz Gańczak - inspektor ds. dróg i komunikacji	<i>Gańczak</i>
DATA	Luty 2018 r.	Skala 1:1000