
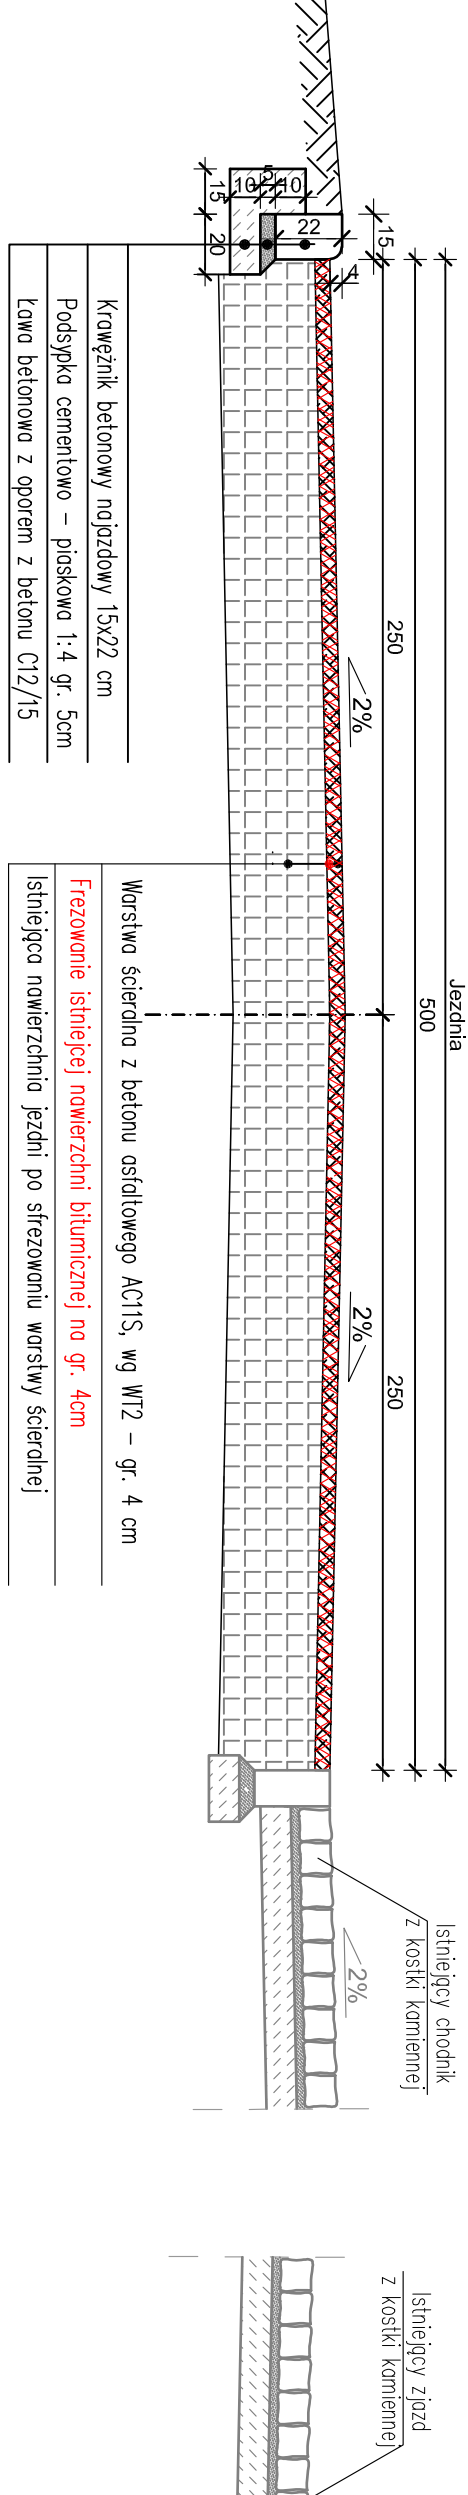
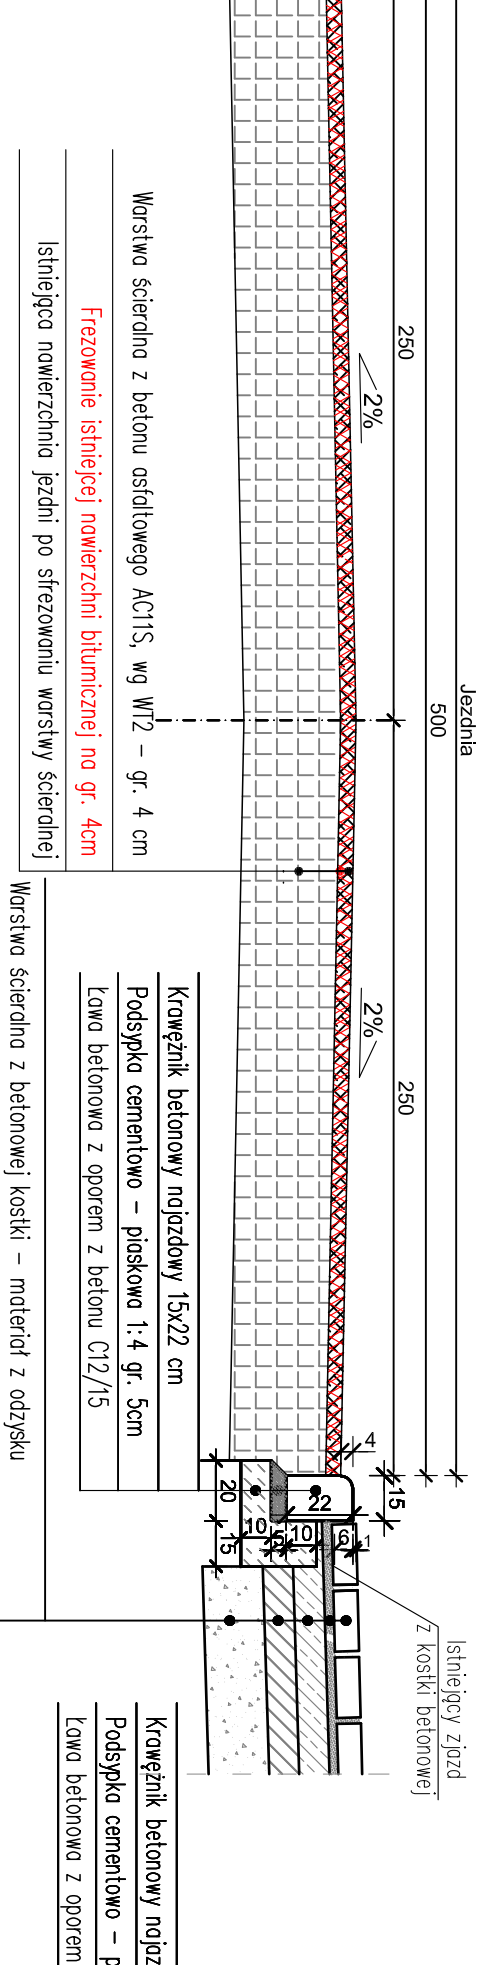
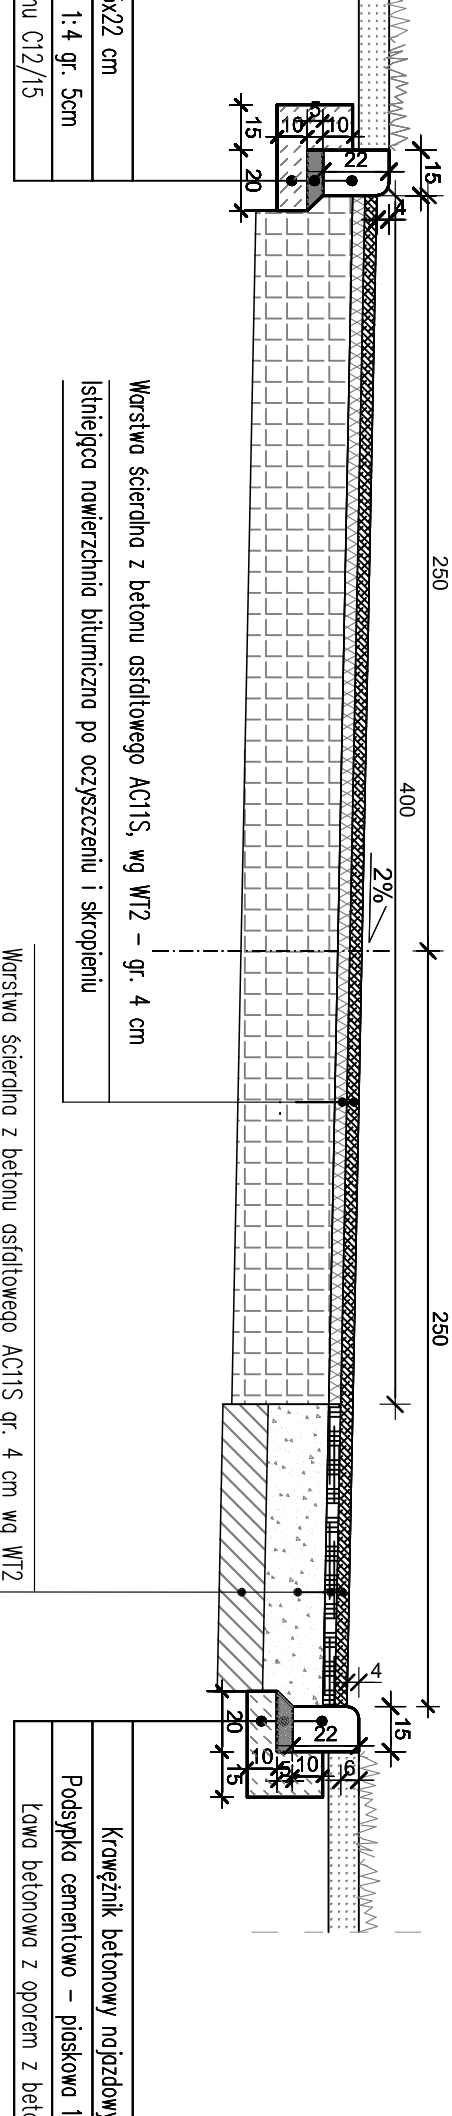


ROJ 1-1


ZEKROJ 3-3

ROJ 5-5


PRZEKROJ

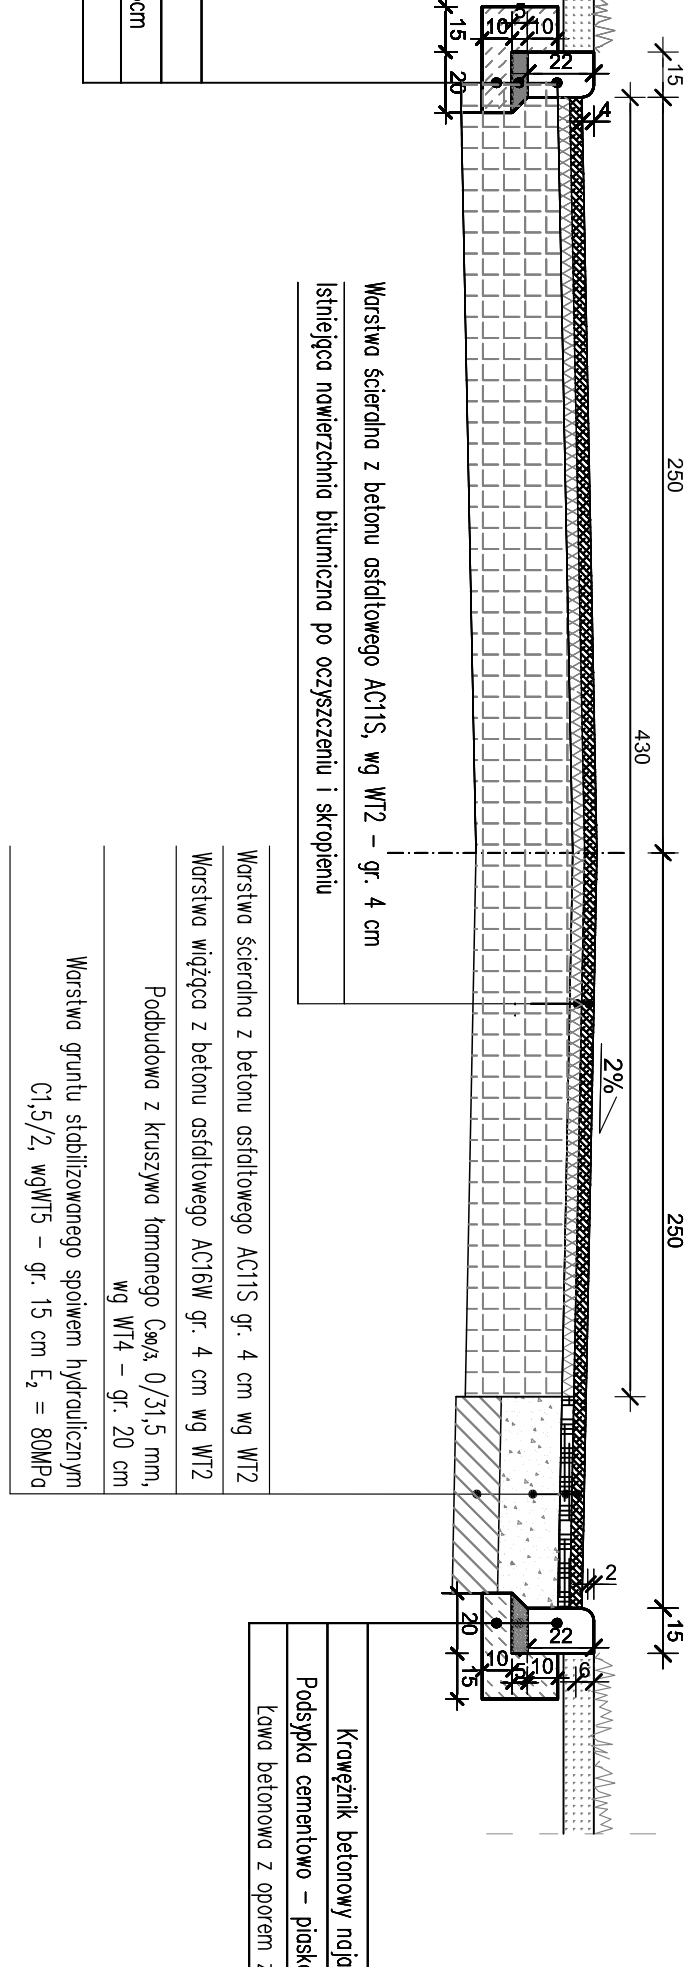


ZEKROJ 2-2

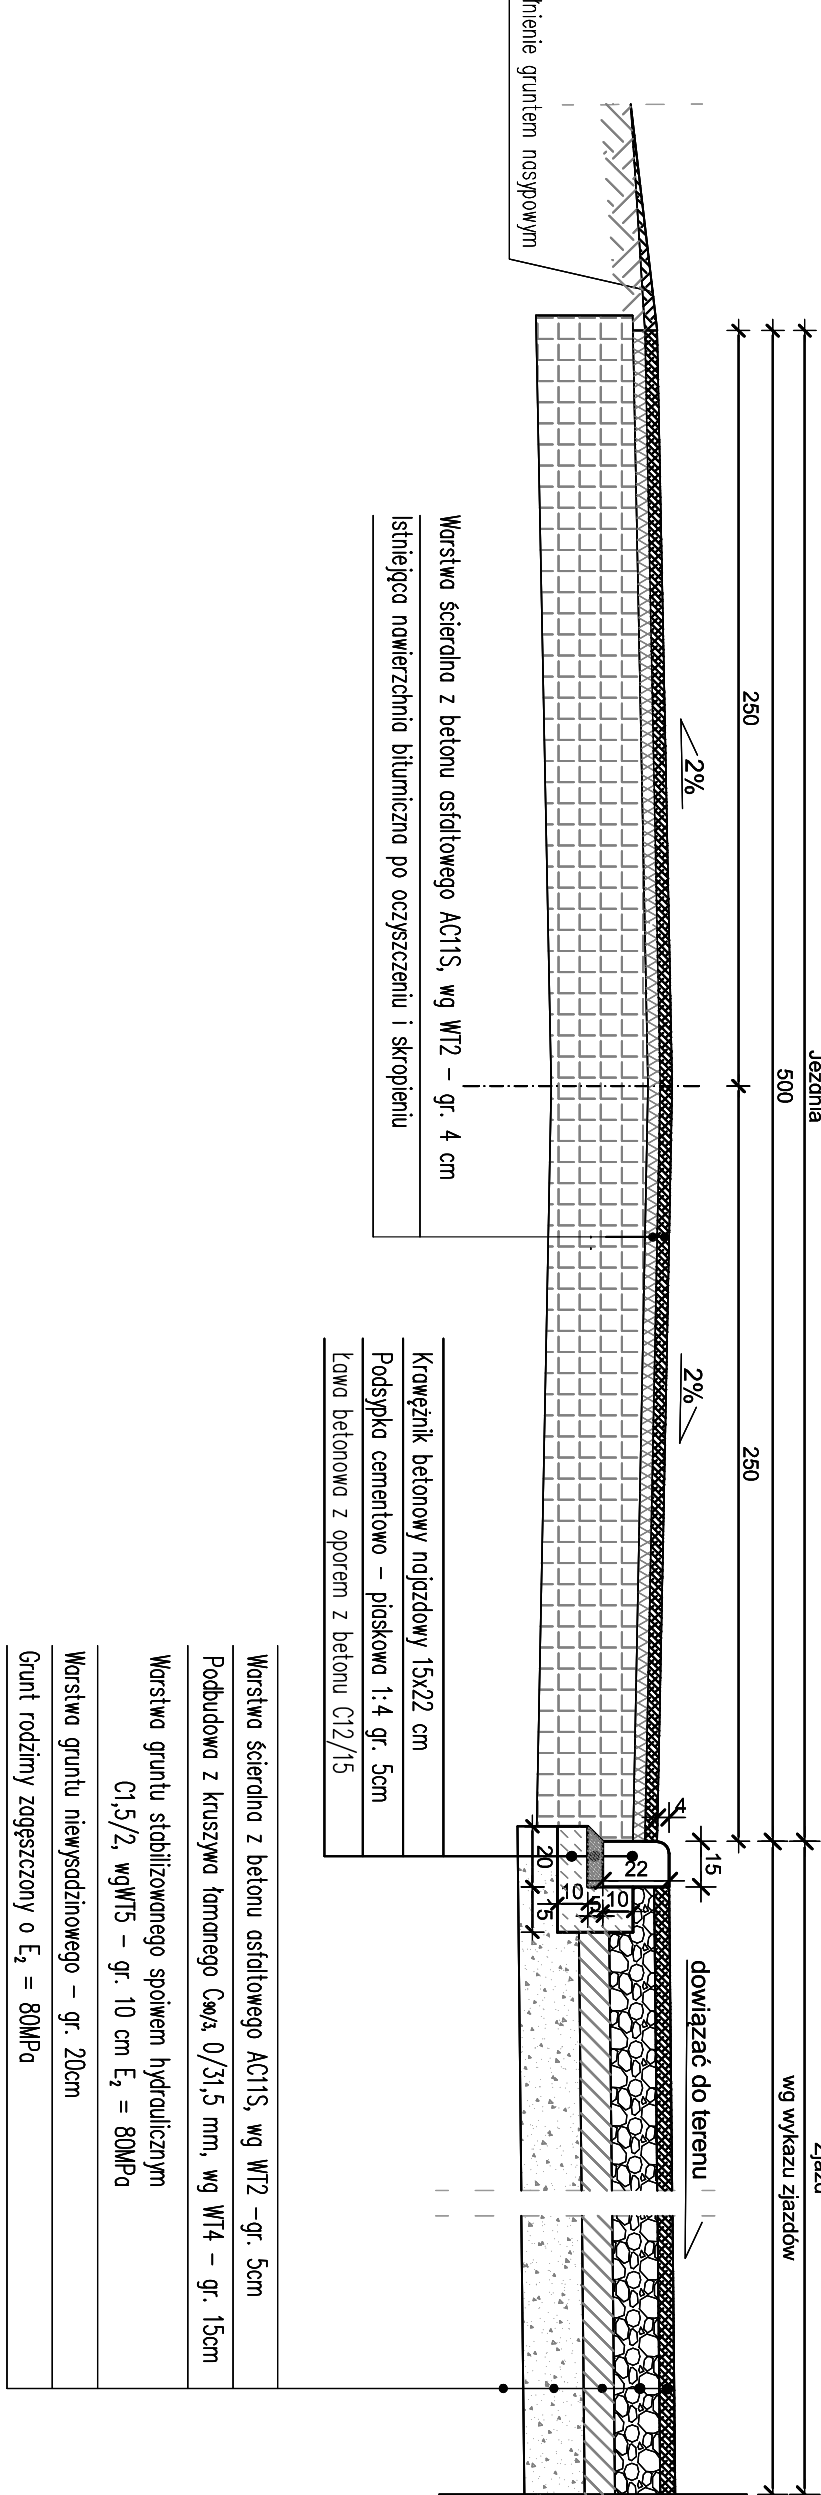

PRZEKROJ 4-4

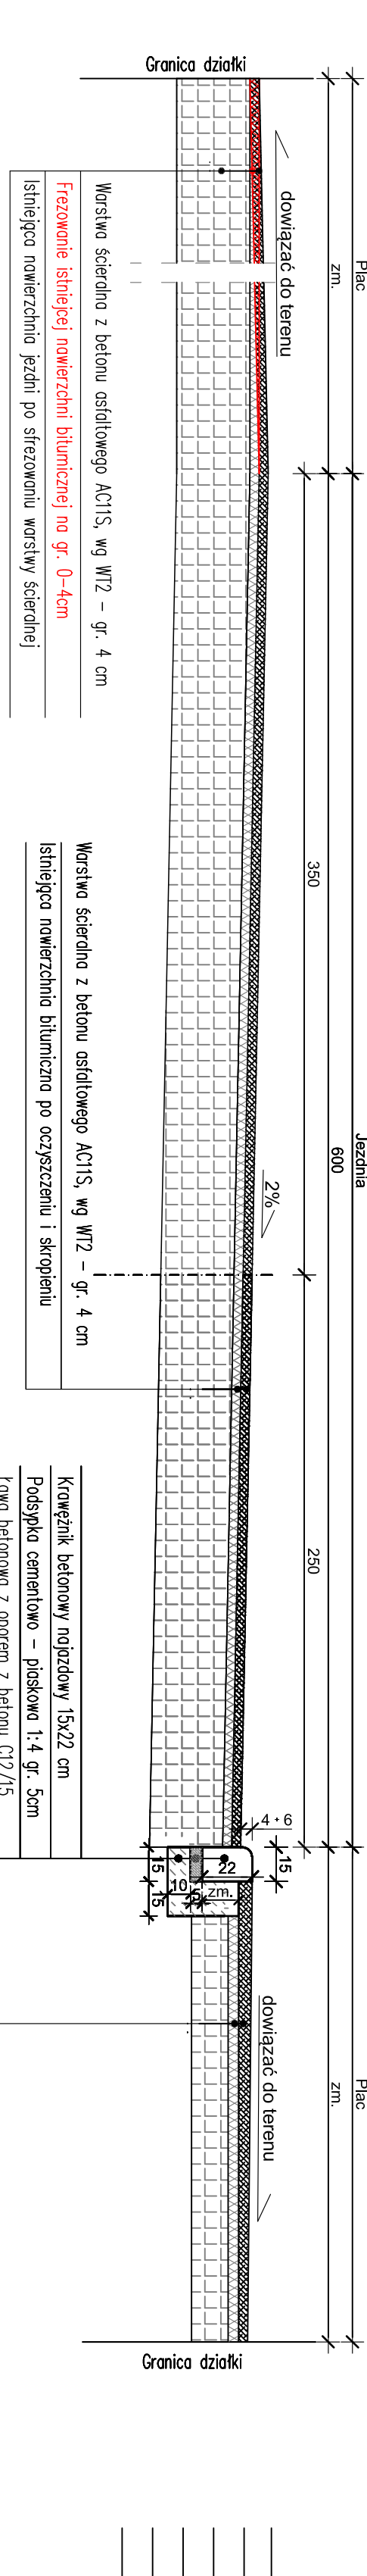

ŁUŻNY DOJŚCIA CHODNIKOWE

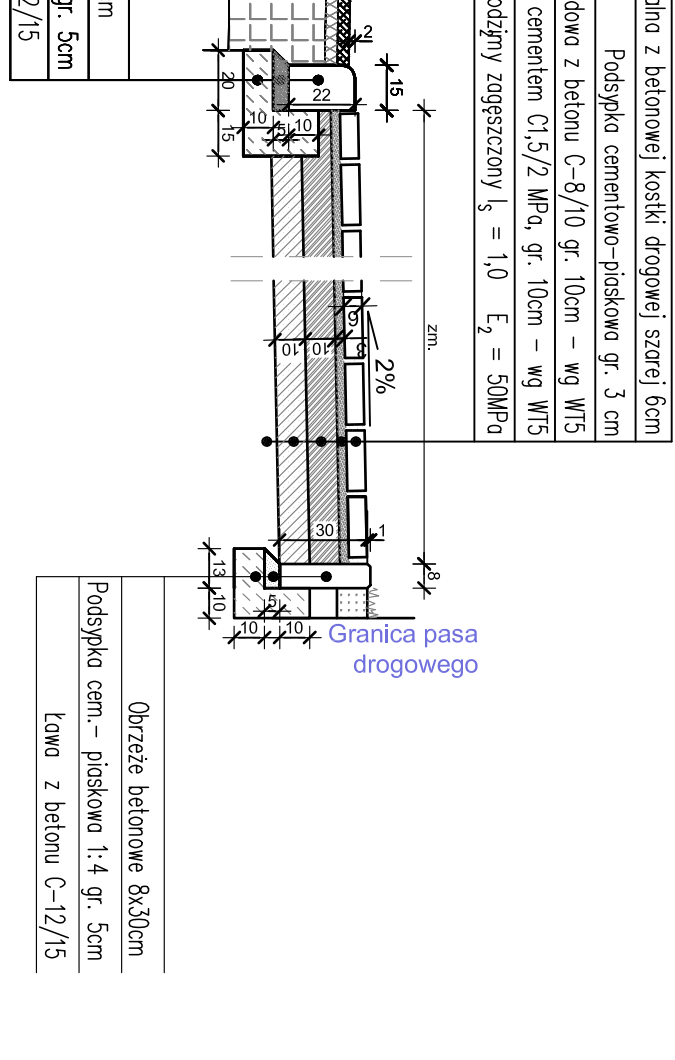

Dotyczy	Remont drogi gminnej nr 150546C w miejscowości Kozłowo		
Projektant	Branża		
	Skala		
	Nr rysunku		
	Data		
	1:25		
	4		
	08.2017		