

ELEMENTY ŚRODOWISKA PRZYRODNICZEGO

- las
- wody
- orientacyjny przebieg działu I-go rzędu
- użytki rolne najwyższej przydatności (kompleksy I-II)
- grunty pochodzenia organicznego
- tereny predysponowane do zalesień (wg opracowania WBGITR)
- korytarze ekologiczne
- obszar koncesjonowanego wydobycia kruszywa naturalnego (koncesja do 31.XII.2020r.)
- planowany obszar wydobycia kruszywa naturalnego
- granica obszaru górniczego kopalni soli
- granica terenu górniczego kopalni soli

OBSZARY I OBIEKTY CHRONIONE

- granice obszaru chronionego krajobrazu (OChK Lasów Balczewskich)
- pomniki przyrody*
- parki podworskie, parki wiejskie*
- *sygnatura wskazuje miejscowość z pomnikiem lub parkiem - nie oznacza rzeczywistej lokalizacji
- Główny Zbiornik Wód Podziemnych w utworach trzeciorzędowych - ONO, zbiornik nr 138
- Główny Zbiornik Wód Podziemnych w utworach czwartorzędowych - OWO, zbiornik nr 142

OCHRONA KONSERWATORSKA

- strefa "A"
- strefa "B"
- strefa "AW"
- strefa "W" - przedstawiona na mapie tematycznej pt. "Ochrona dziedzictwa kulturowego"

KIERUNKI ROZWOJU SIECI OSADNICZEJ

- JAKSICE miejscowość o największej koncentracji usług - do wzmocnienia potencjału
- CIESLIN inne miejscowości z usługami o istotnym znaczeniu dla obsługi ludności - do zróżnicowania i wzmocnienia potencjału
- CZYSŁE Balin pozostałe miejscowości sołeckie i niesołeckie

KIERUNKI ROZWOJU TRANSPORTU KOŁOWEGO I WODNEGO

- planowana obwodnica - droga krajowa nr 15 i 25
- węzły
- droga krajowa
- droga wojewódzka
- droga powiatowa
- droga gminna
- wariantowy przebieg drogi wojewódzkiej nr 251 (wymagający modernizacji i zmiany kwalifikacji istniejących dróg)
- linia kolejowa znaczenia państwowego, zelektryfikowana, dwutorowa
- linia kolejowa nieczynna dla ruchu pasażerskiego, nieelektryfikowana, jednotorowa
- stacje
- droga wodna Noteci (o znaczeniu transportowym i turystycznym)

KIERUNKI ROZWOJU TRANSPORTU PRZESYŁOWEGO

- gazociąg Jamal - Europa
- ropociąg obsługujący magazyn w Górze
- rurociąg produktów naftowych obsługujący magazyn w Górze
- linia elektroenergetyczna WN 220kV
- linia elektroenergetyczna WN 110kV
- gazociąg wysokiego ciśnienia
- system rurociągów solankowych
- magistrala wodociągowa Toruń-Inowrocław z przepompownią
- magistrale wodociągowe Trzaski-Inowrocław
- rurociąg ścieków poprodukcyjnych
- projektowany rurociąg wody przemysłowej
- projektowana dwutorowa napowietrzna linia elektroenergetyczna 400kV Jasinec-Patnów

ZADANIA PONADLOKALNE REALIZUJĄCE CELE PUBLICZNE

(wymienione w Planie zagospodarowania przestrzennego województwa kujawsko-pomorskiego Uchwała Nr XI/135/03 Sejmiku Województwa Kujawsko-Pomorskiego ws uchwalenia planu zagospodarowania przestrzennego województwa kujawsko-pomorskiego)

numer zadania w Planie zagospodarowania przestrzennego województwa kujawsko-pomorskiego (niektóre zadania z przyczyn technicznych nie zostały pokazane na mapie Studium - nr 2, 6, 39, 40)


Nr	Nazwa zadania	Termin realizacji wg planu
2	Ochrona gruntów o wysokiej przydatności dla rolnictwa przed zmianą użytkowania na cele nierolnicze	realizacja ciągła
6	Przebudowa odcinka linii kolejowej nr 15 w tym: budowa drugiego toru w Inowrocławu - budowa drugiego toru na całej długości	po 2010 r.
12	Przebudowa drogi krajowej nr 251	po 2010 r.
14	Przebudowa drogi wojewódzkiej nr 251 w tym: budowa drugiego toru w Bydgoszczy - Inowrocław - budowa drugiego toru w Inowrocławu	po 2010 r.
19	Modernizacja linii kolejowej nr 131 - ulepszenie V max na całej długości - modernizacja stacji rozrządowej w Inowrocławu	po 2010 r.
20	Modernizacja linii kolejowej nr 383	po 2010 r.
31	Budowa podziemnego rurociągu wody i ciepła w Górze od składowiska Rosja-Hieny	do 2015 r.
32	Budowa rurociągu do magazynu w Górze od istniejącego rurociągu Rosja-Hieny	do 2010 r.
33	Budowa rurociągu produktów naftowych do magazynu w Górze od istniejącego rurociągu relacji Płock-Hora Wilek	do 2010 r.
36	Opracowanie programu ochrony środowiska wraz z planem gospodarki odpadami dla obszaru województwa kujawsko-pomorskiego	do 2003 r.
40	Realizacja programu zwiększenia bezpieczeństwa i zwiększenia województwa kujawsko-pomorskiego w latach 2004-2020	do 2020 r.
47	Zachowanie korytarzy ekologicznych zapobiegających degradacji między obszarami prawnie chronionymi, w tym: w dolinie Wisły i w dolinie Kibicy	do 2010 r.
50	Planowanie składowisk odpadów powstających z procesów produkcyjnych i rekultywacja nieczynnych składowisk odpadów w szczególności w gminach: Kierosno, Nowa Wieś Wielka, Łubianka, Cieszyń, Łęka, Jędrzejów, Żelazna, Kujawskie, Szubin, Gniezno, Mogilno, Gostynin, Lubanice (bazen SS składowisk)	do 2020 r.
52	Przebudowa drogi wojewódzkiej nr 251 w tym: budowa obwodnicy w m. Inowrocław	po 2010 r.
56	Przebudowa drogi wojewódzkiej nr 412 - remont nawy: w km 0,30-0,30 (odnowa) w km 3,30-7,20 (odnowa)	po 2010 r.
91	Przebudowa drogi wojewódzkiej nr 252 - remont nawy: w km 17,65-19,70 (odnowa) w km 14,03-15,03 (odnowa) w km 52,48-54,98 (odnowa) w km 50,22-52,48 (odnowa)	po 2010 r.
162	Modernizacja stacji pomp na Kanale Porochów w Skórcu (gm. Inowrocław)	do 2004 r.

Gmina INOWROCLAW

Studium uwarunkowań i kierunków zagospodarowania przestrzennego

skala 1:25 000

Załącznik Nr 6
DO UCHWAŁY NR XVII/143/2016
RADY Gminy INOWROCLAW
Z DNIA 6 MAJA 2016

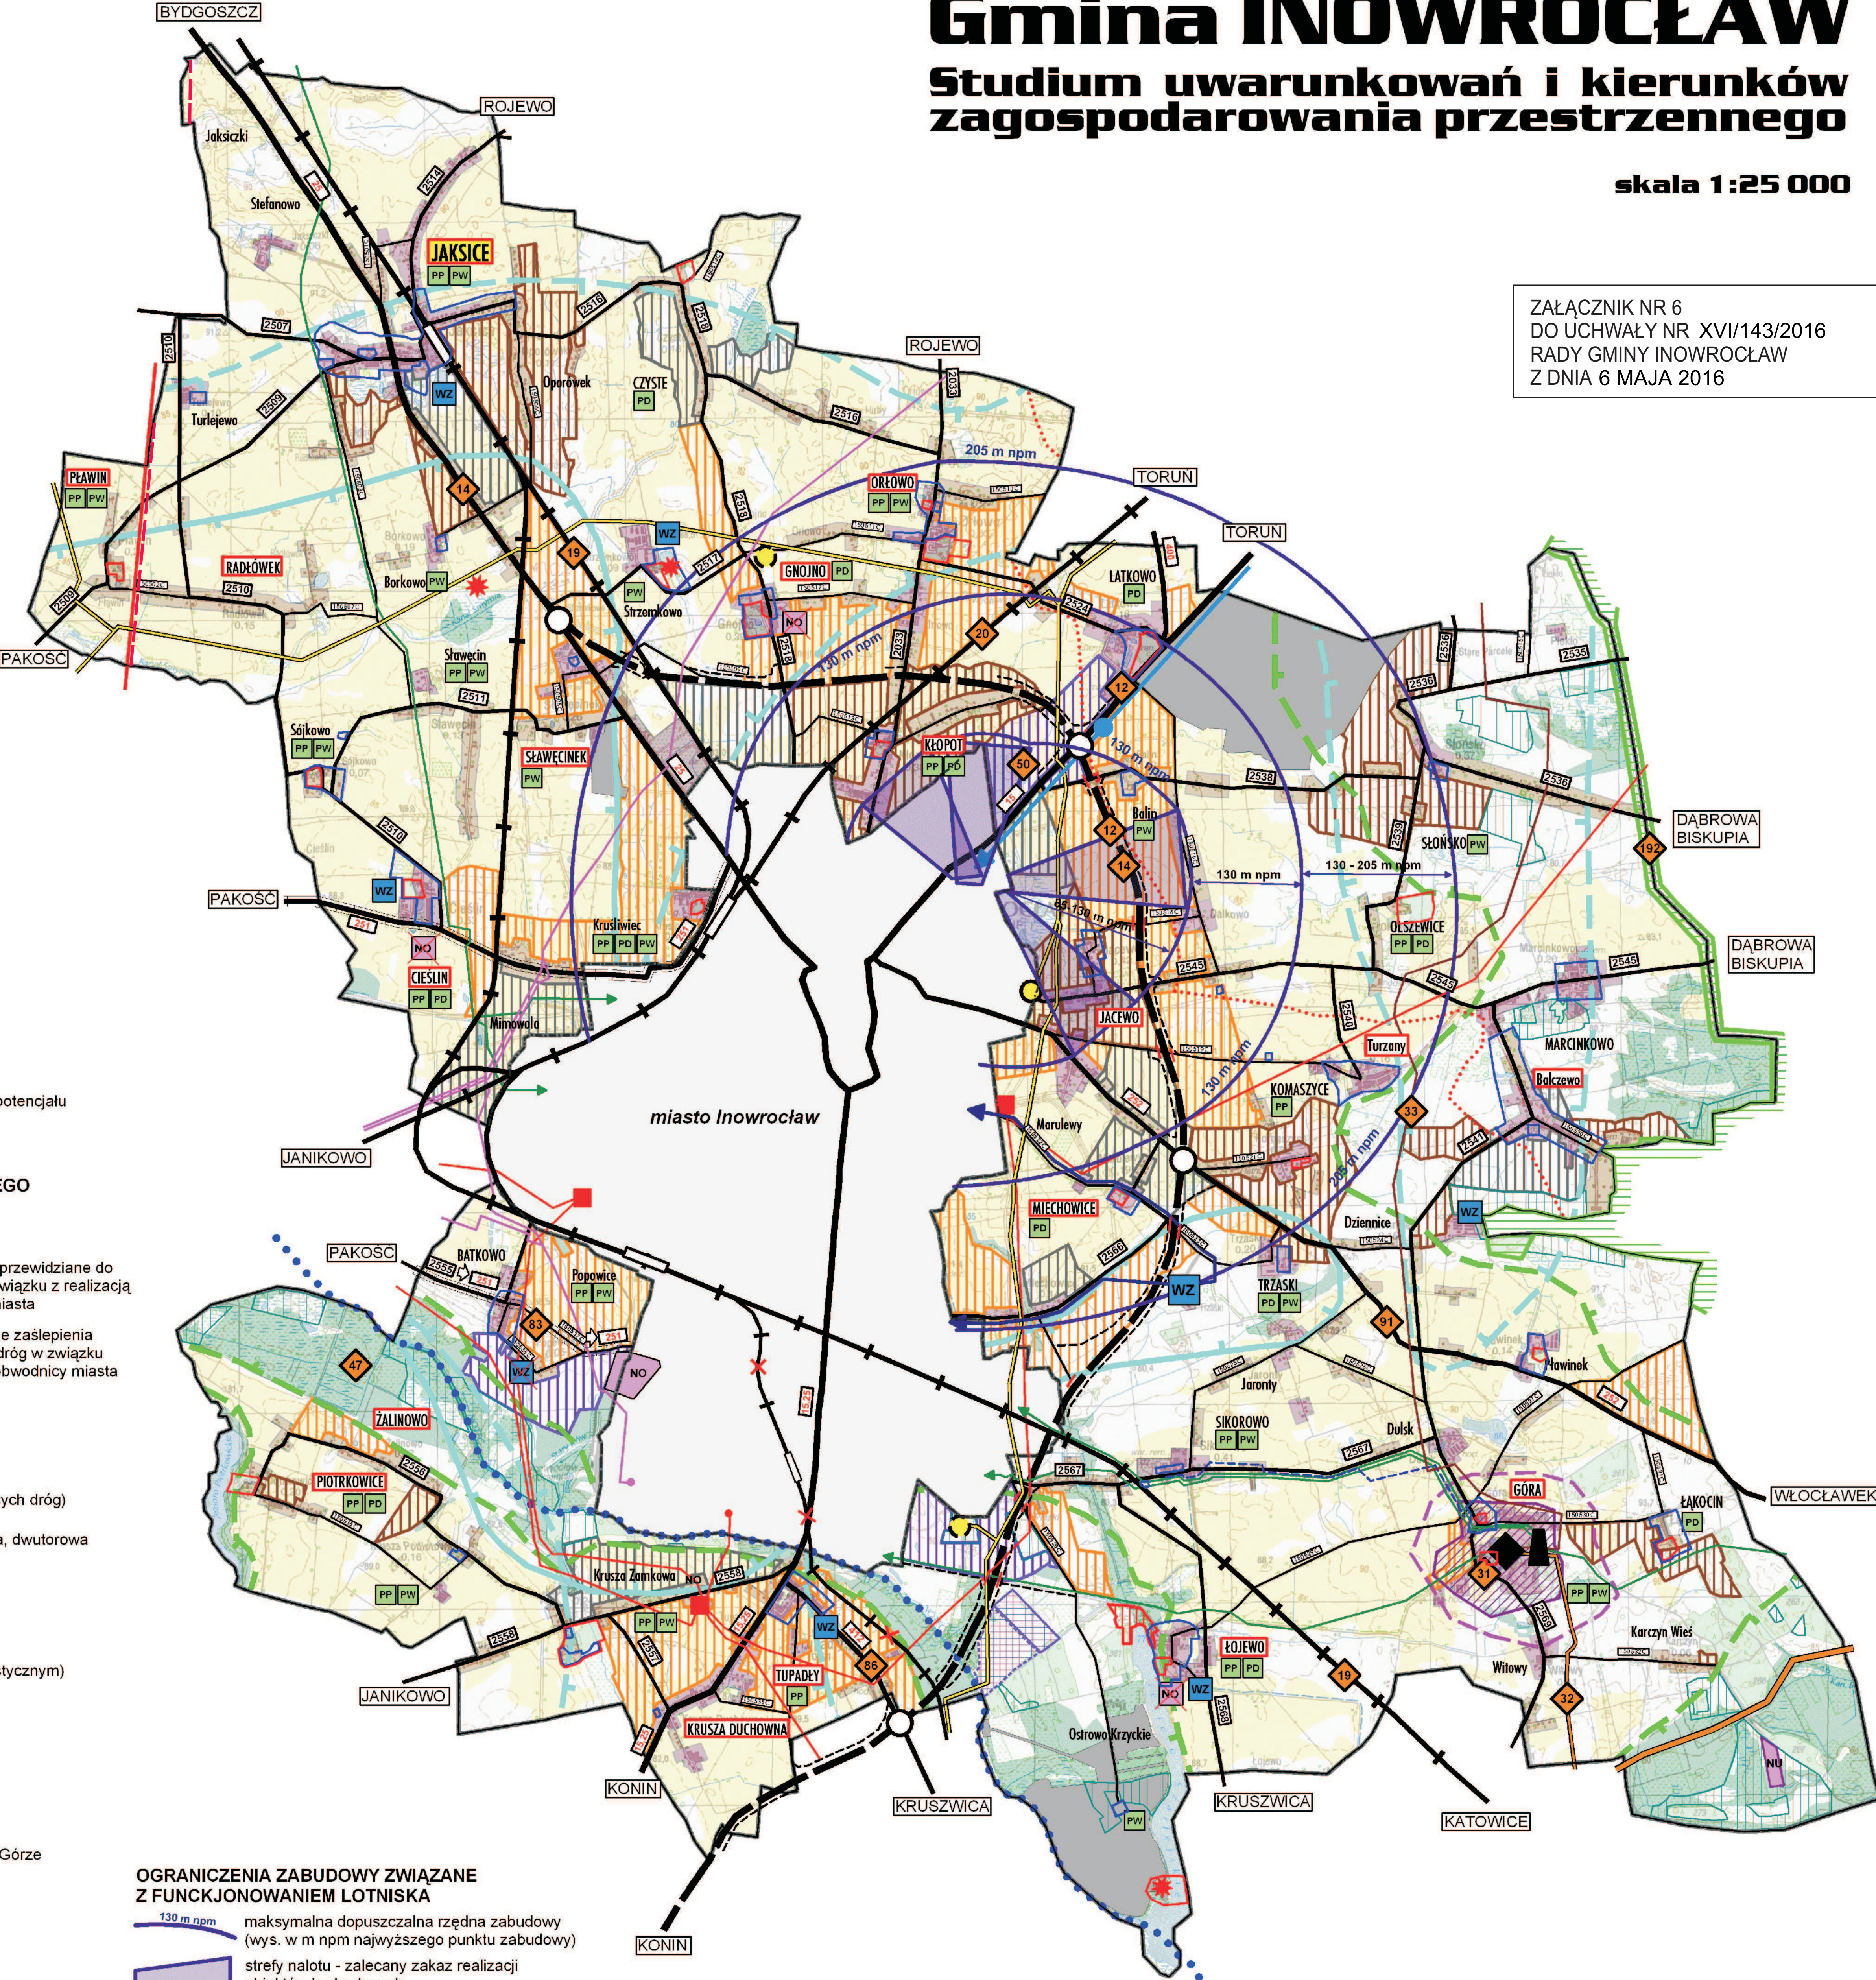

OGRANICZENIA ZABUDOWY ZWIĄZANE Z FUNKCJONOWANIEM LOTNISKA

- maksymalna dopuszczalna rzędna zabudowy (wys. w m nrm najwyższego punktu zabudowy)
- strefy nalotu - zalecany zakaz realizacji obiektów budowlanych

KIERUNKI ROZWOJU INFRASTRUKTURY TECHNICZNEJ

- główny punkt zasilania
- stacja redukcji napięcia I-go stopnia (istniejąca / planowana - do realizacji)
- magazyn paliw i ropy naftowej
- kopalnia soli
- ujęcie wody
- ujęcie wody do likwidacji
- oczyszczalnia ścieków
- oczyszczalnia ścieków do likwidacji
- składowisko odpadów komunalnych

KIERUNKI ROZWOJU I ZAGOSPODAROWANIA PRZESTRZENNEGO

- tereny zamknięte (użytkowane przez MON; na mapie nie zaznaczono terenów zamkniętych we władaniu PKP)
- istniejąca zabudowa z dopuszczeniem uzupełnień, przekształceń i rehabilitacji
- obszary o dużej intensywności zabudowy
- obszary o umiarkowanej intensywności zabudowy

obszary, dla których należy sporządzić miejscowe plany zagospodarowania przestrzennego

- obszary z predyspozycjami dla rozwoju wielofunkcyjnego z preferencjami dla rozwoju funkcji mieszkaniowo-usługowych
- obszary z predyspozycjami dla rozwoju wielofunkcyjnego z preferencjami dla rozwoju funkcji gospodarczych (w tym lokalizacja wielkopowierzchniowych obiektów handlowych - o pow. ponad 2000 m kw)
- obszary z predyspozycjami dla rozwoju wielofunkcyjnego bez wskazywania preferencji (z wariantową lokalizacją funkcji mieszkaniowych lub gospodarczych)
- obszar z predyspozycjami dla rozwoju funkcji turystyczno-rekreacyjnej
- pozostałe obszary predysponowane dla rozwoju wielofunkcyjnego, dla których pożądane jest sporządzenie miejscowych planów zagospodarowania przestrzennego