


część istniejąca

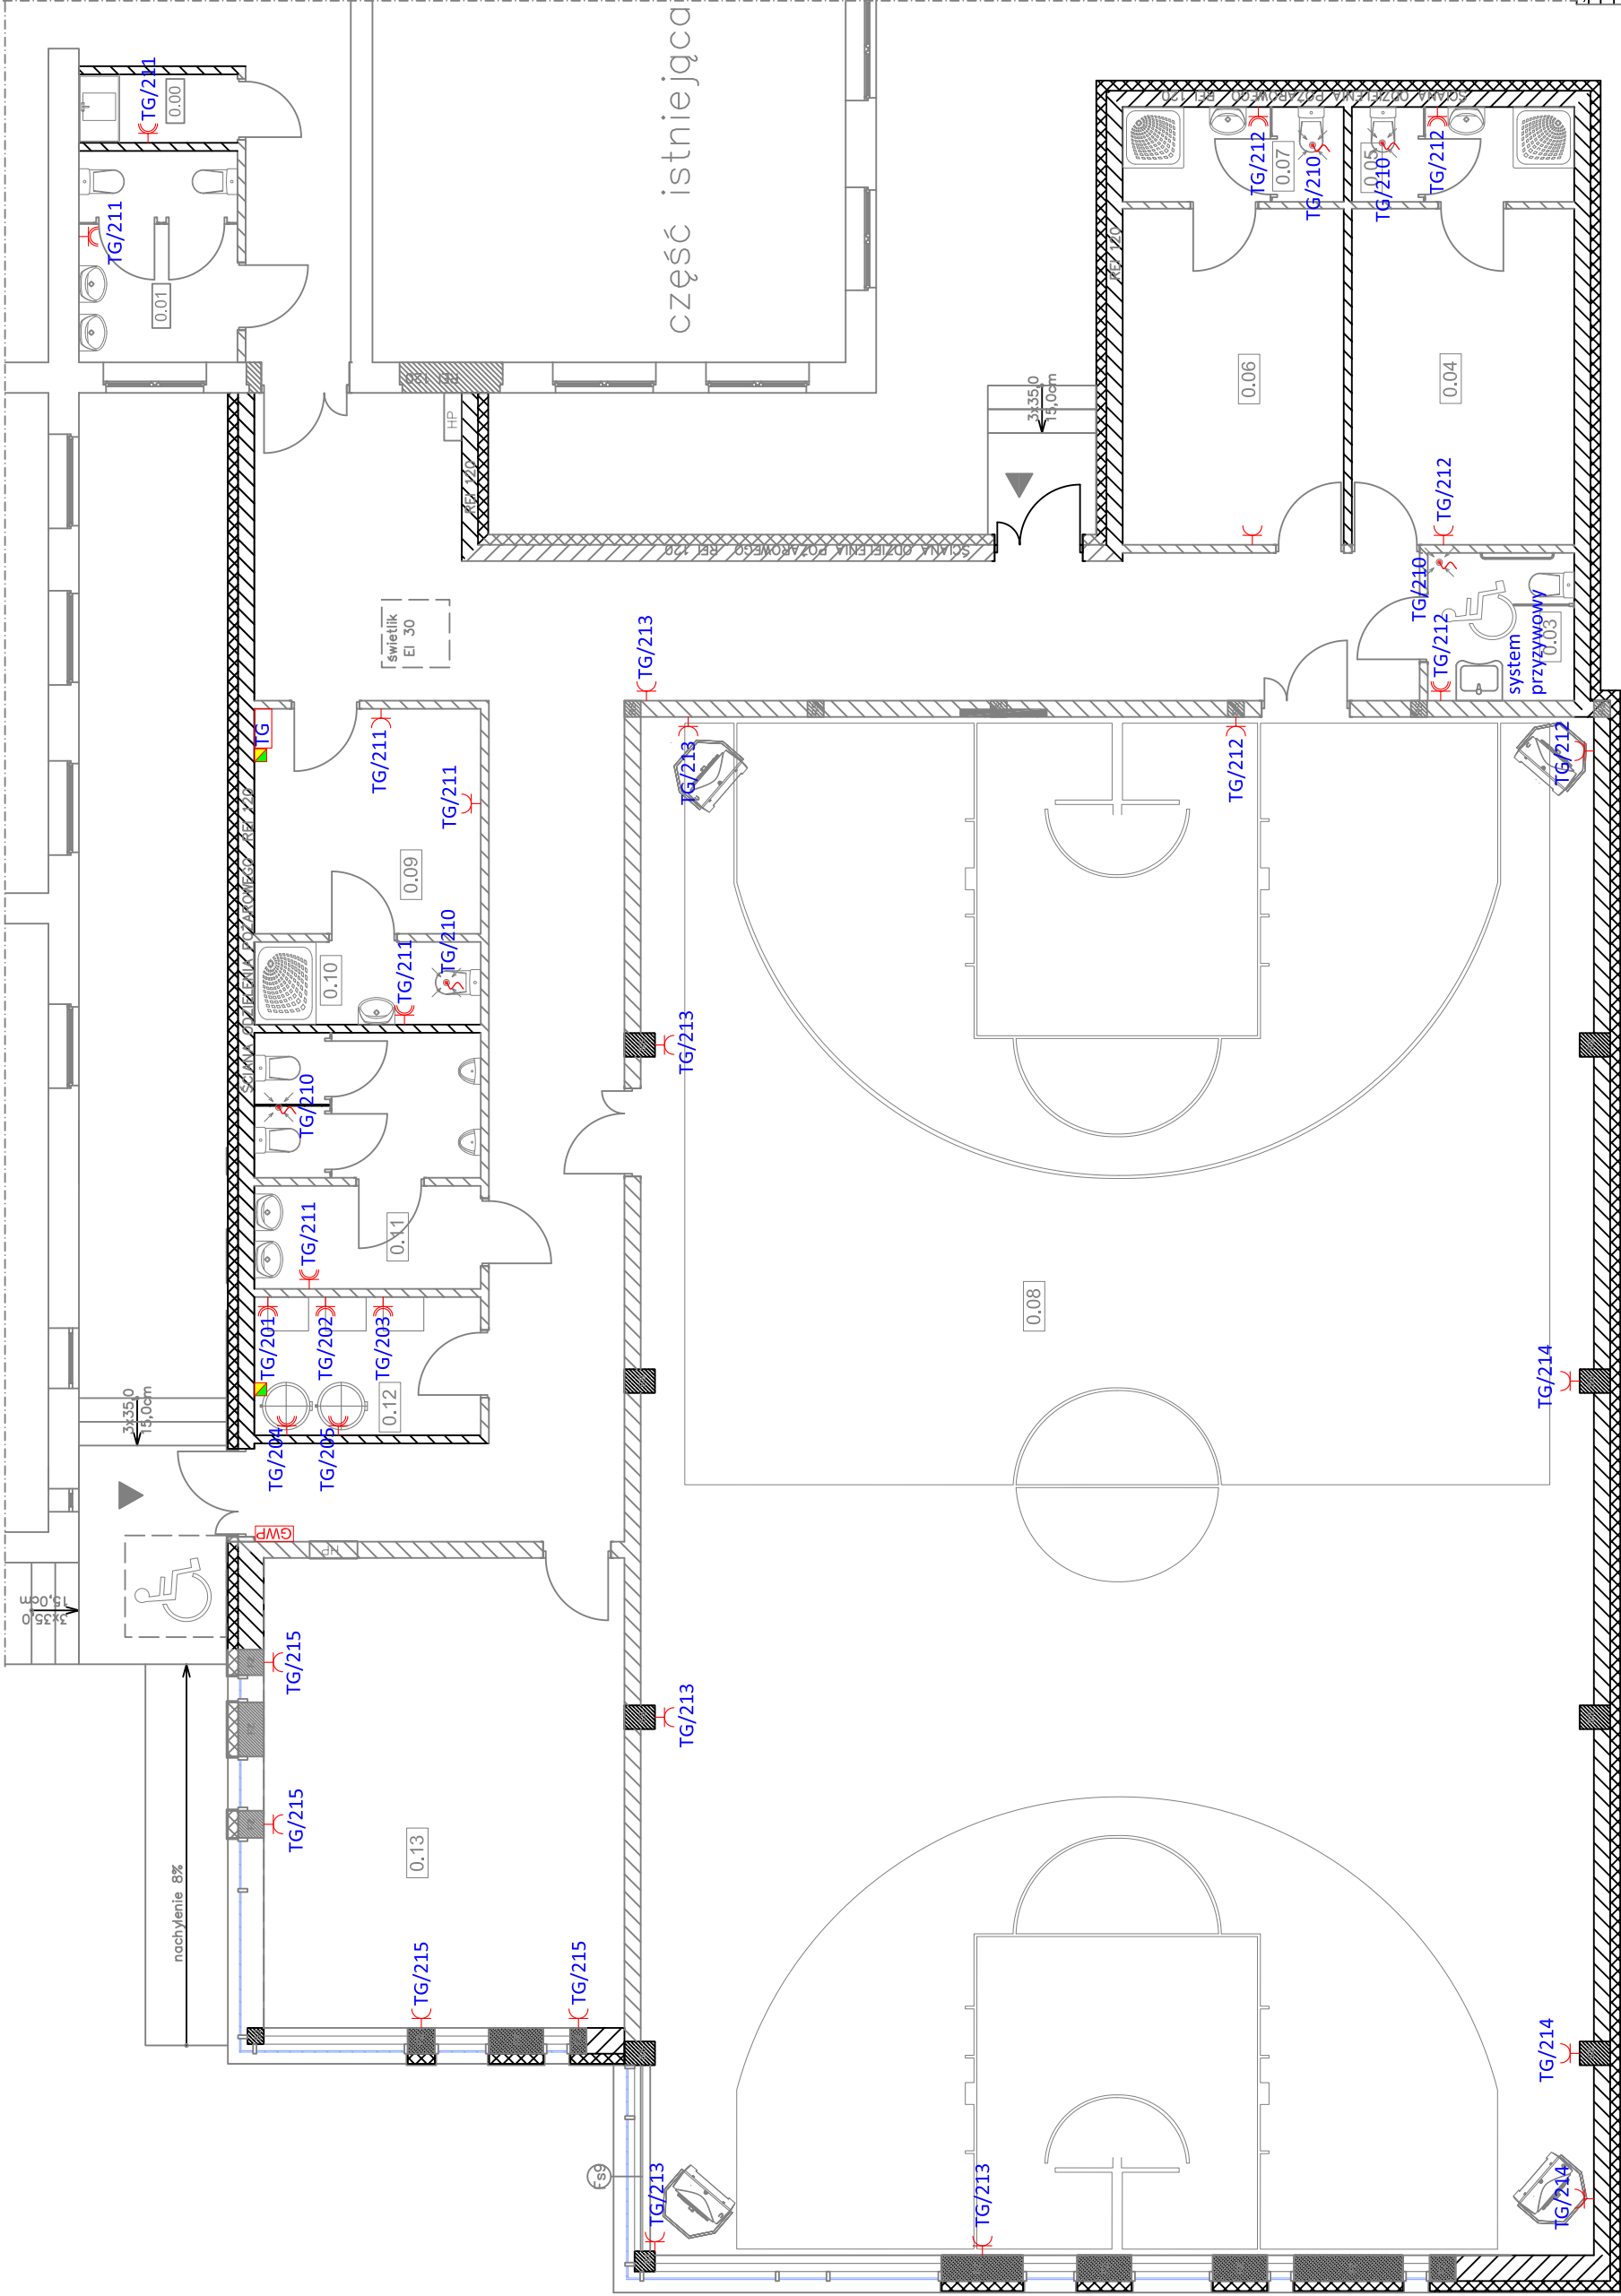

Pomieszczenie
0.00
0.01
0.02
0.03
0.04
0.05
0.06
0.07
0.08
0.09
0.10
0.11
0.12
0.13

LEGENDA

- gniazdo jednofazowe IP22
- gniazdo jednofazowe IP44
- wypust kablowy
- tablica główna
- łącznik pojedynczy
- łącznik świecznikowy
- łącznik zmienny
- GSU - główna szyna uziemiająca
- GWP - główny wyłącznik prądu

Spis rysunków	RZUT PARTER - INSTALACJA SIŁY	
Data opracowania	03.07.2016	nr rysunku 01
Skala	1:50	